


SEZNAM PROSTOROV

- M01 GALERIJA
M02 GALERIJA
M03 MUZEJ
M04 MUZEJ SKLOP A
M05 MUZEJ SKLOP B
M06 MUZEJ SKLOP C
M07 SANITARJE
M08 MOST
M09 POLŽASTO STOPNIŠČE
M10 STOLP
M11 GALERIJA
M12 GALERIJA
M13 GALERIJA
M14 GALERIJA
M15 GALERIJA
M16 PISARNA
M17 PISARNA
M18 SEJNA SOBA
M19.1 PISARNA
M19.2 PISARNA
M19.3 PISARNA
M20 združeno z M19

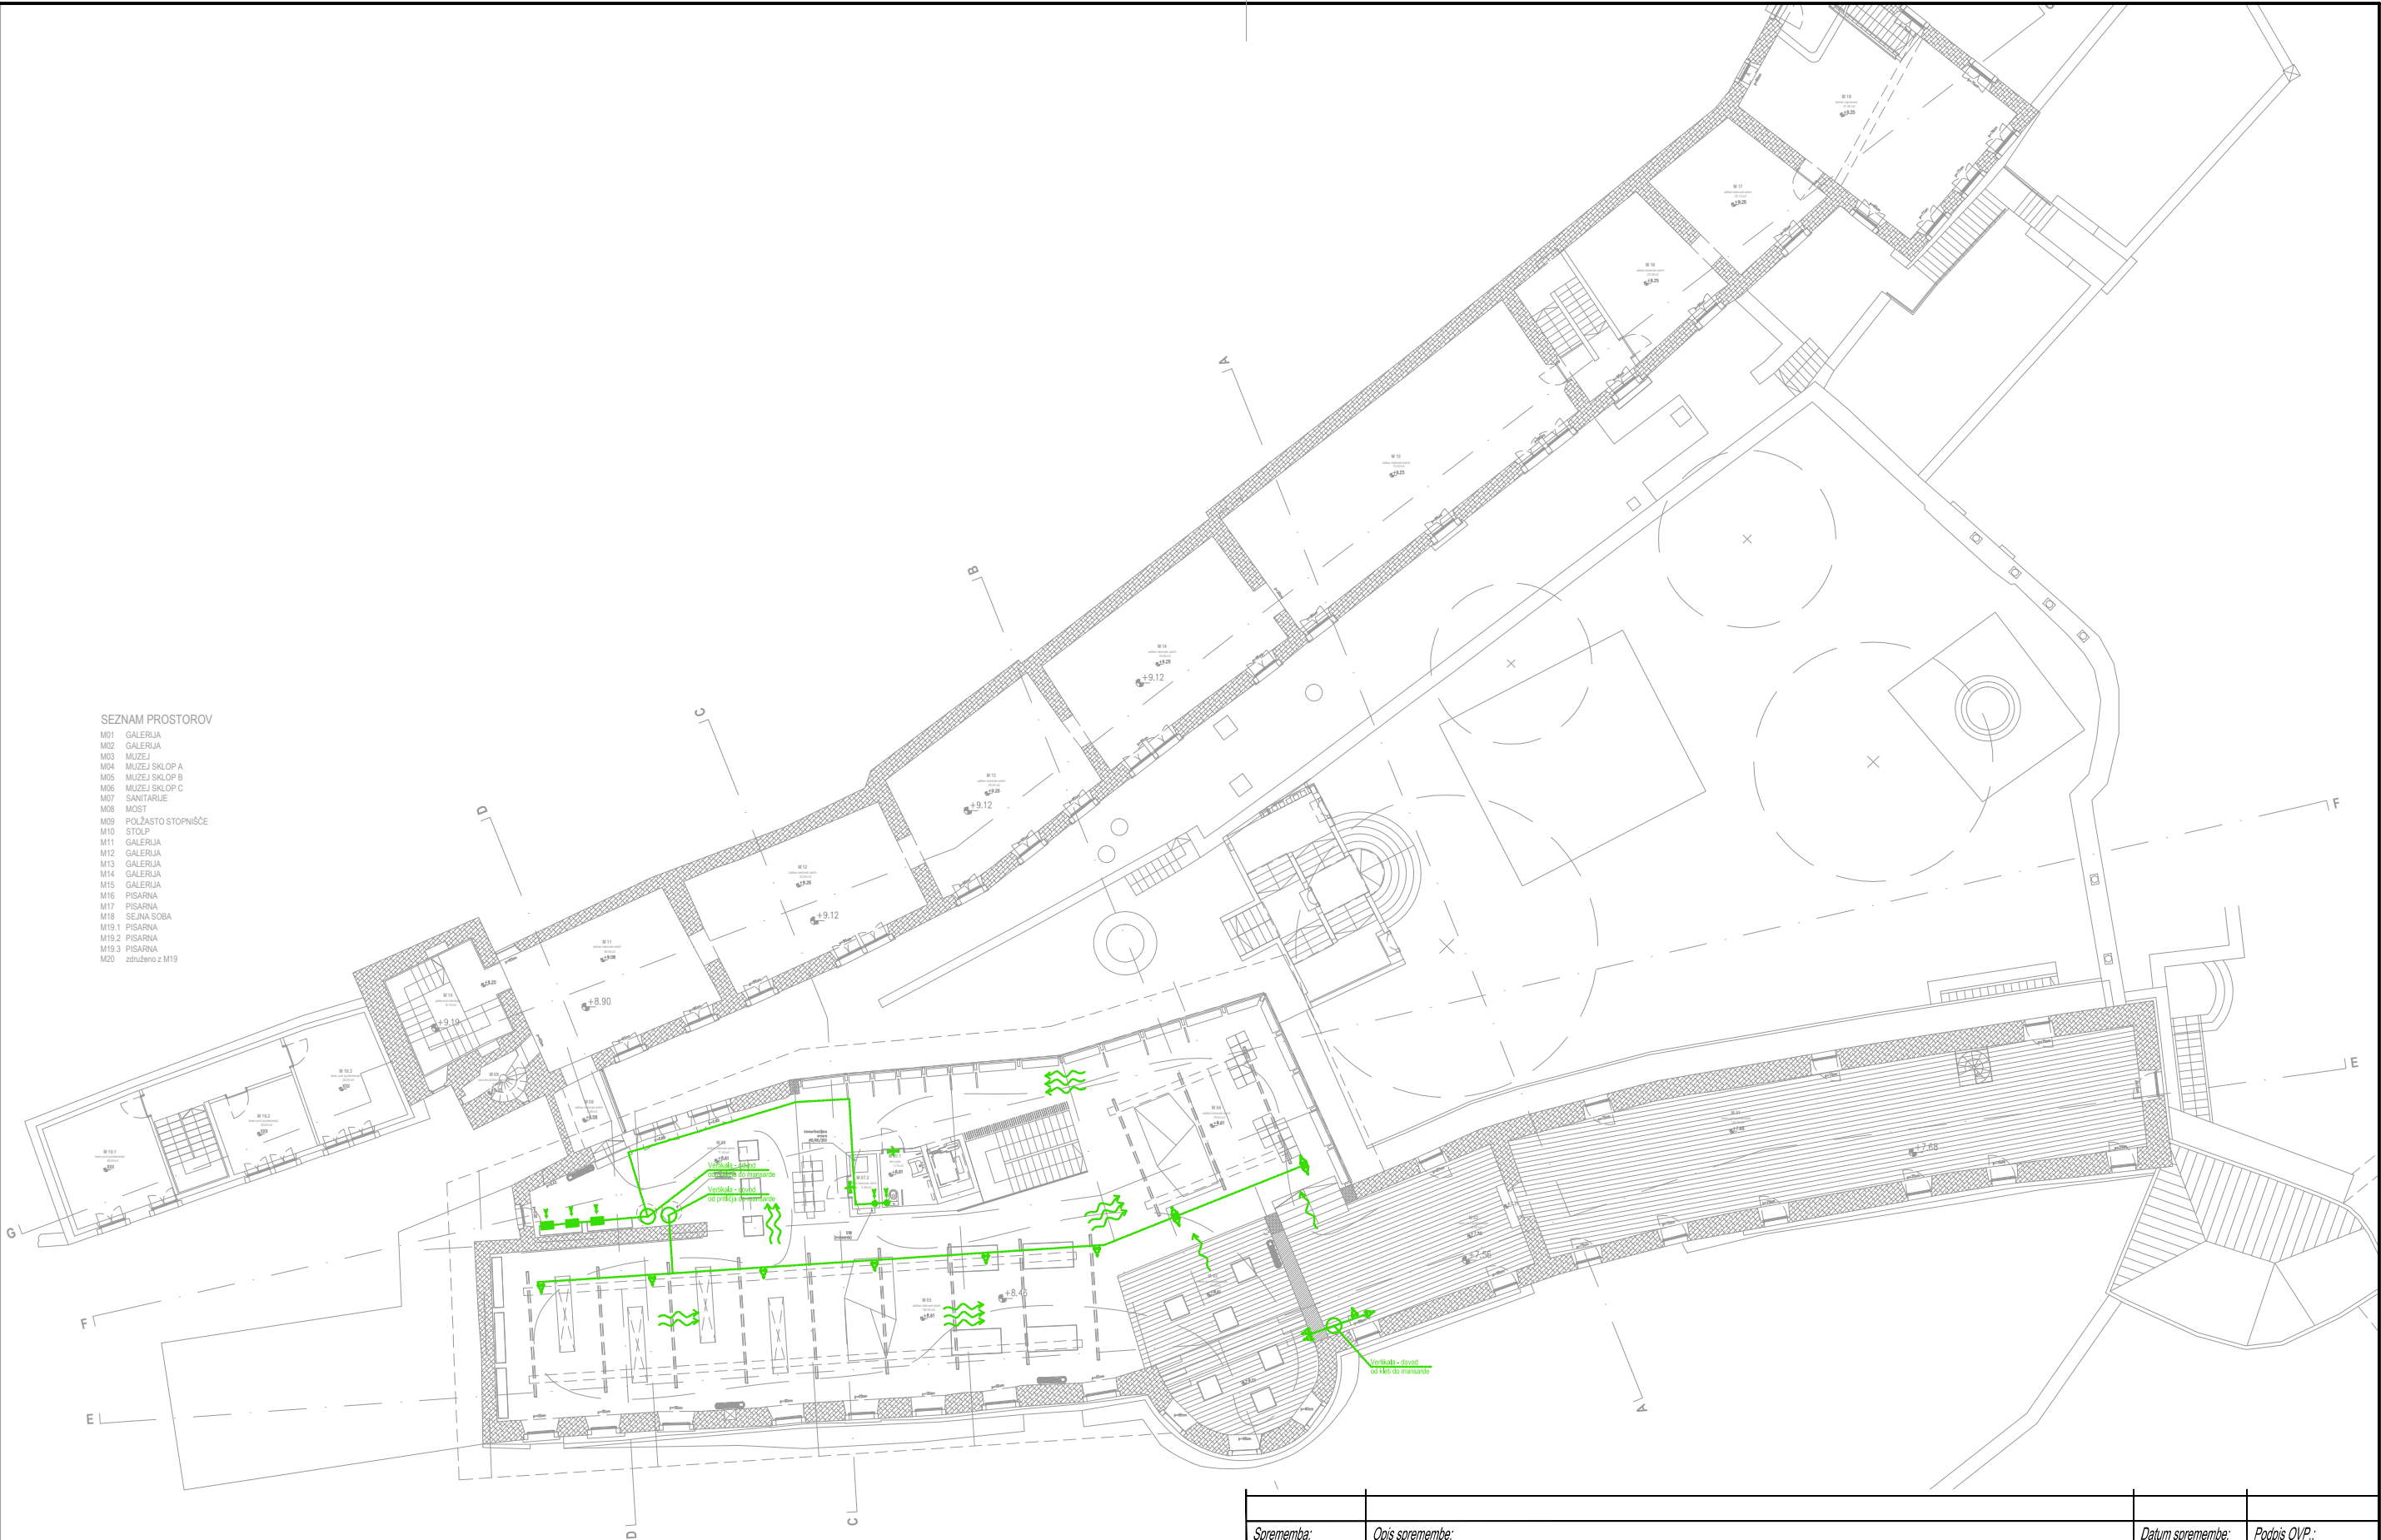

Sprememba:		Opis spremembe:		Datum spremembe:		Podpis OVP:	
Odgovorni vodja projekta:		Jernej ŽIVIC, univ.dipl.inž.arh.		Datum:		Ident. št.: ZAPS A-1430	
Odgovorni projektant:		Igor BRŽAN, univ.dipl.inž.str.		Datum:		Ident. št.: IZS S-1619	
Projektant:		Igor BRŽAN, univ.dipl.inž.str.		Št. proj.:		Št. nač.:	
121-16		S-41/16		Vrsta proj.:		IDZ	
Investitor:		OBČINA KOMEN		Datum:		Merilo:	
Komen 86		6223 Komen		december 2016		1 : 250	
Objekt:		L-GST / GRAD ŠTANJEL		Del načrta:		List št.:	
parc. št.: 30/1, 30/2, 30/3, 30/4, 30/5,		1009/1, 1009/2 in 1018 k.o. Štanjel		Vsečina:		03-04	
PREZRAČEVANJE		TLORIS MANSARDE					