


ŠPORTNA DVORANA KOMEN

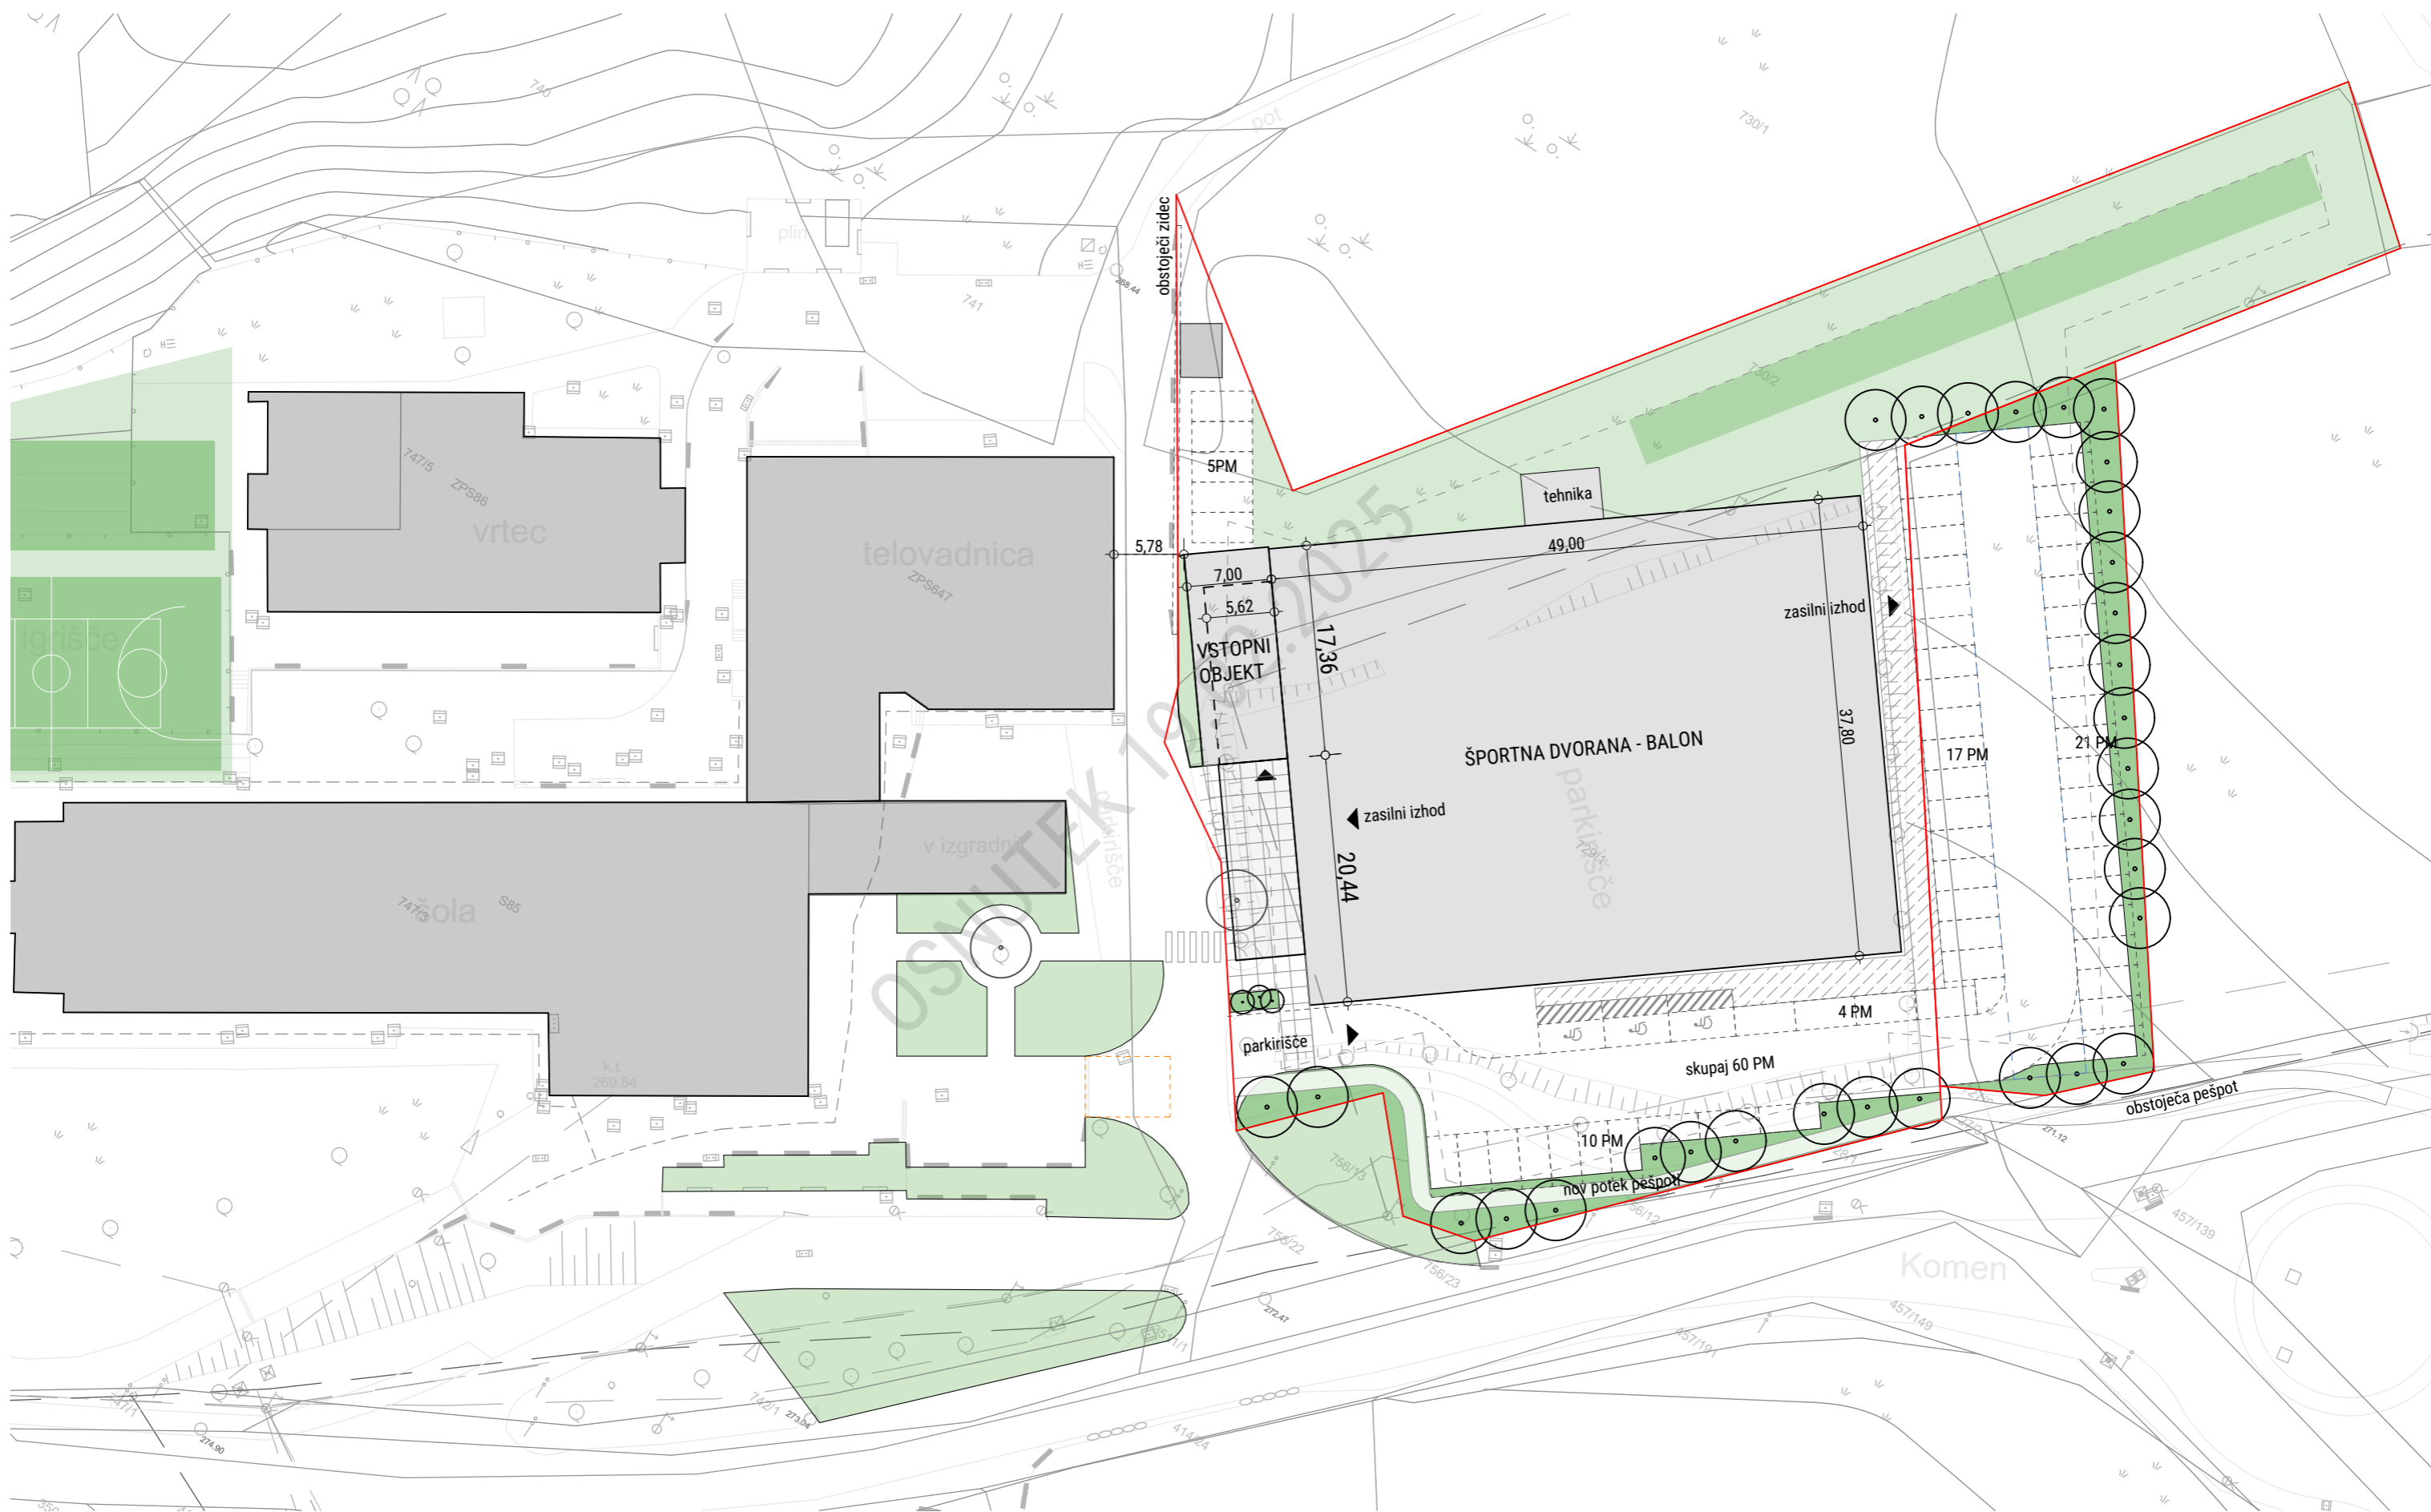


idejna zasnova in ocena investicije







19. 02. 2025

obrat.

 

PRIMERJAVA VARIANT



LEGENDA	 stopnice, dvigalo	 garderobe	 shramba telov. orodja
	 avla	 garderoba in pisarna učitelji	 prostor za društva
	 pot športnikov v telovadnico	 sanitarije obiskovalci	

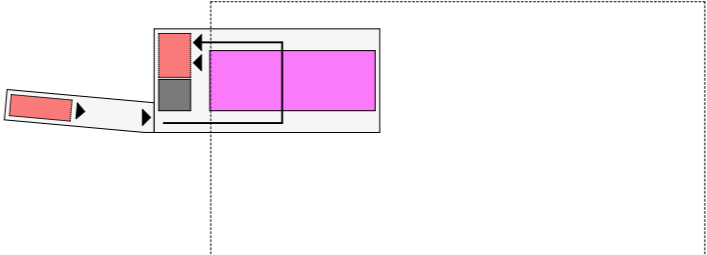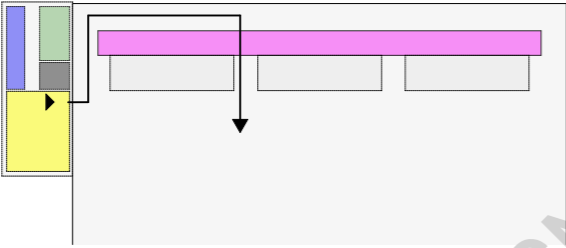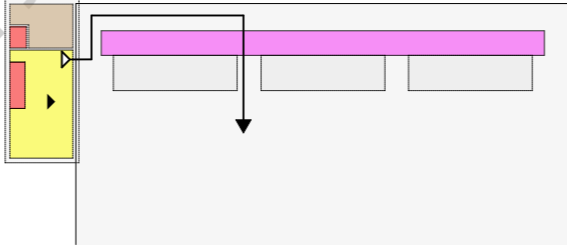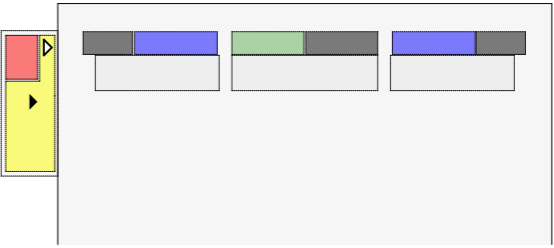	VARIANTA 1 brez podhoda	VARIANTA 2 podhod iz OŠ, garderobe v balonu	VARIANTA 3 podhod iz OŠ, garderobe v kleti
KLET			
PRITLIČJE			
PREDNOSTI	<ul style="list-style-type: none"> - najnižja cena - ni mešanja čistih in umazanih poti 	<ul style="list-style-type: none"> - stik z OŠ po suhem - ni mešanja čistih in umazanih poti - srednje velika shramba - možnost prostora za društva 	<ul style="list-style-type: none"> - stik z OŠ po suhem - velike shrambe - po prekatih - sanitarije v balonu - po prekatih - prostor za društva
SLABOSTI	<ul style="list-style-type: none"> - ni suhe povezave z OŠ - manj shramb - ni prostora za društva 	<ul style="list-style-type: none"> - višja cena - sanitarije v kleti 	<ul style="list-style-type: none"> - najvišja cena - delno mešanje čistih in umazanih poti (za zunanje uporabnike)
ŠT. SEDIŠČ / STOJIŠČ	294, 78 stojišč	294 sedežev, 78 stojišč	314 sedežev, 78 stojišč
OCENA INVESTICIJE (brez DDV)	1.645.257,3 €	1.841.667,0 €	1.972.965,5 €

URADNE MERE IGRIŠČ Z ODMIKI




Šolska športna igrišča morajo slediti Navodilom za graditev osnovnih šol v Republiki Sloveniji.

Športna igrišča, namenjena uradnim tekmovanjem na državnem nivoju, pa morajo upoštevati pravila vsake posamezne športne zveze. Ustreznost športnih igrišč za tekmovanja na državnem nivoju je označena v stolpcu 'USTREZNOST'.

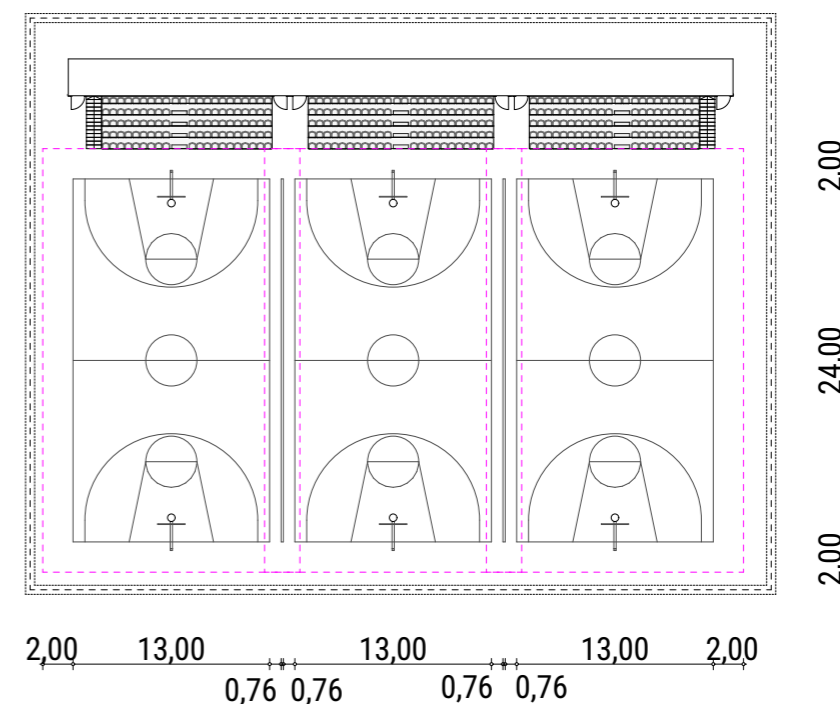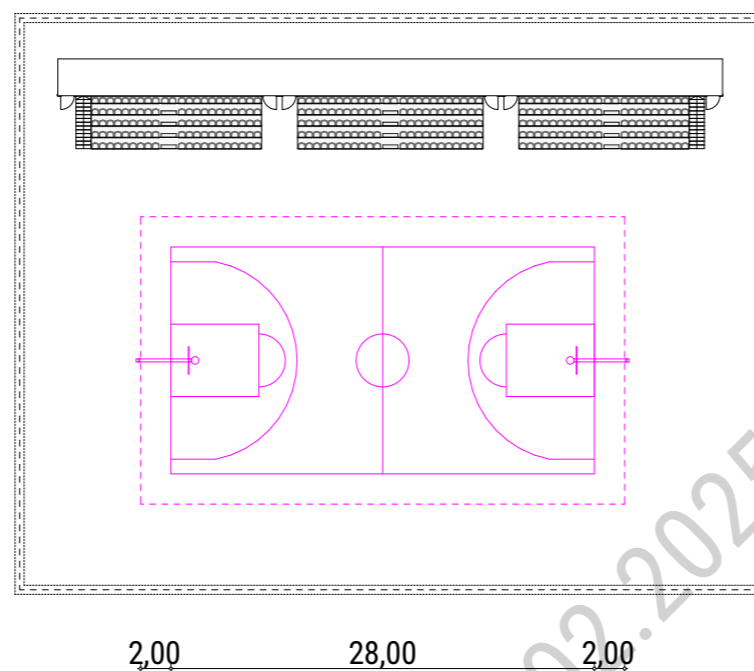



ŠPORT	KOŠARKA - vzdolžno	USTREZNOST	KOŠARKA - prečno	USTREZNOST
velikost igrišča prosta cona okoli igrišča prosta višina nad igriščem	28 x 15 m 2 m 7 m (deloma v coni premikanja balona)	DA DA DELOMA*	24 x 13 m najmanjši odmik 75 cm - do pregrade najmanjša višina 370 cm	ZA OŠ, REKREACIJO ZA OŠ, REKREACIJO ZA OŠ, REKREACIJO
opomba:	*da, razen svetla višina igrišča sega v območje premikanje balona zaradi vetra (glej prečni prerez)		igrišča niso primerna za uradna tekmovanja, so pa primerna za izvajanje športne vzgoje in rekreacijskih tekmovanj	
pravilnik:	Uradna košarkarska pravila (2024) Košarkarske zveze Slovenije: https://api-page.kzs.si/storage/files/9d4a67ad-95d3-4e7a-bc30-5e037229aad6.pdf			

URADNE MERE IGRIŠČ Z ODMIKI

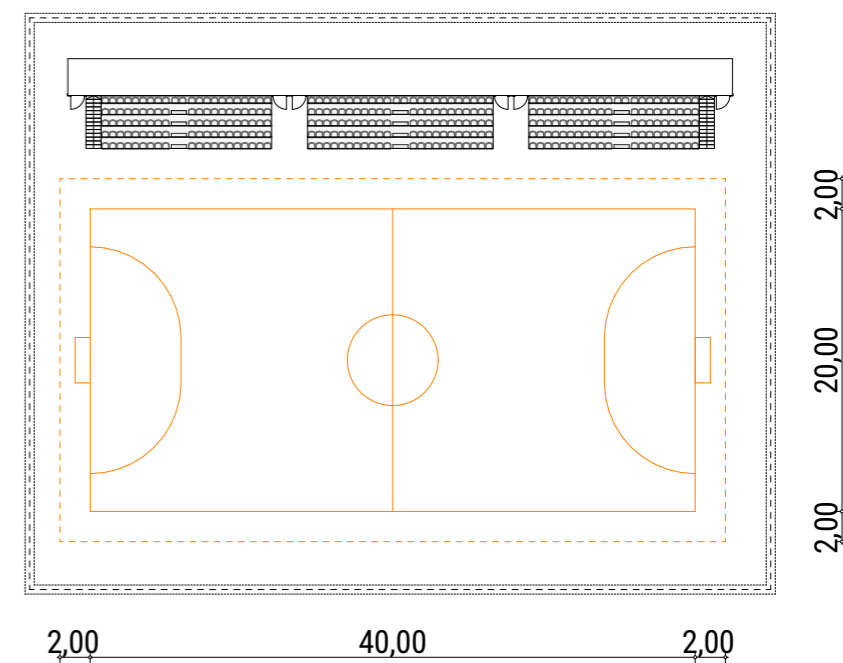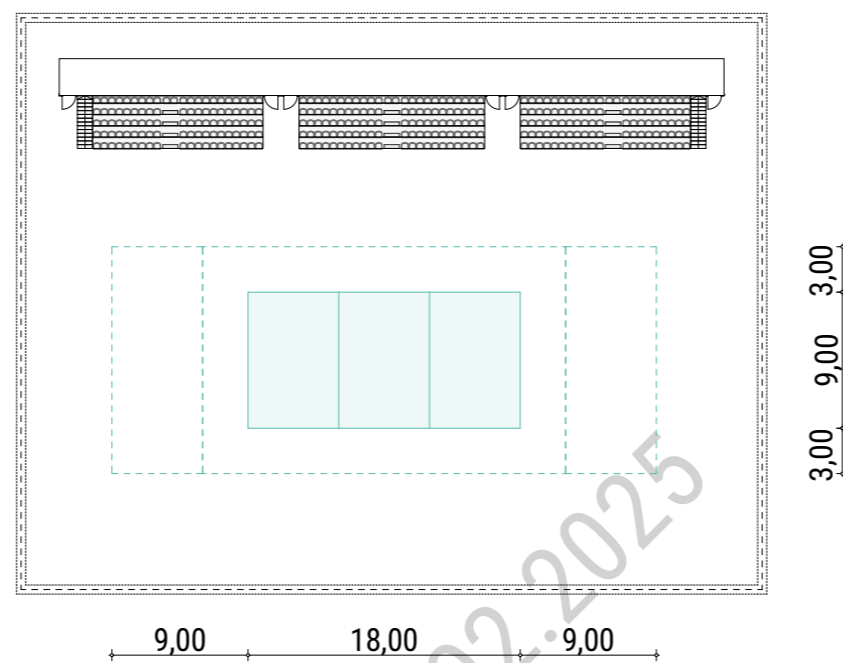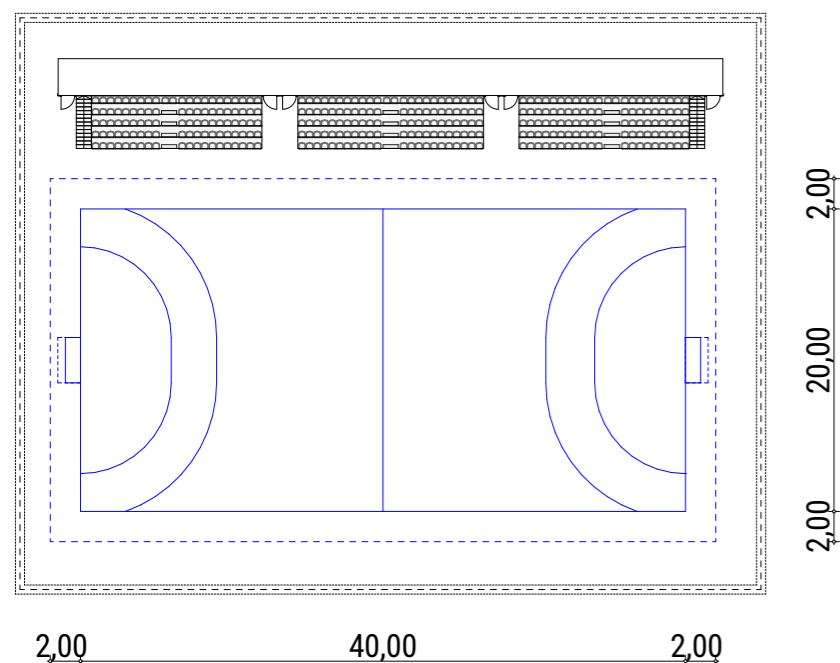



ROKOMET	USTREZNOST	ODBOJKA	USTREZNOST	FUTSAL	USTREZNOST
40 x 20 m	DA	18 x 9 m	DA	18-22 m x 38-42 m (na tlorisu 20 m x 40 m)	DA
2 m	DA	3 m na daljši stranici, 9 m na krajši	DA	2 m	DA
7 m	DELOMA*	7 m	DA	4 m	DA
*da, razen svetla višina igrišča sega v območje premikanje balona zaradi vetra (glej prečni prerez) - iz rokometne zveze Slovenije potrdili, da to ni ovira za izpeljavo uradnih tekmovanj		igrišča so primerna za uradna tekmovanja, razen mednarodnih tekmovanj (FIVB - višina nad igriščem mora biti 12,5 m)			
IX. Rokometna pravila (2024) Rokometne zveze Slovenije: https://www.rokometna-zveza.si/si/info/539		Pravila odbojarske igre (2021) Odbojarske zveze Slovenije: https://www.odbojka.si/source/DOKUMENTI/2018/Pravila%20odbojka/Pravila%20odbojarske%20igre%202017-2020_2.pdf		FIFA futsal pravila igre (uradno besedilo s komentarji) Nogometne zveze Slovenije: https://www.nzs.si/Doc/Info/FIFA%20futsal%20knjiga%202012_06.09.2012%20(1).PDF	

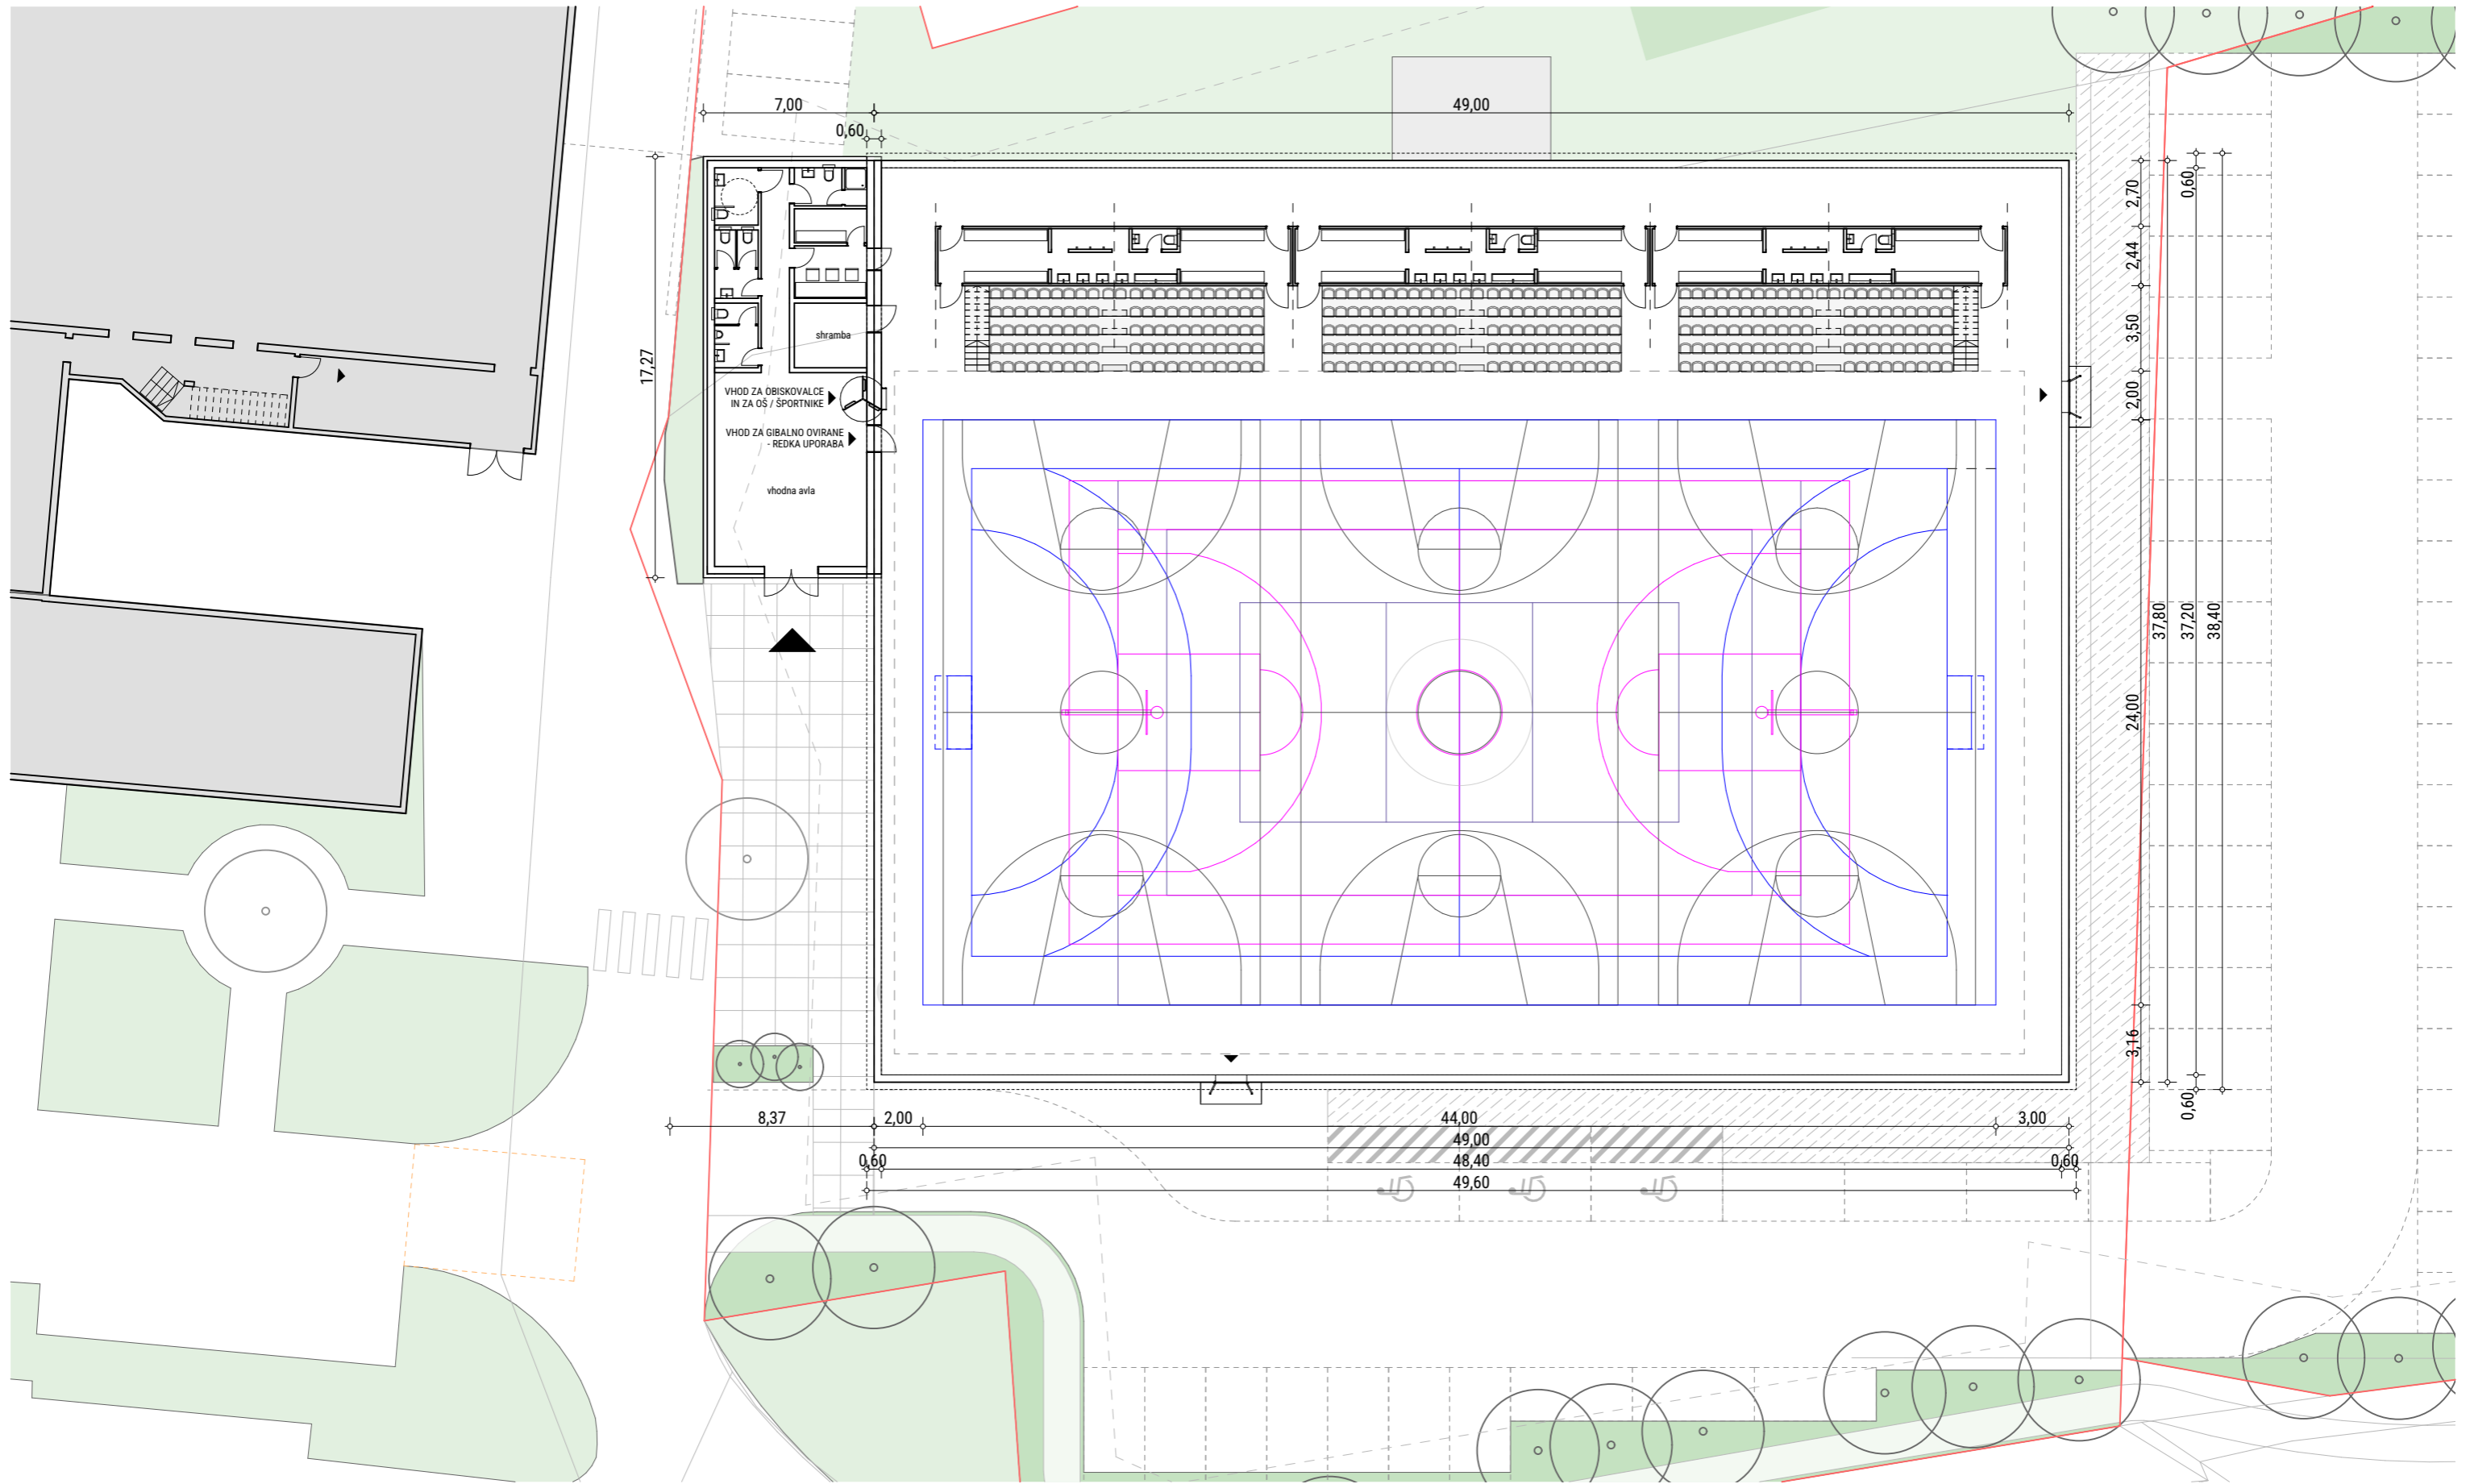

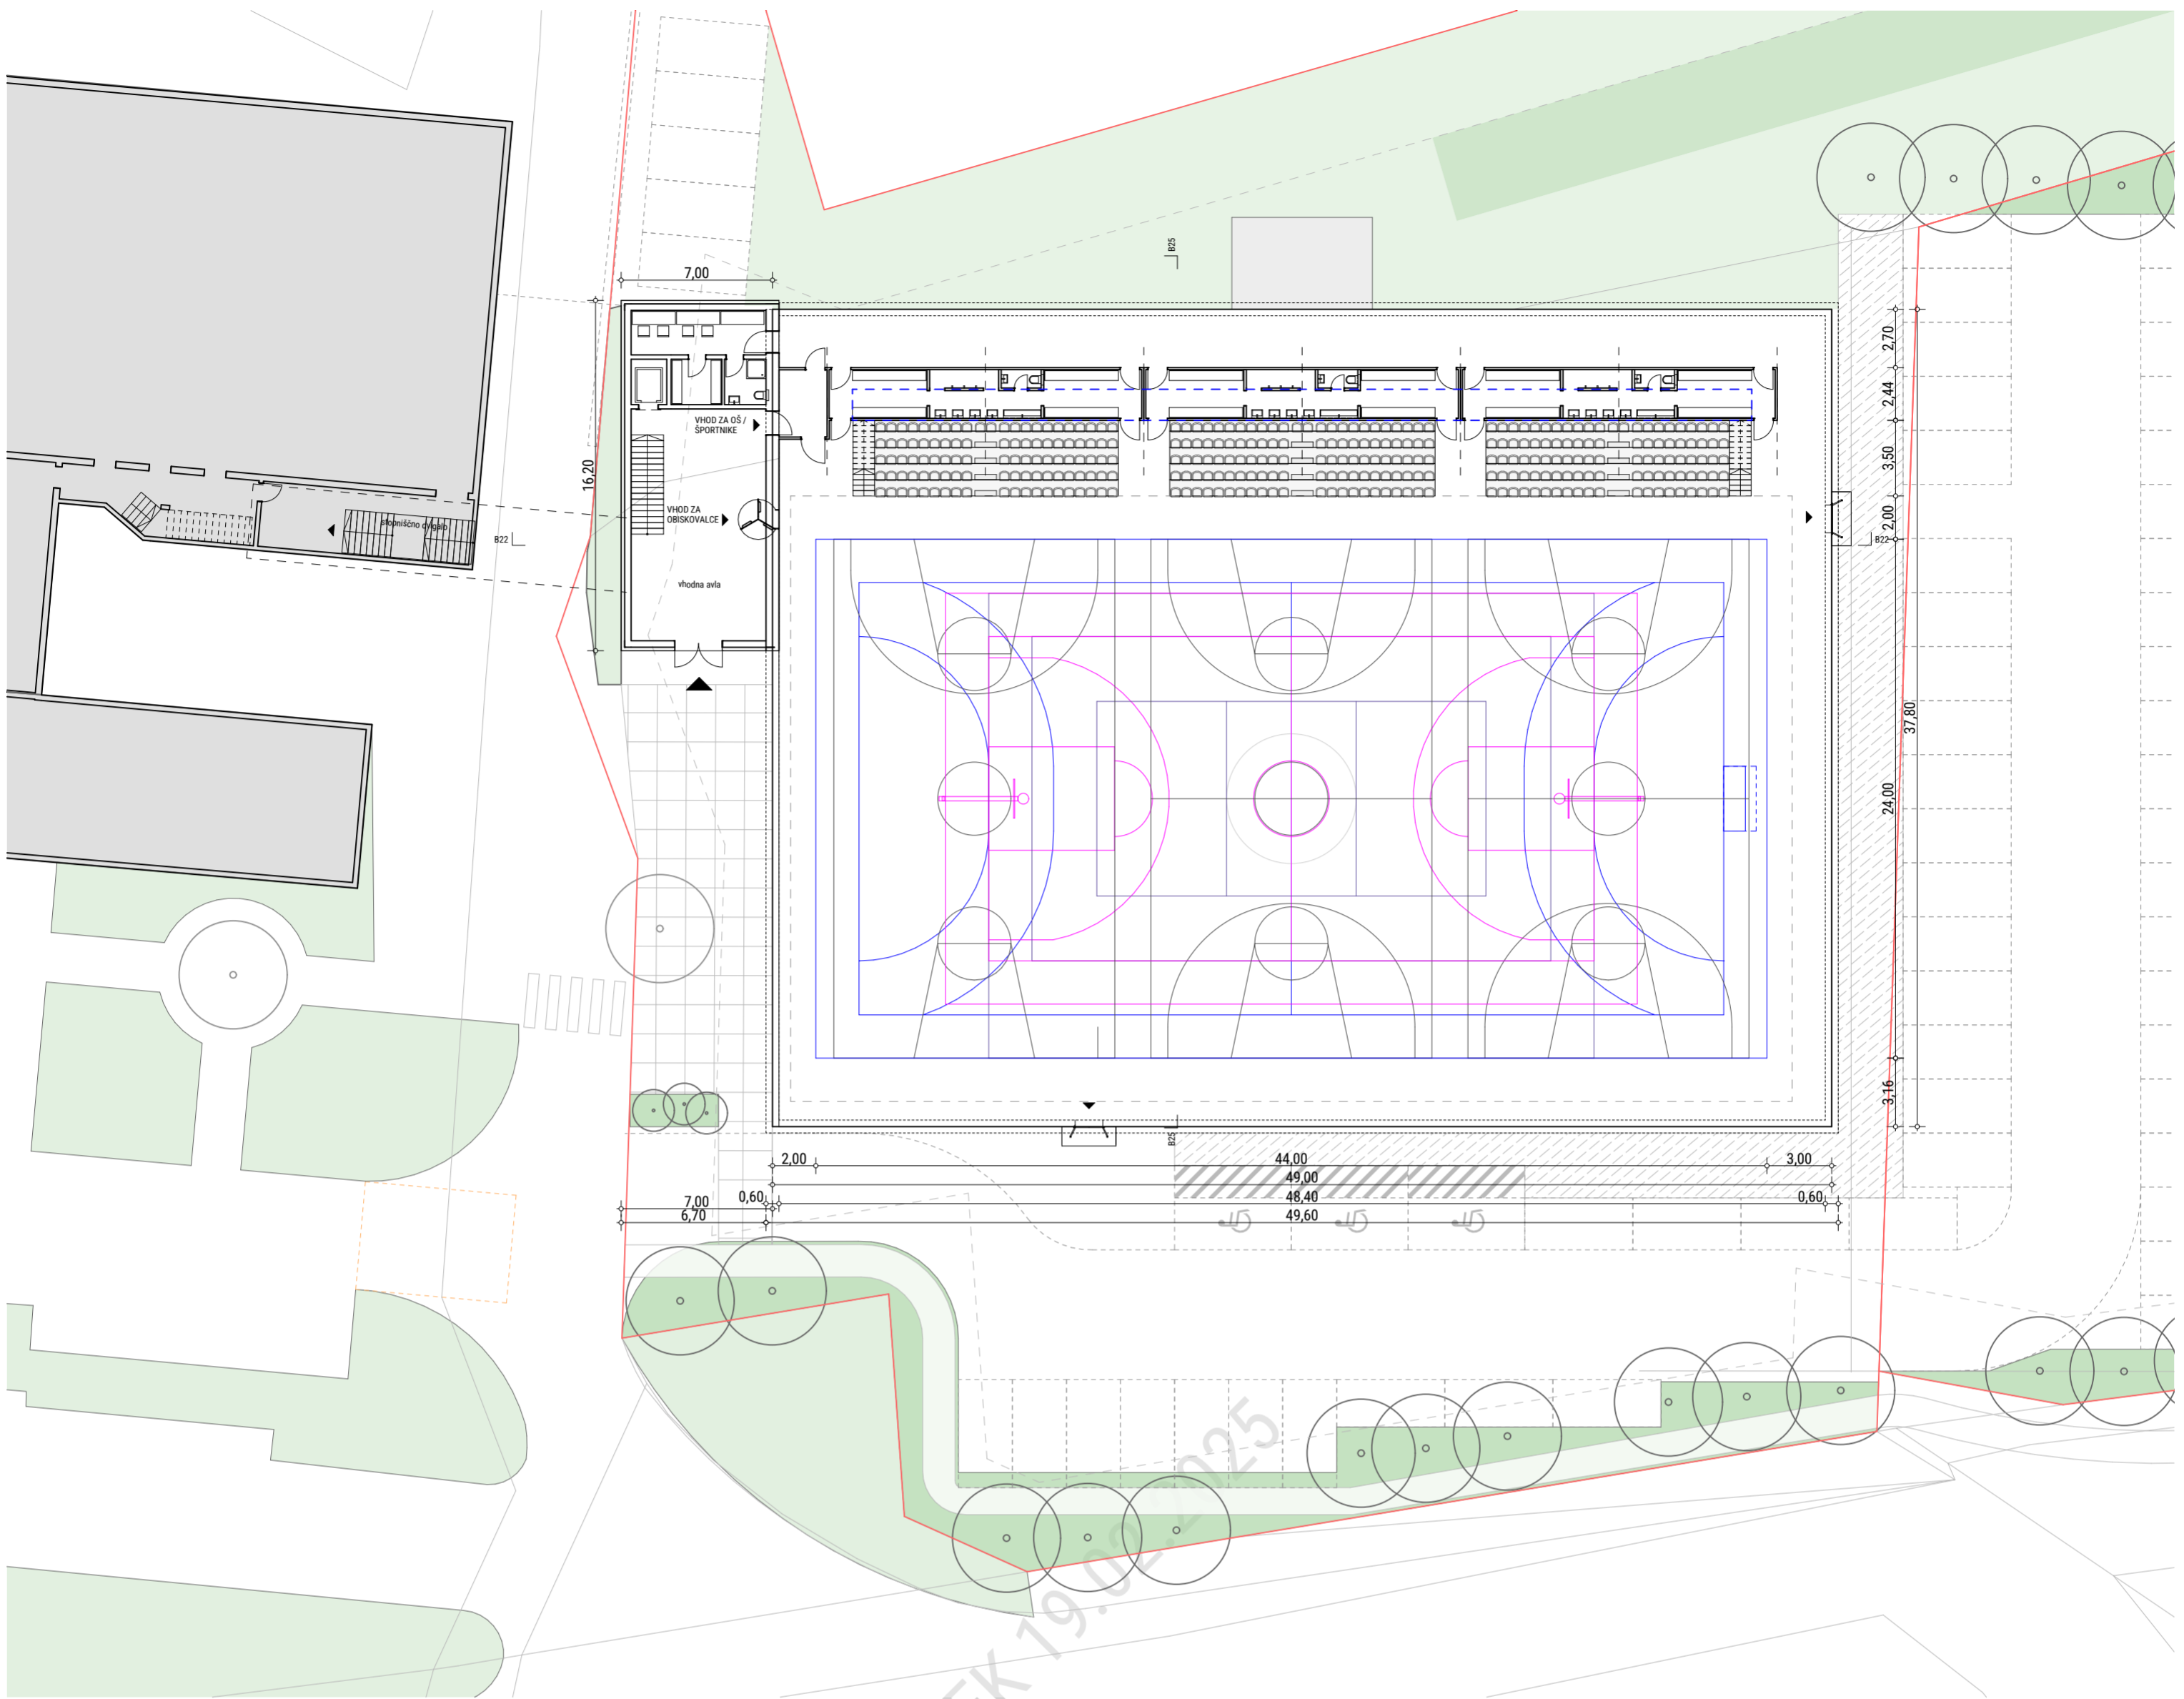



KLET, M 1:250

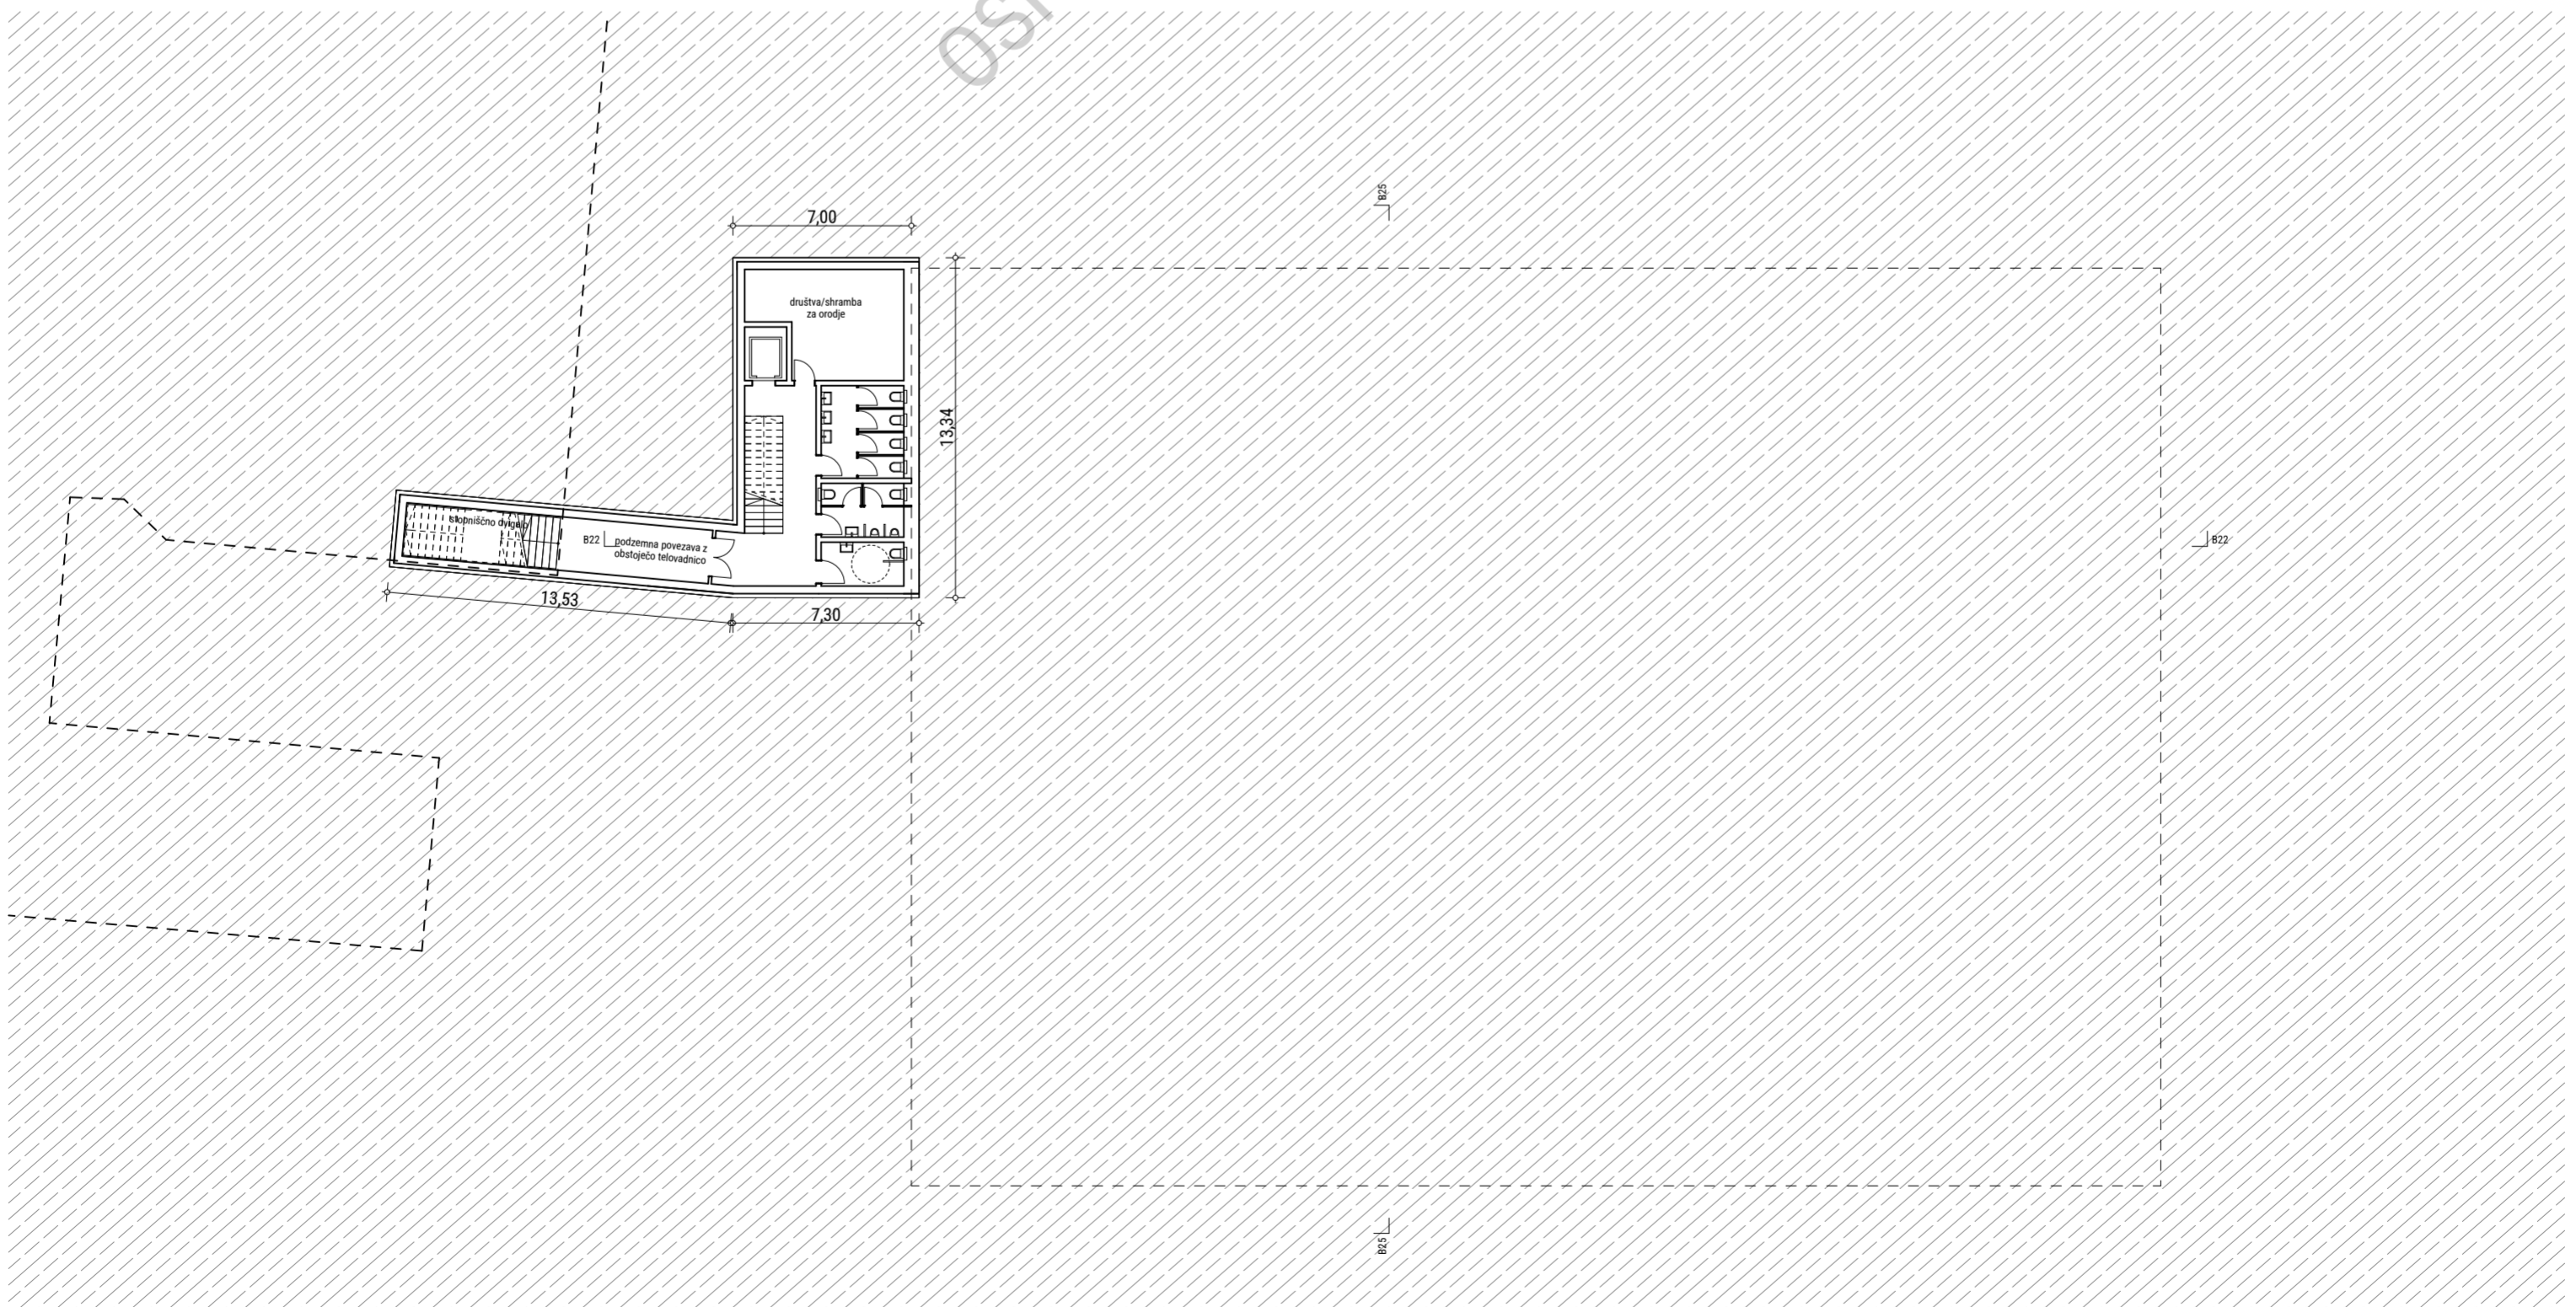

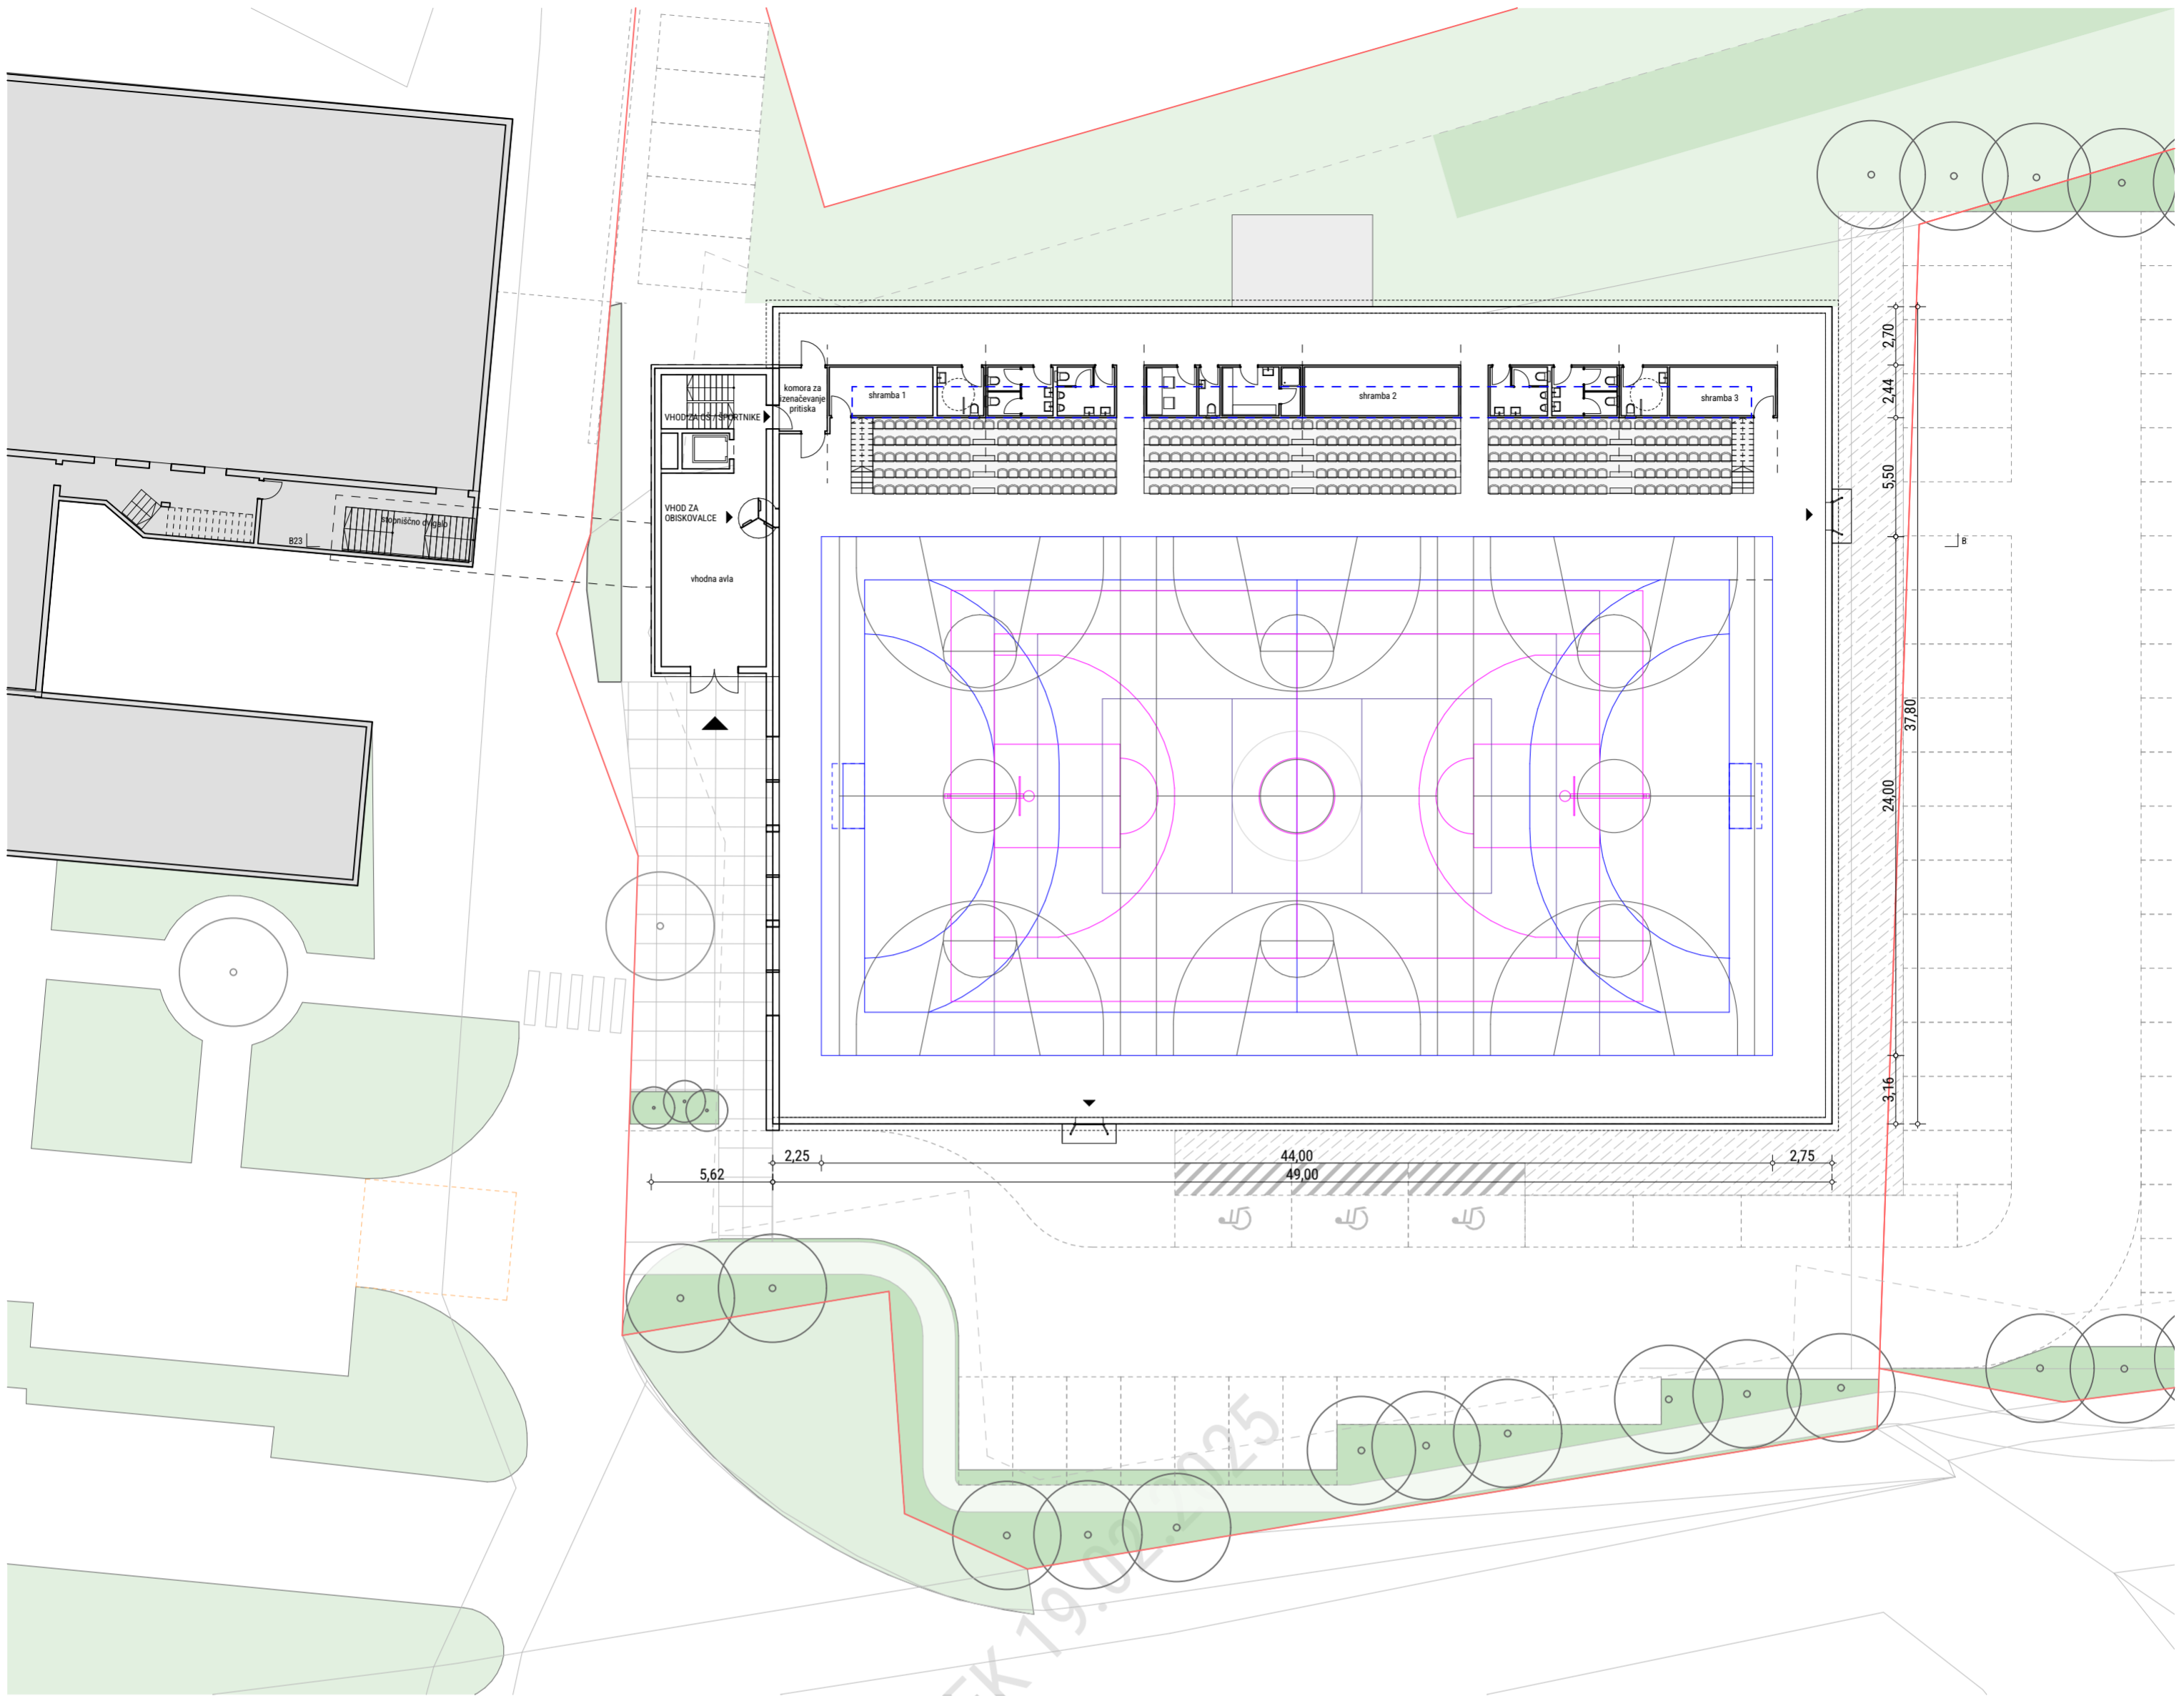

KLET, M 1:250

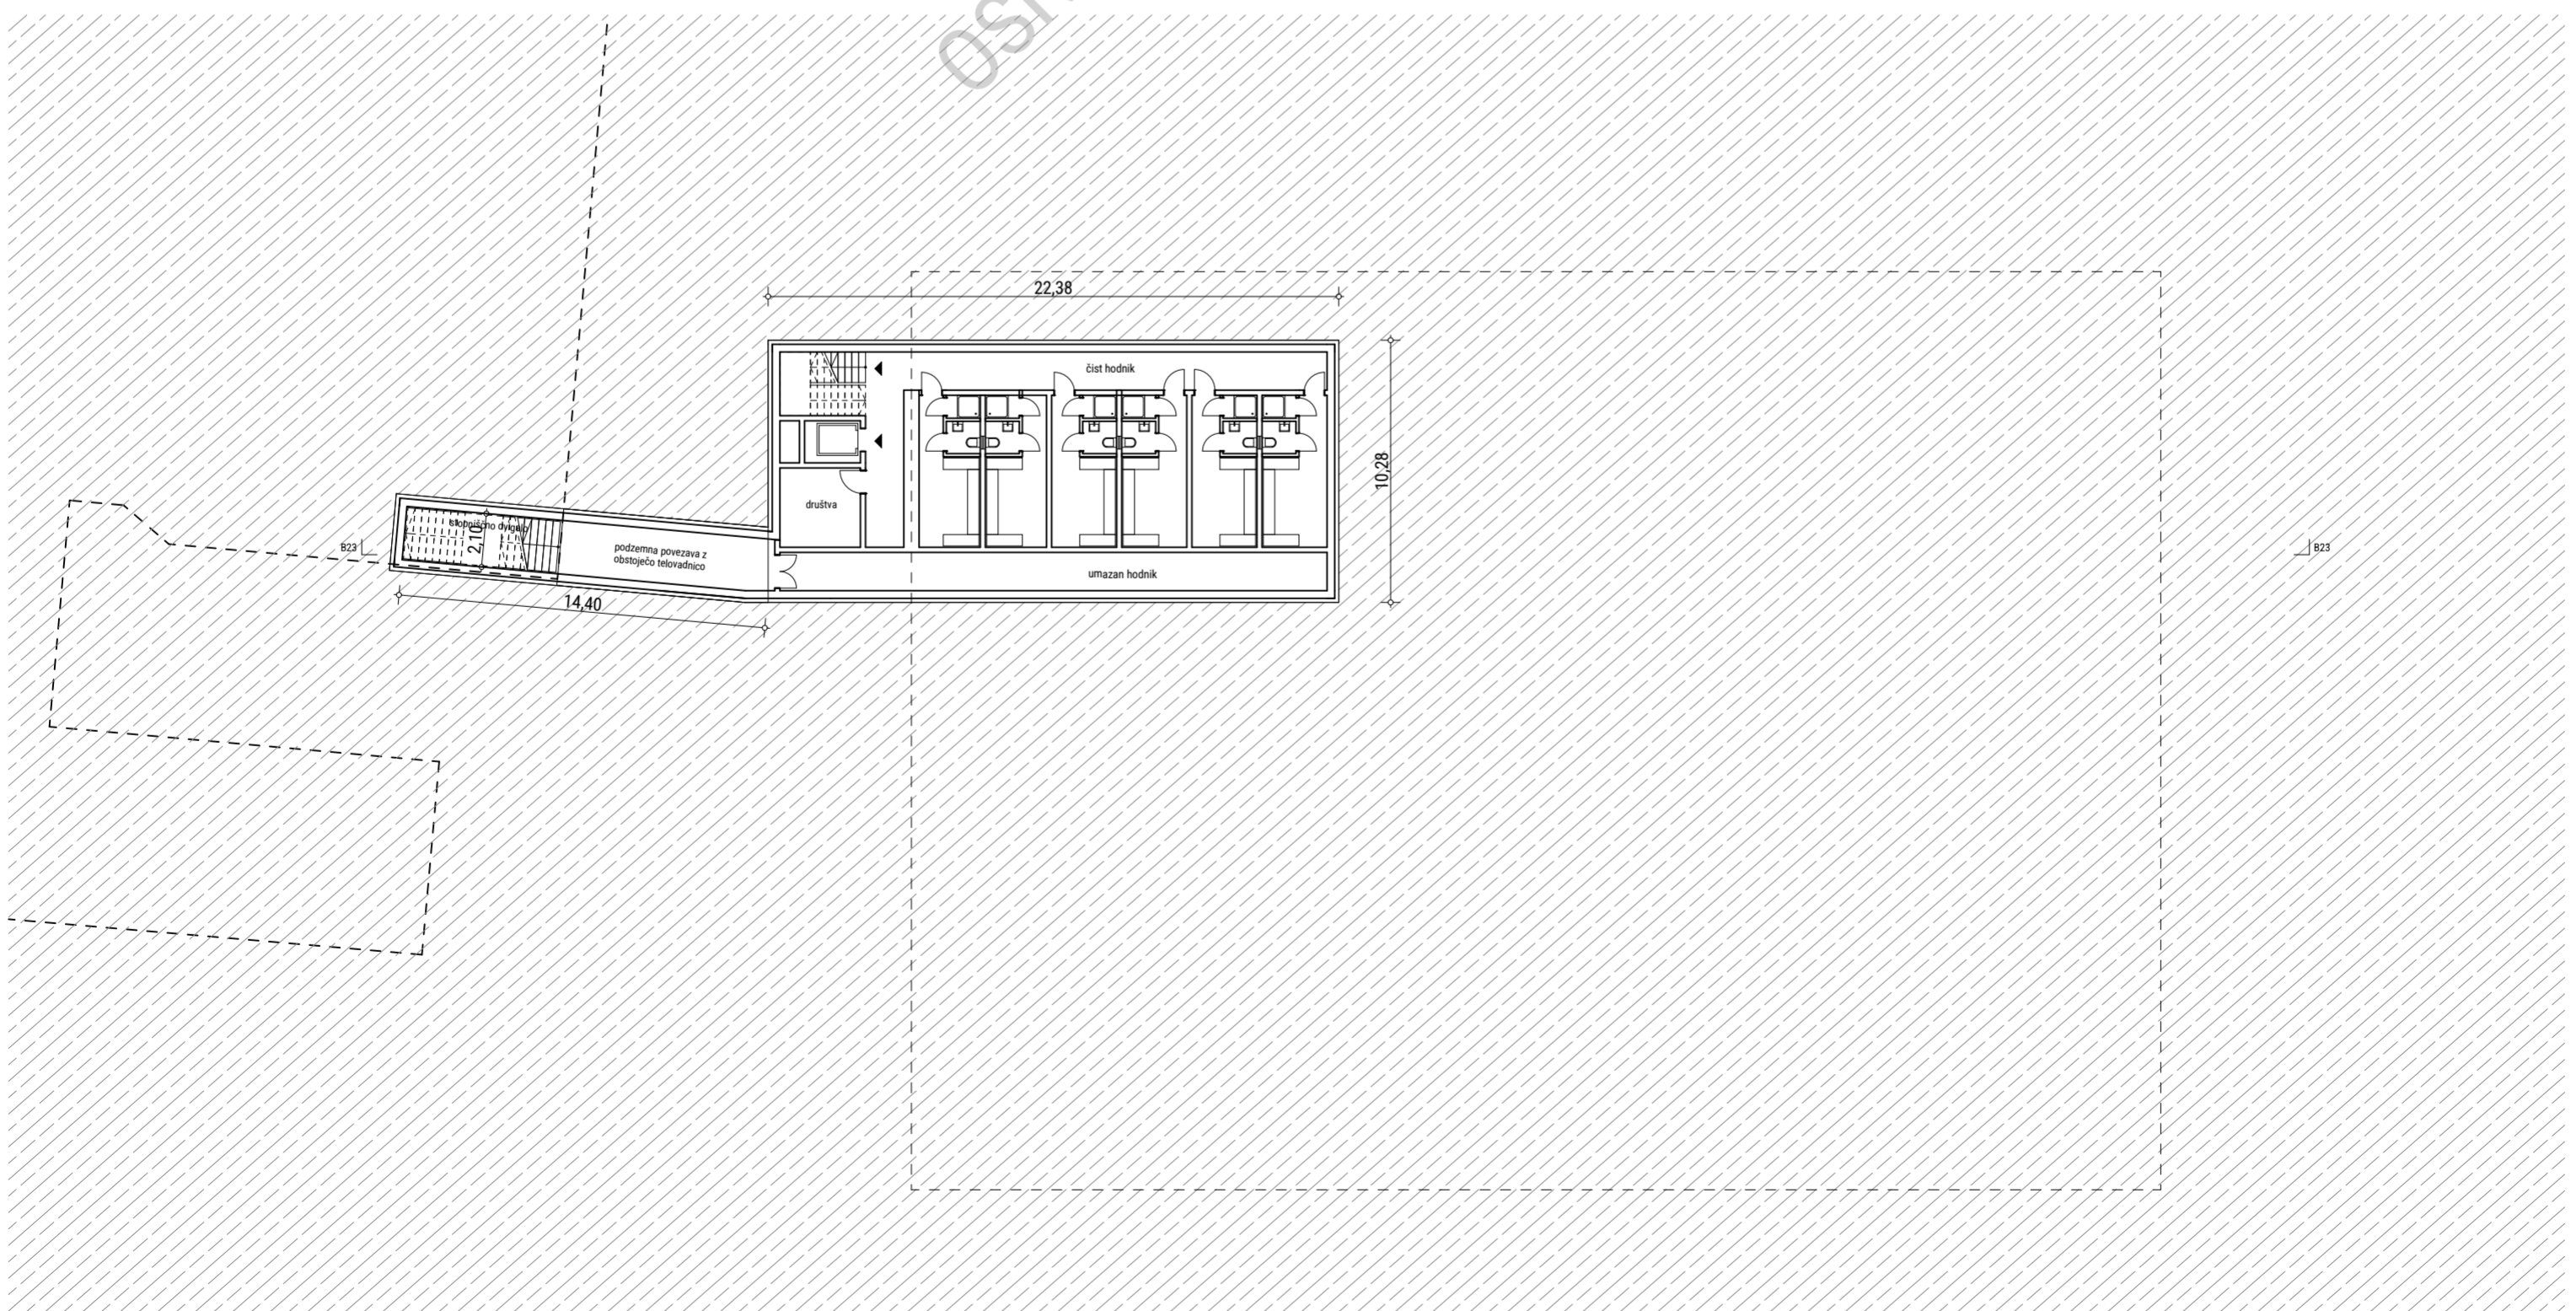

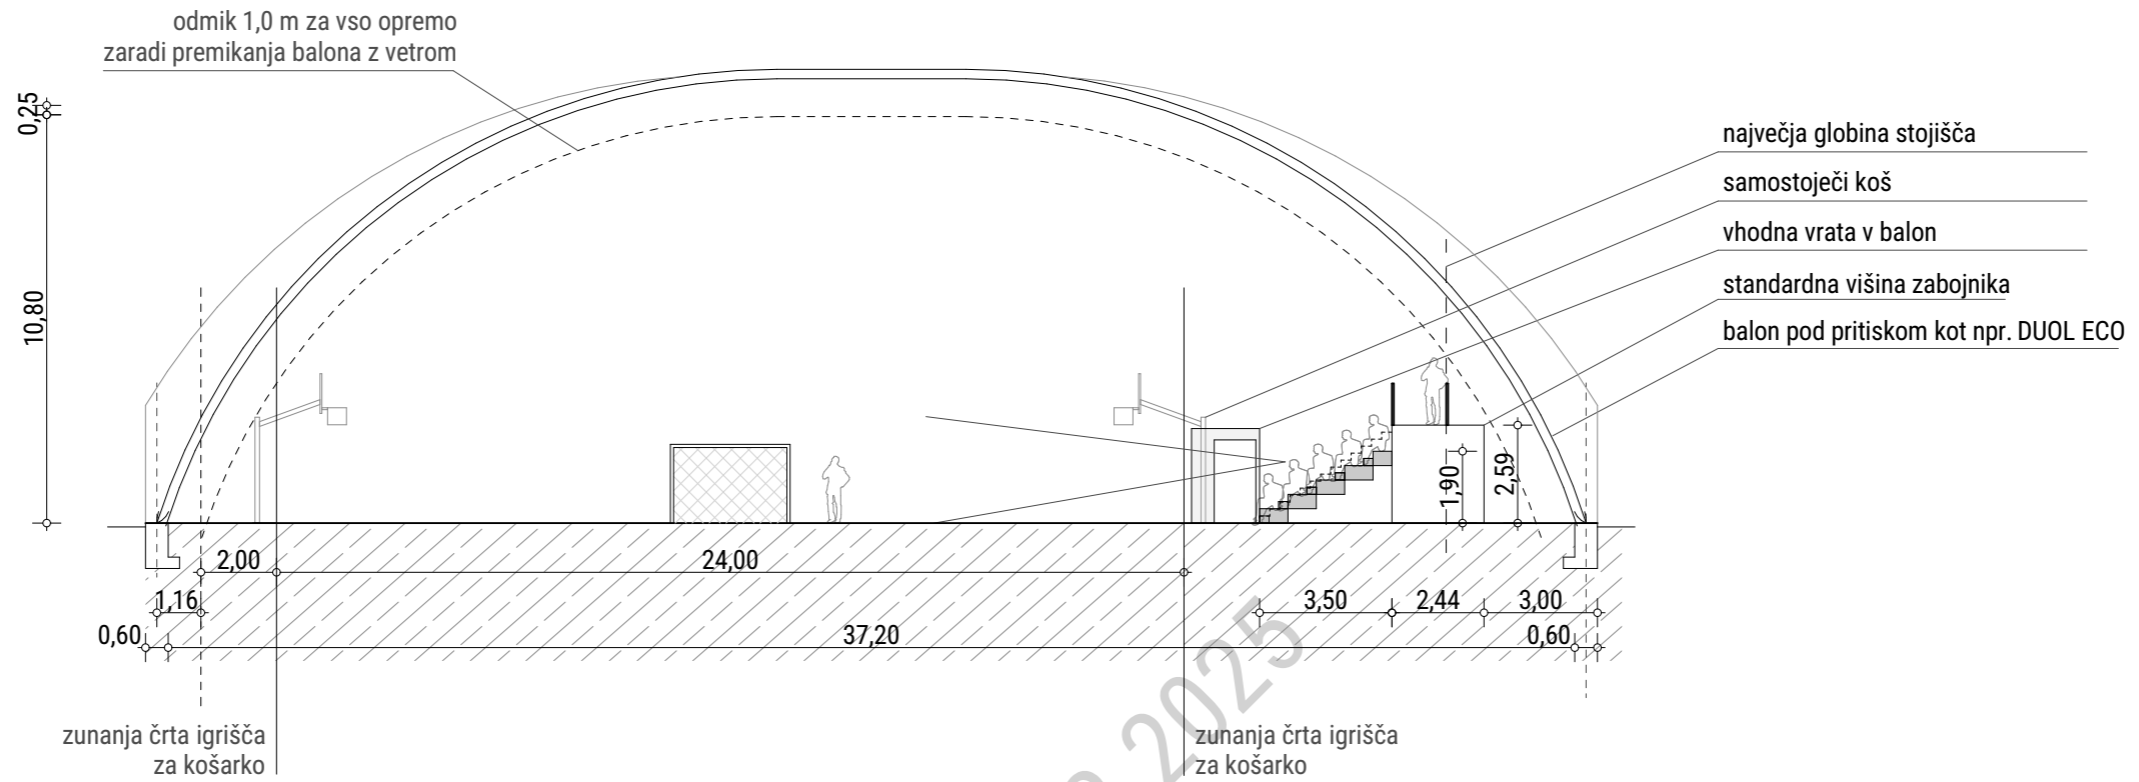

VZDOLŽNI PREREZ, M 1:200

