
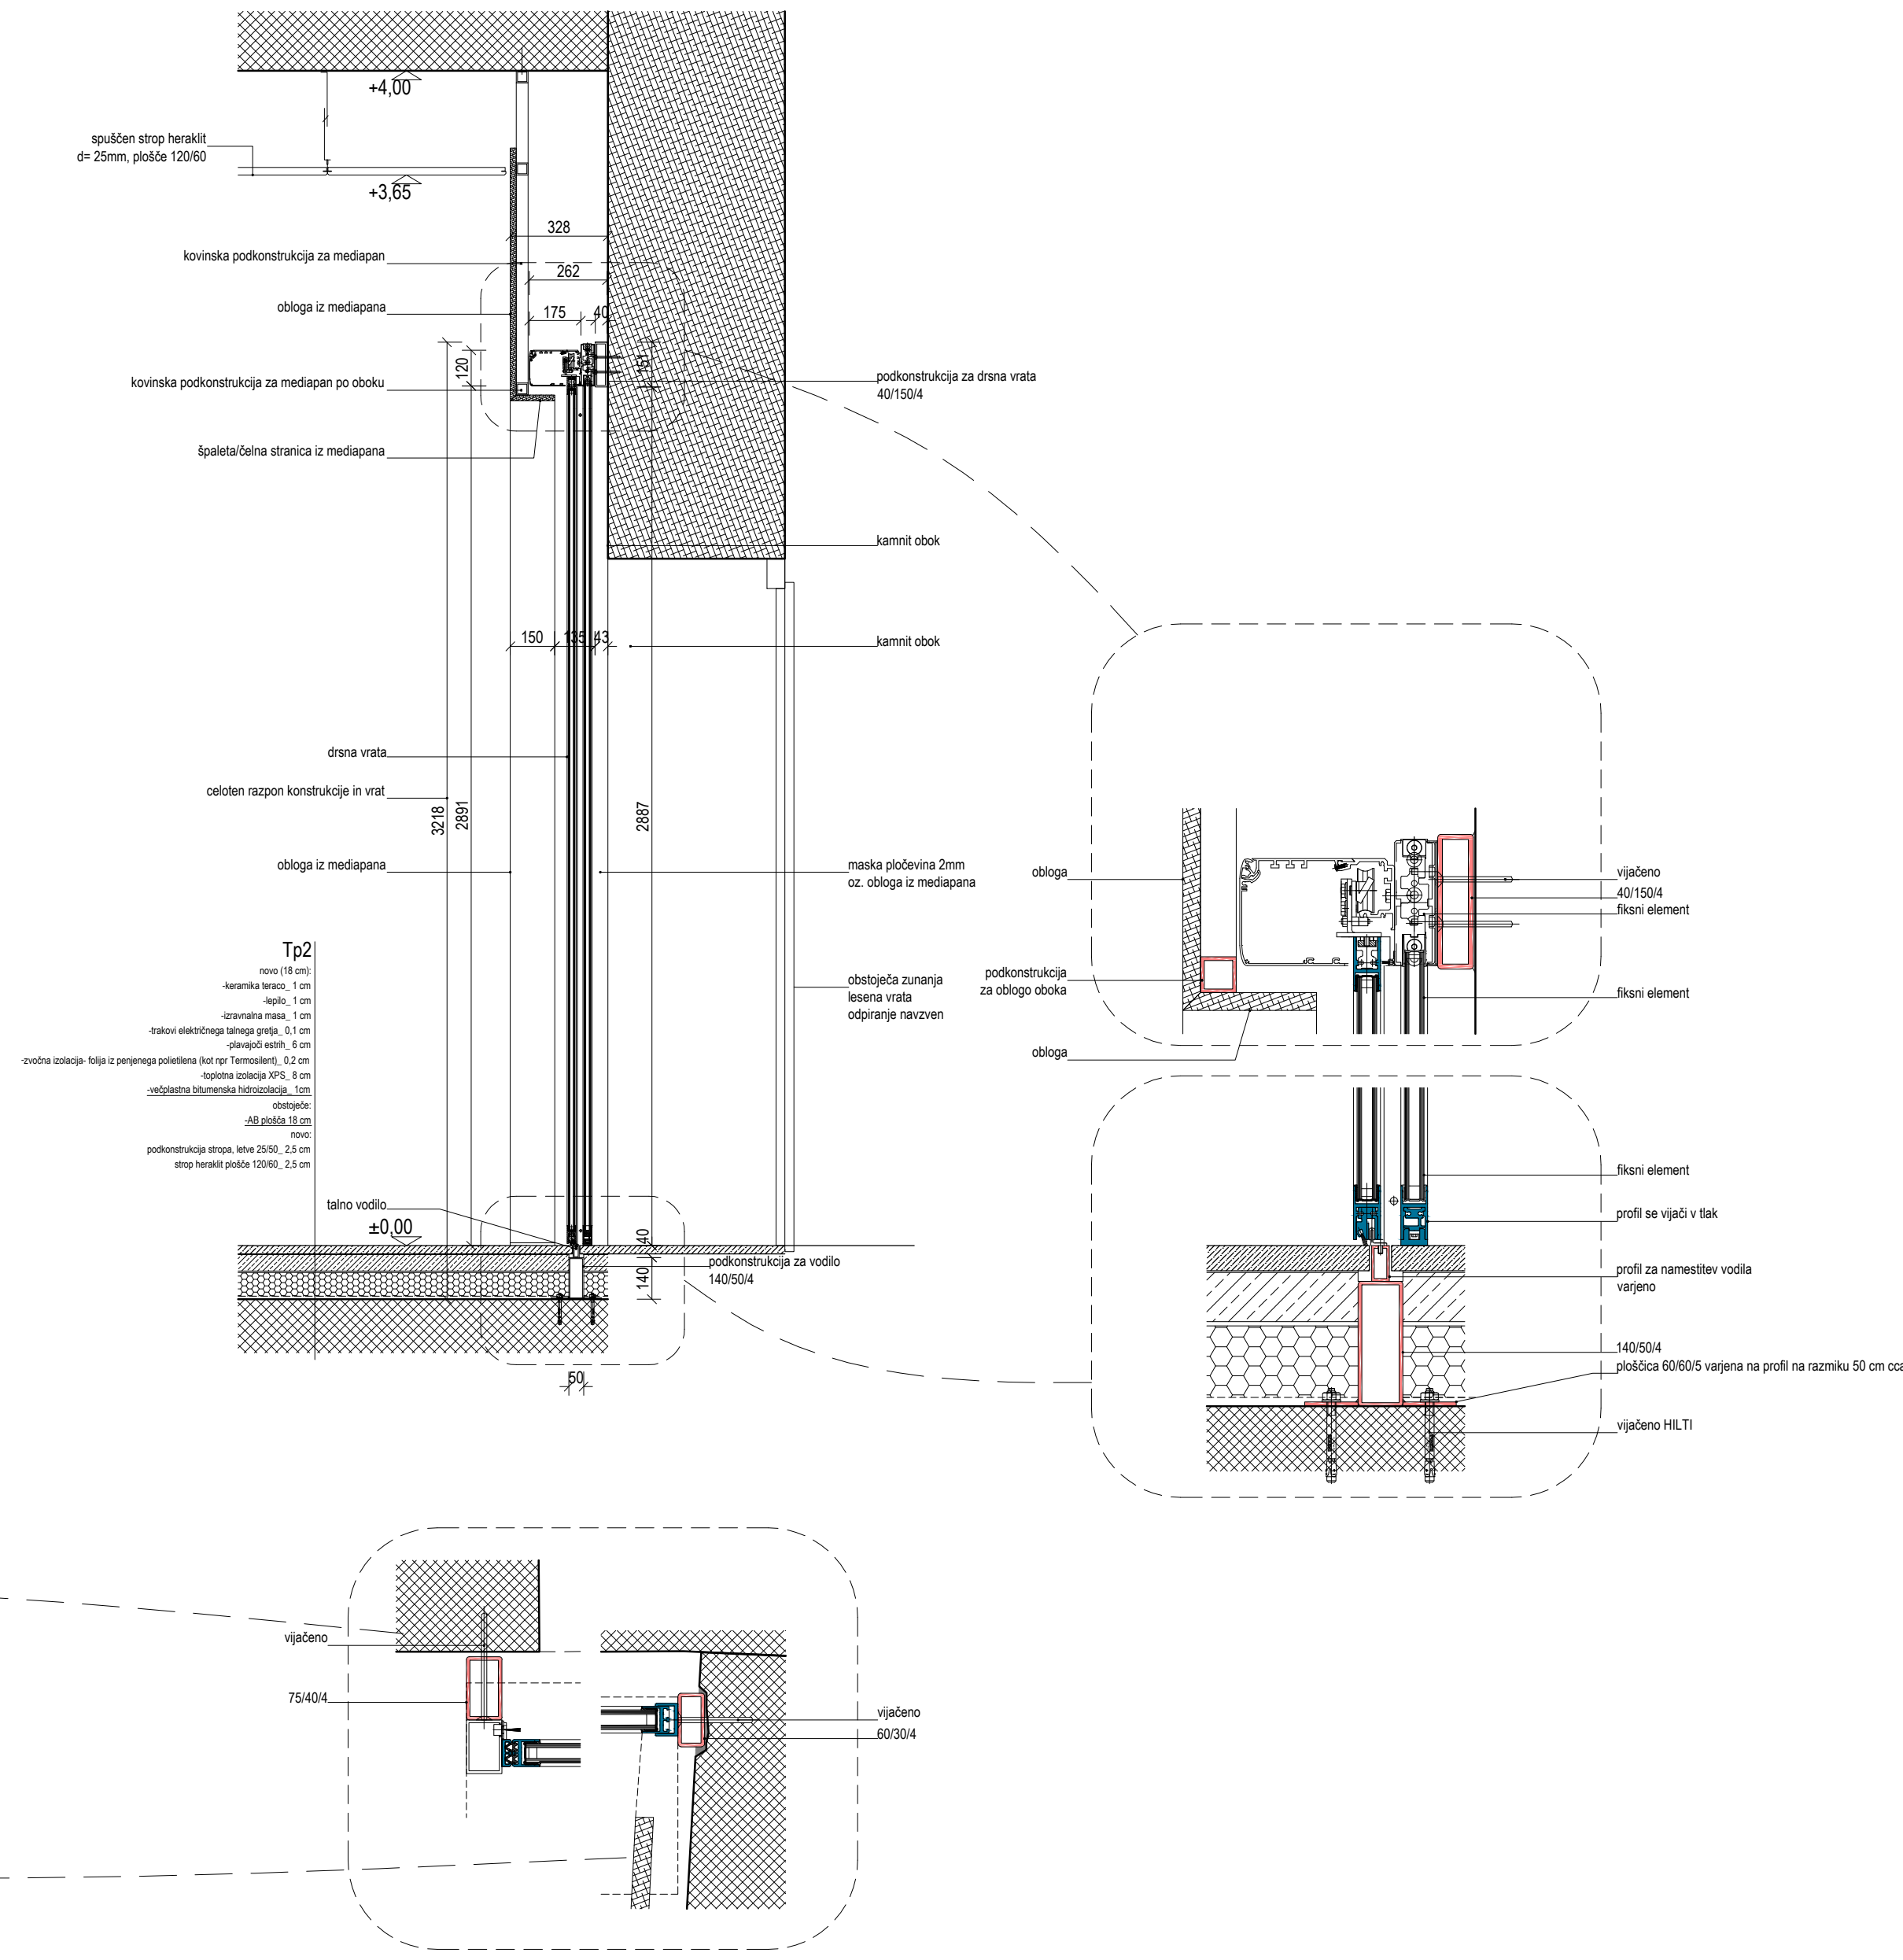


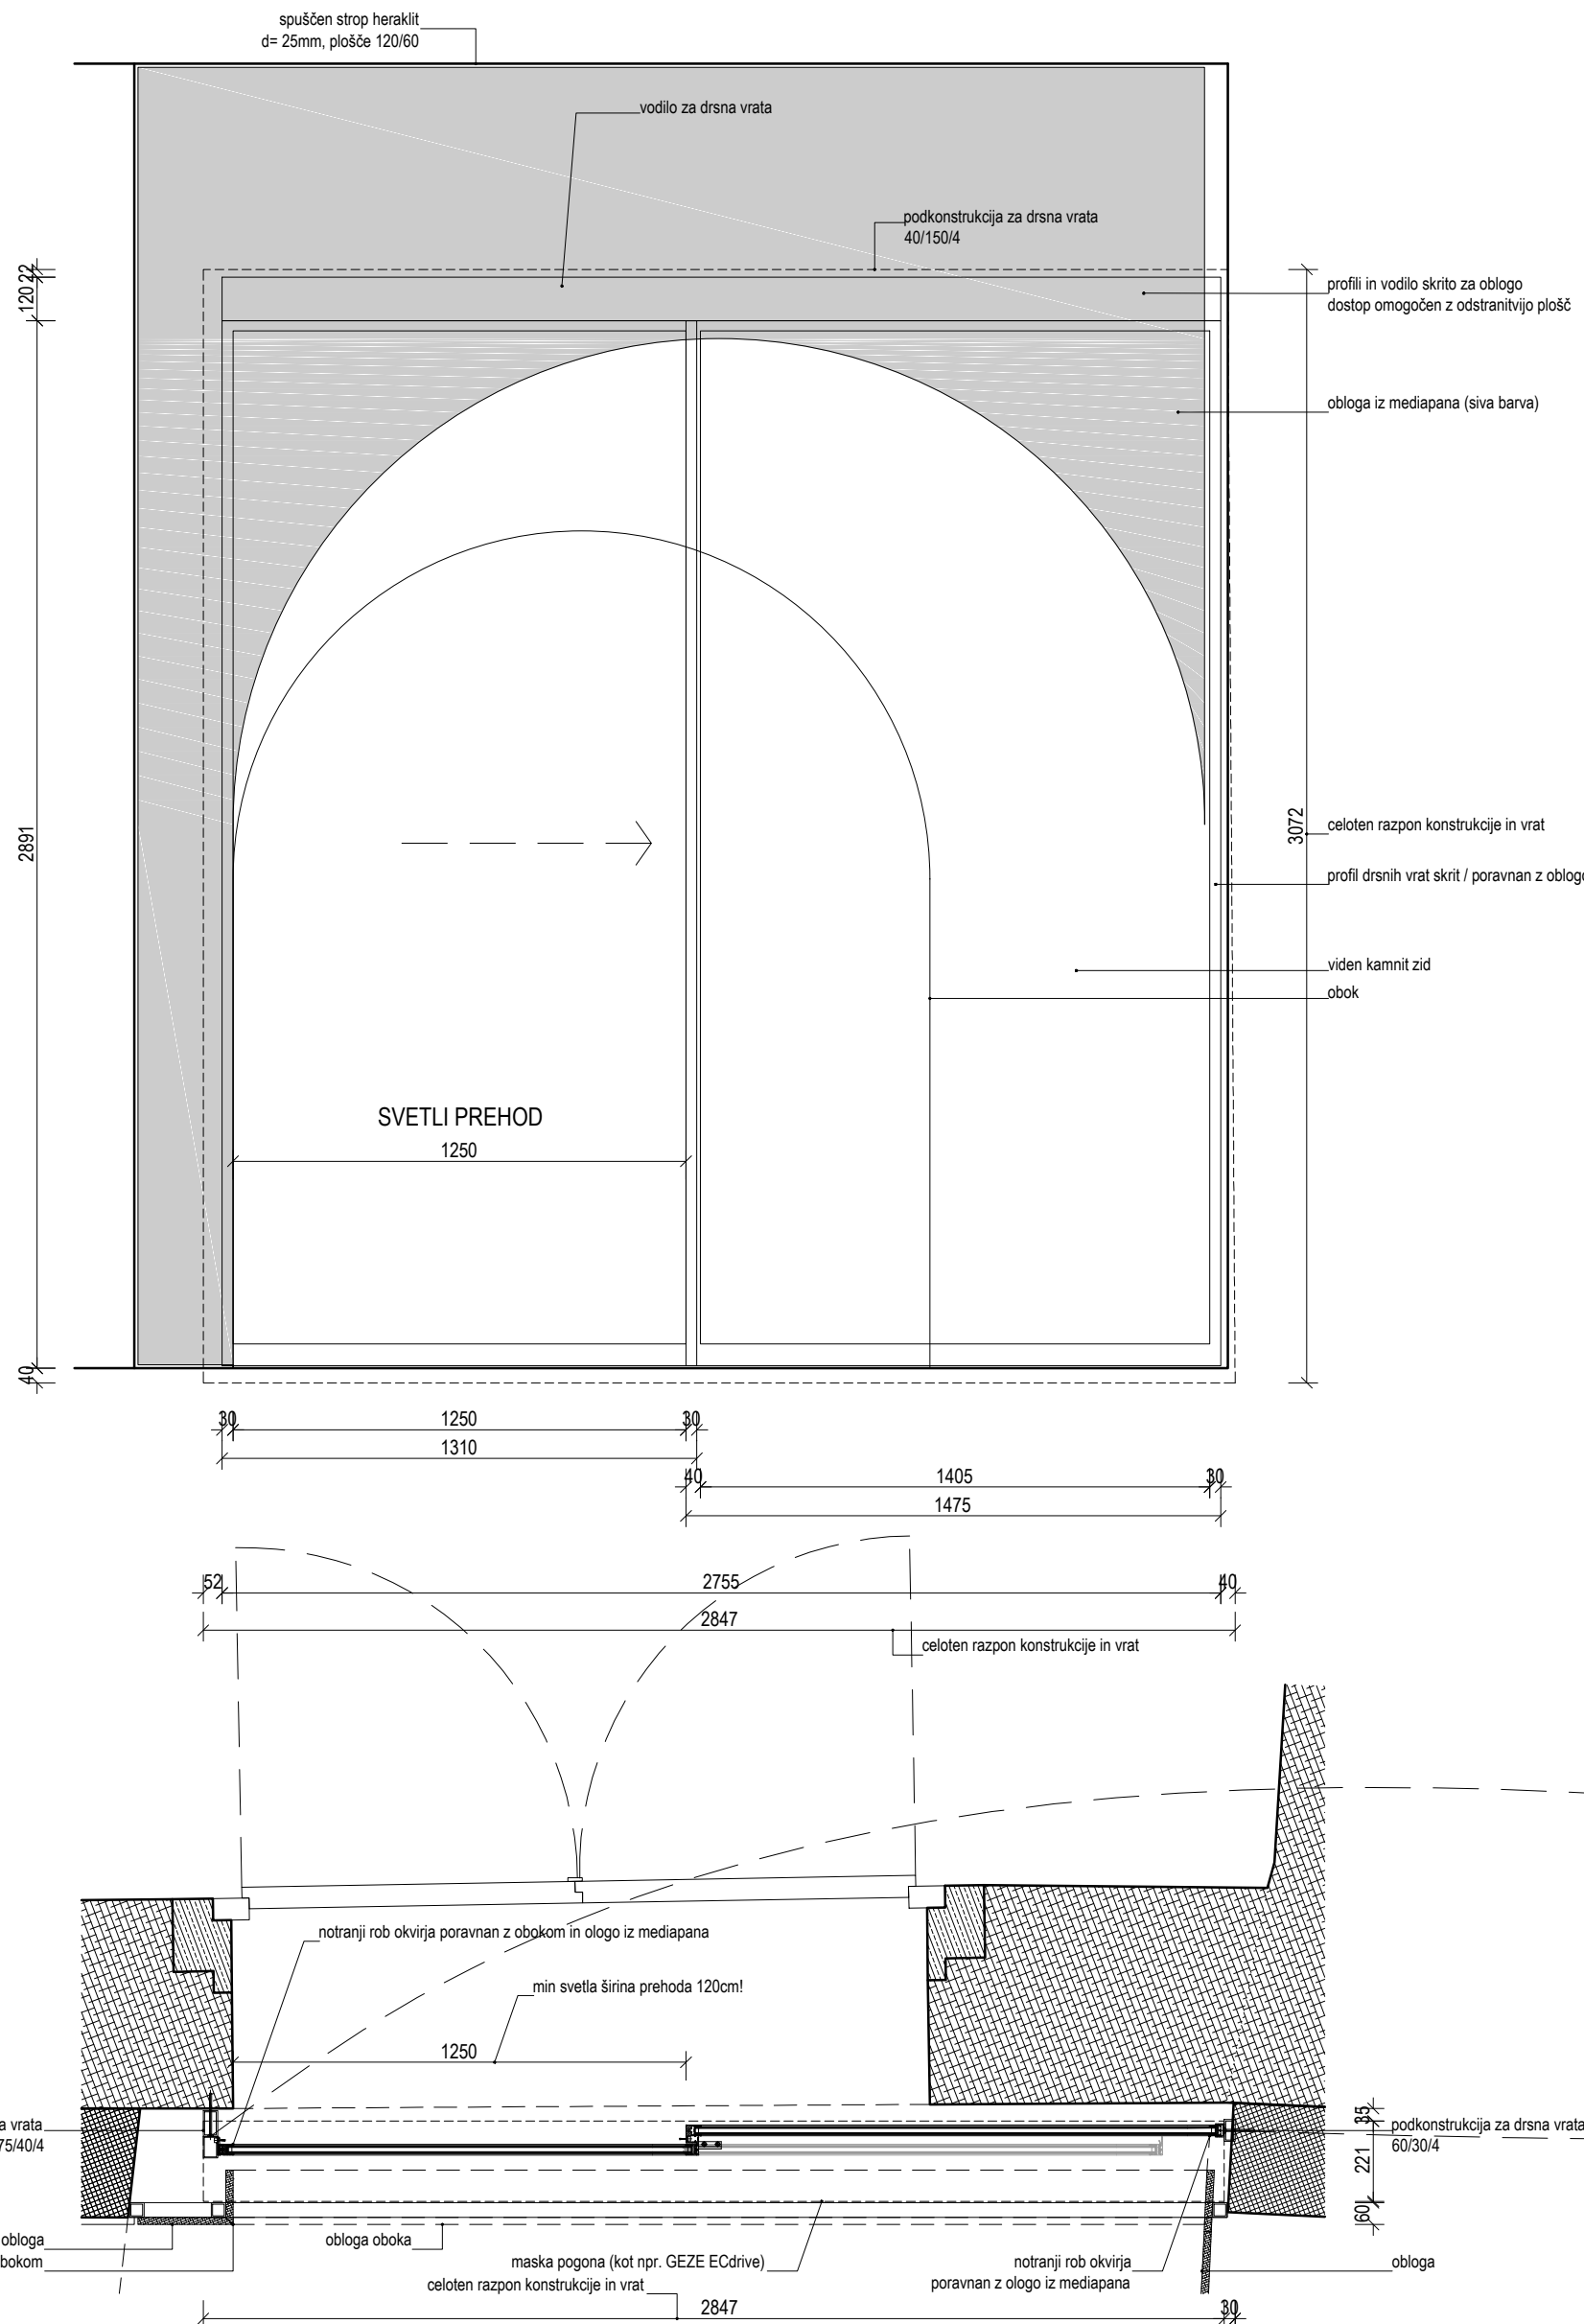

zasteklitev / notranja
pogled iz P6

SPLOŠEN OPIS:

Vgrajena novih avtomatskih avtomatskih drsnih vrat na ubežni poti (kot npr. GEZE ECdrive FR moderna linearna drsna avtomatika, za uporabo na bežalnih poteh, tipski test TÜV po normi DIN 18650 in SIST EN 16005, z 2-motorno tehnologijo, za teže do 120kg na krilo, s samodejnim čiščenjem koles).

Dimenzija pogona (višina x globina) : 120 x 175 mm

Pogon/Tehnika:

Zanesljiva funkcija bežalnja pot z 2-motorno tehnologijo, baterijsko napajanje za zasloni odpiranje v primeru izpada napajanja, ekstremno hit DC pogon, ekstremno gladko drsenje, omrežni DC 230V AC odporen na krates stik, integrirano glavno stikalo, popolnoma nova krnilna elektronika kategorija 2 po normi DIN EN 954-1: samostojno učenje, samodejna zaznava in prikaz napak, avtomatsko nastavljanje časa odprtja vrat glede na frekvenco prehoda, zaradi tega optimalno udobje uporabe, nastavljanj čas odprtja, reducirano odpiranje (zimski način), nastavljanja hitrost odpiranja in zapiranja, avtomatsko vračanje v primeru zaznave ovire. Pogon vgrajen na samonosni profil, ki je hkrati nosilec stranskih obvestilob.

Krmilna naprava:

Programsko stikalo s prikazovalnikom na katerem se prikazuje izbrana nastavitvev: Avtomatsko (Poletje/Zima),
Stalno odprto, Konec delavnika, Noč (zaklepanje kot opcija).

Zaklepanje:

Bistabilno elektromagnetno zaklepanje integrirano v pogon z možnostjo ročnega odklepanja v primeru reševanja

Proženje vrat: znotraj in zunaj kombiniran senzor - radar in senzor prisotnosti. Povezava vrat s sistemom požarnega javljanja iz katerega prejmejo signal za odpiranje vrat v primeru požara oz. potrebe po evakuaciji.

SS1	KOM: 1	prostor: vhod pritličje P6
dimenzija	284.7/ 307.2 cm (celotne konstrukcije: kovinska podkonstrukcija + podboji)	
okvir/ sistem	dršno odpiranje	
zastekitev	dvoslojna zastekitev, varnostno kaljeno steklo z obeh strani skladno s standardom EN 14449, PARSON GRAY	
barva	RAL 8022	
odpiranje/ delitev	po shemi- dvo delno, enokrilno odpiranje levega	
kljuka	brez ročaja	
ključavnica	/	
senčilo	/	
samozapiralo	/	
požarna odpornost	vezano na požarno centralo, požarni izhod	
zvočna izolativnost	ni zahtev	
ostala oprema	folijski izrez na vratih z oznako odpiralnega časa in naziva objekta (skladno s celostno grafično podobo)	
opomba	VSE MERE JE POTREBNO PREVERITI NA LICU MESTA! PRED PRIČETKOM IZDELAVE USKLADITI DETALJE S PROJEKTANTOM. PRILOŽITI VSA POTREBNA DOKAZILA IN CERTIFIKATE O USTREZNOSTI IZDELKA.	

Projektant: PROJEKT NOVA GORICA			
Investitor: Občina Komen Komen 86, 6223 Komen		Risba: Shema steklenih vhodnih vrat	
Objekt: GRAD ŠTANJEL		Merilo: 1:15	
Vrsta načrta: 1_ARHITEKTURA		Odgovorni vodja projekta: Teja Savelli, univ.dipl.inž.arh.	Id. št.: ZAPS 1389
		Odgovorni projektant: Teja Savelli, univ.dipl.inž.arh.	Id. št.: ZAPS 1389
		Sodelavci: Tinkara Kodežla, u.d.i.a.	Id. št.: ZAPS 1677
Vrsta projekčne dokumentacije: PZI	Številka načrta: 14272_1	Številka projekta: 14272	Datum: september 2018
		Spremembe:	Številka lista: 1.5.4.3