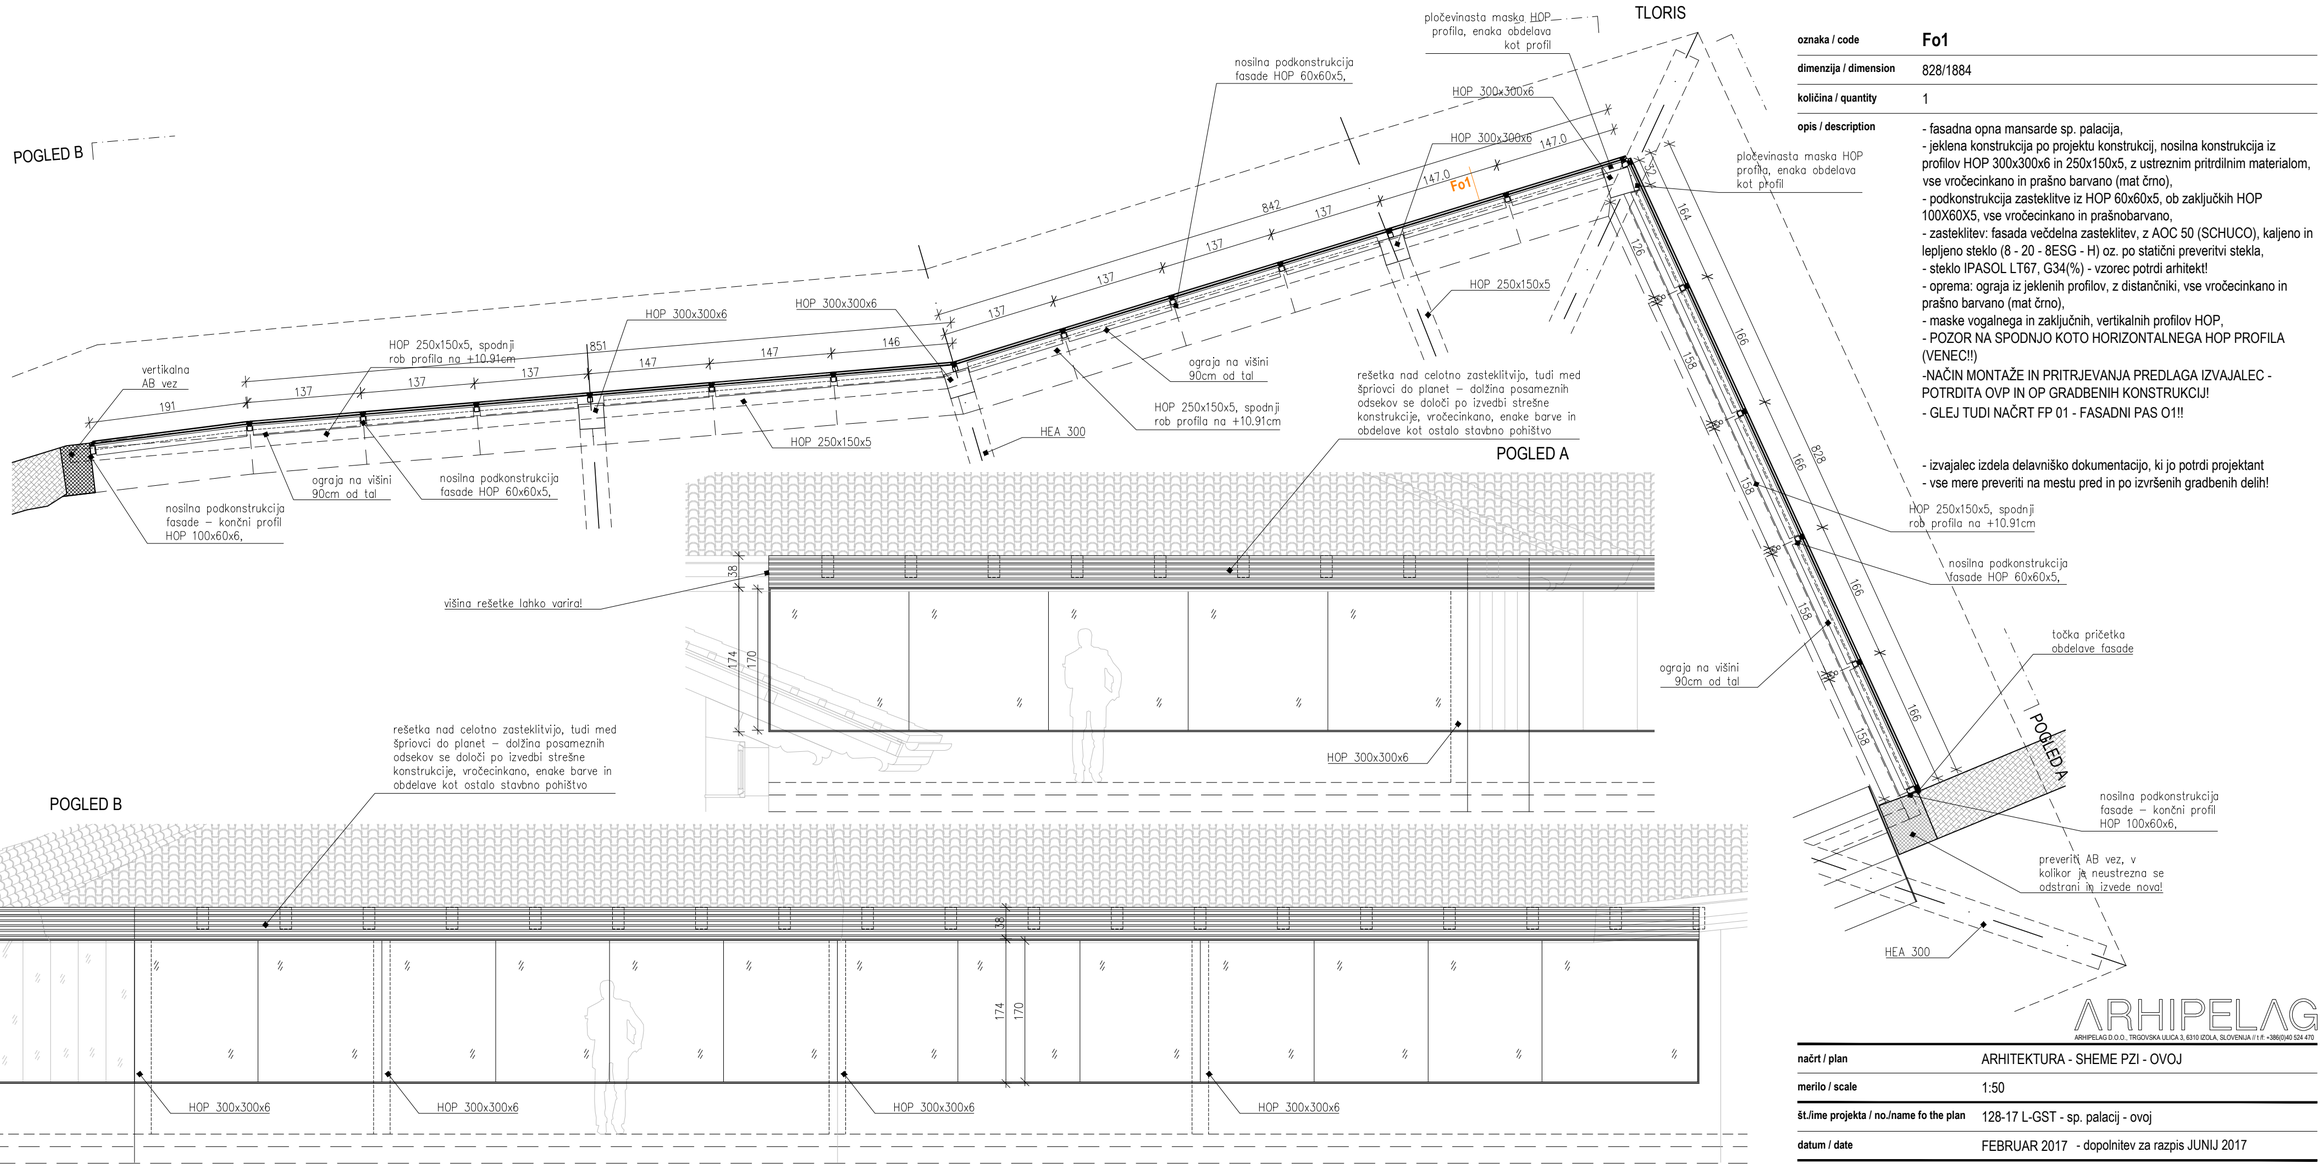

oznaka / code	**Fo1**
dimenzija / dimension	828/1884
količina / quantity	1
opis / description	- fasadna opna mansarde sp. palacija, - jeklena konstrukcija po projektu konstrukcij, nosilna konstrukcija iz profilov HOP 300x300x6 in 250x150x5, z ustreznim pritrdilnim materialom, vse vročecinkano in prašno barvano (mat črno), - podkonstrukcija zasteklitve iz HOP 60x60x5, ob zaključkih HOP 100X60X5, vse vročecinkano in prašnobarvano, - zasteklitev: fasada večdelna zasteklitev, z AOC 50 (SCHUCO), kaljeno in lepljeno steklo (8 - 20 - 8ESG - H) oz. po statični preveritvi stekla, - steklo IPASOL LT67, G34(%) - vzorec potrdi arhitekt! - oprema: ograja iz jeklenih profilov, z distančniki, vse vročecinkano in prašno barvano (mat črno), - maske vogalnega in zaključnih, vertikalnih profilov HOP, - POZOR NA SPODNJO KOTO HORIZONTALNEGA HOP PROFILA (VENEC!!) -NAČIN MONTAŽE IN PRITRJEVANJA PREDLAGA IZVAJALEC - POTRDITA OVP IN OP GRADBENIH KONSTRUKCIJ! - GLEJ TUDI NAČRT FP 01 - FASADNI PAS O1!! - izvajalec izdela delavniško dokumentacijo, ki jo potrdi projektant - vse mere preveriti na mestu pred in po izvršenih gradbenih delih!

ARHIPELAG
ARHIPELAG D.O.O., TRGOVSKA ULICA 3, 6310 IZOLA, SLOVENIJA IT.F. +386(0)40 524 470

načrt / plan	ARHITEKTURA - SHEME PZI - OVOJ
merilo / scale	1:50
št./ime projekta / no./name fo the plan	128-17 L-GST - sp. palacij - ovoj
datum / date	FEBRUAR 2017 - dopolnitev za razpis JUNIJ 2017