


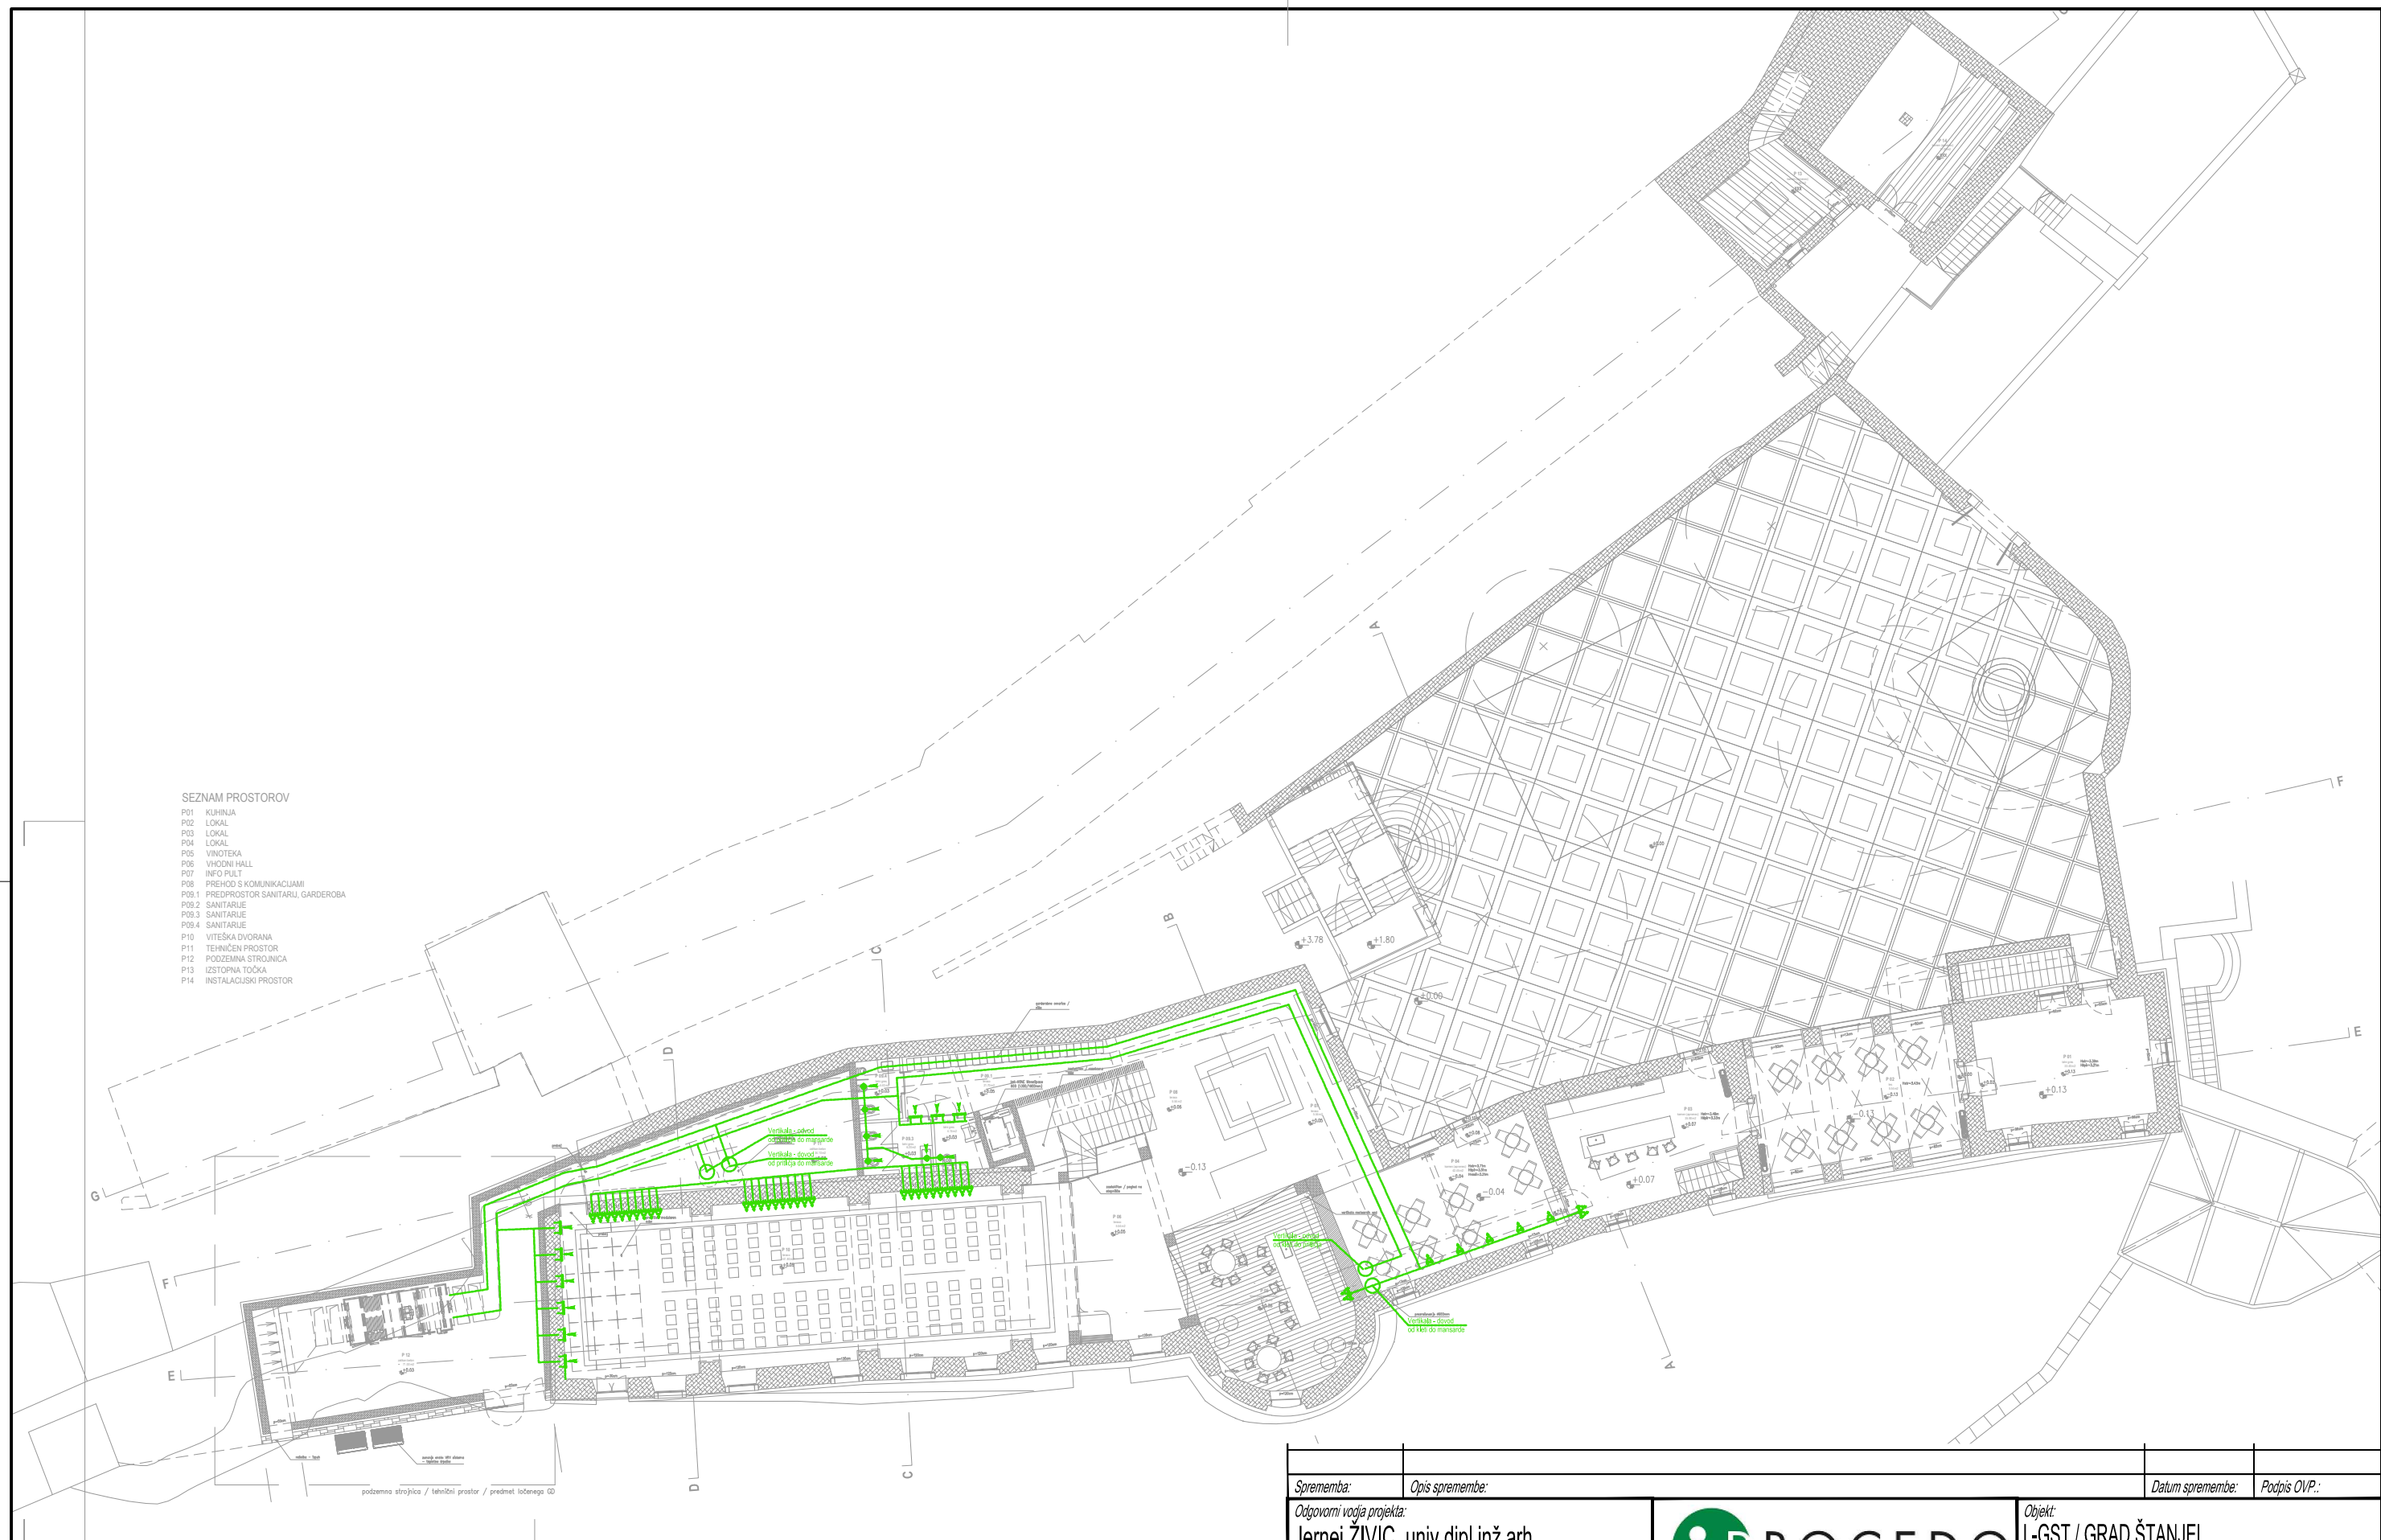

Sprememba:		Opis spremembe:		Datum spremembe: Podpis OVP.:	
Odgovorni vodja projekta: Jernej ŽIVIC, univ.dipl.inž.arh. Datum: Ident. št.: ZAPS A-1430		 PROCEDO PROCEDO, D.O.O. ROŽNA DOLINA, CESTA I 26, SI-1000 LJUBLJANA		Objekt: L-GST / GRAD ŠTANJEL parc. št.: 30/1, 30/2, 30/3, 30/4, 30/5, 1009/1, 1009/2 in 1018 k.o. Štanjel	
Odgovorni projektant: Igor BRŽAN, univ.dipl.inž.str. Datum: Ident. št.: IZS S-1619				Del načrta: PREZRAČEVANJE	
Projektant: Igor BRŽAN, univ.dipl.inž.str.		Investitor: OBČINA KOMEN Komen 86 6223 Komen		Vsebine: TLORIS PRITLIČJA	
Št. proj.: 121-16	Št. nač.: S-41/16			Vsta proj.: IDZ	Datum: december 2016 Merilo: 1 : 250 List št.: 03-02