

ARHITEKTURA
PREREZ FF / DVORIŠČE / 1:100




±0.00 m = ABS 333.70 n.m.v.

opombe:

- vse mere kontrolirati na mestu!
- vsi parapeti so merjeni od pohodnega finalnega tlaka!

	armiran beton
	betonski estrih
	opeka
	siporeks
	kamen

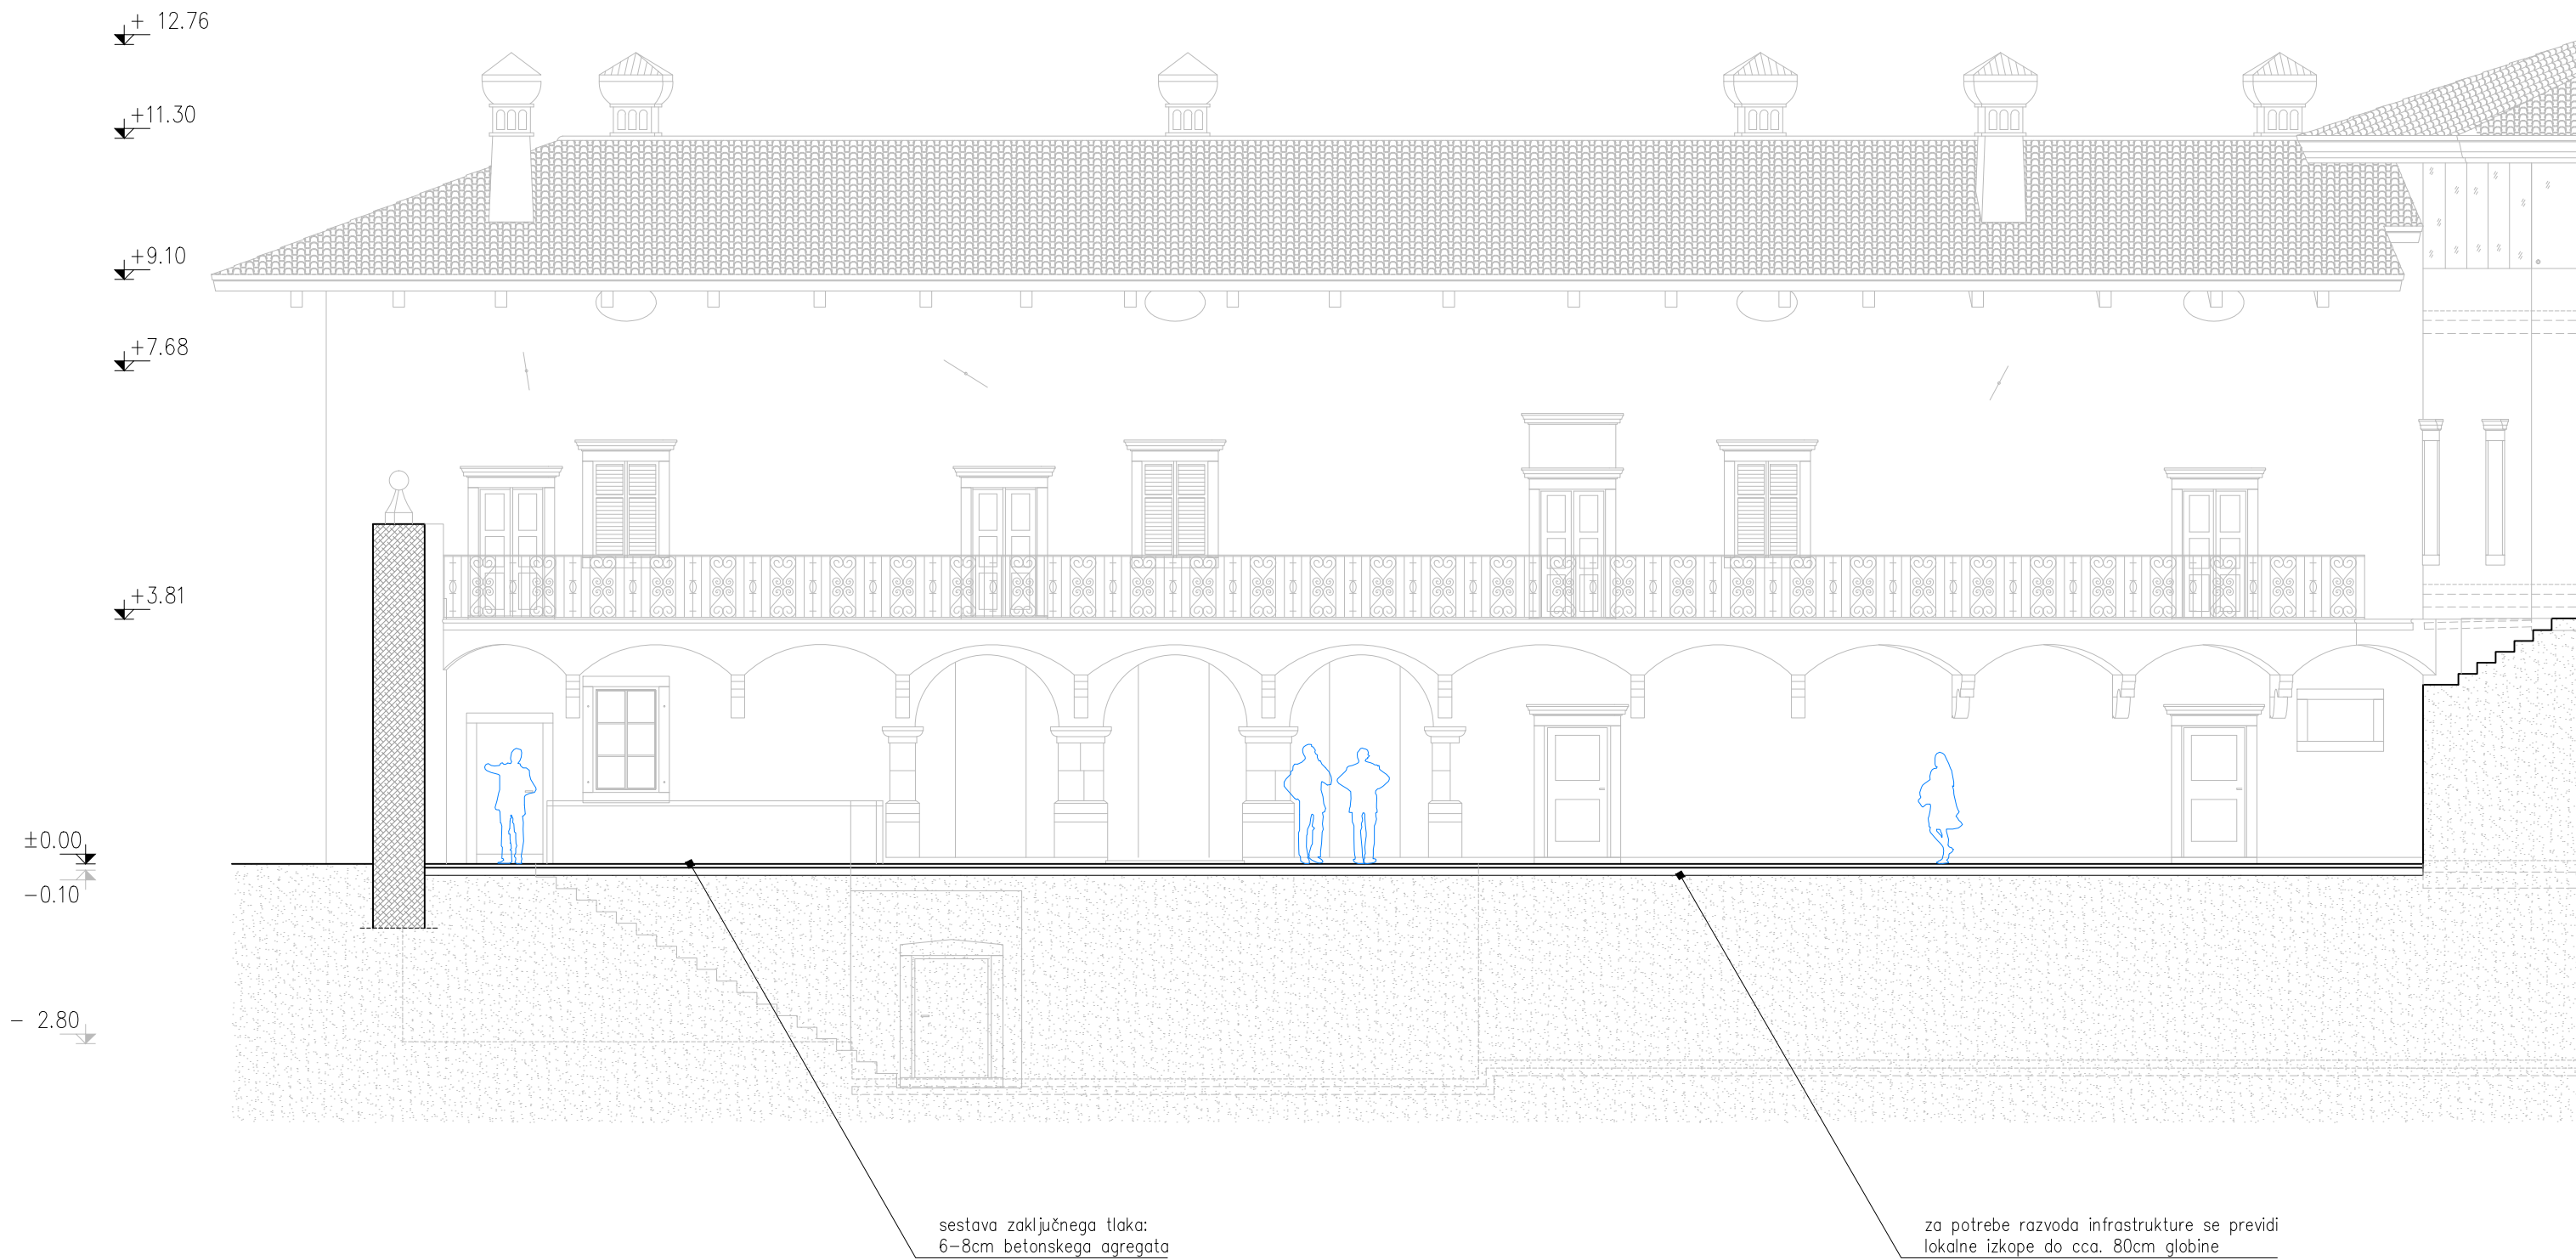

ARHIPELAG
ARHIPELAG D.O.O., TRGOVSKA ULICA 3, 6310 IZOLA, SLOVENIJA | T: +386(0)40 524 470

objekt / building	L-GST / GRAD ŠTANJEL
naročnik / investor	OBČINA KOMEN, Komen 86, 6223 Komen
vrsta projekta / type of project	IDEJNA ZASNOVA
vrsta načrta / type of plan	ARHITEKTURA
vsebina risbe / plan content	PREREZ FF - DVORIŠČE
merilo / scale	1:100
odgov. vod. proj. / respons. proj. ma.	JERNEJ ŽIVIC univ.dipl.ing.arh. IZS A-1430
odgovorni projektant / respons. des.	JERNEJ ŽIVIC univ.dipl.ing.arh. IZS A-1430
projektant / designer	ARHIPELAG d.o.o., TRGOVSKA ULICA 3, 6310 IZOLA, SLOVENIJA
št.projekta / nr. of the plan	121-16
št.lista / nr. of the sheet	DV03
datum / date	DECEMBER 2016
sprememba / change	