


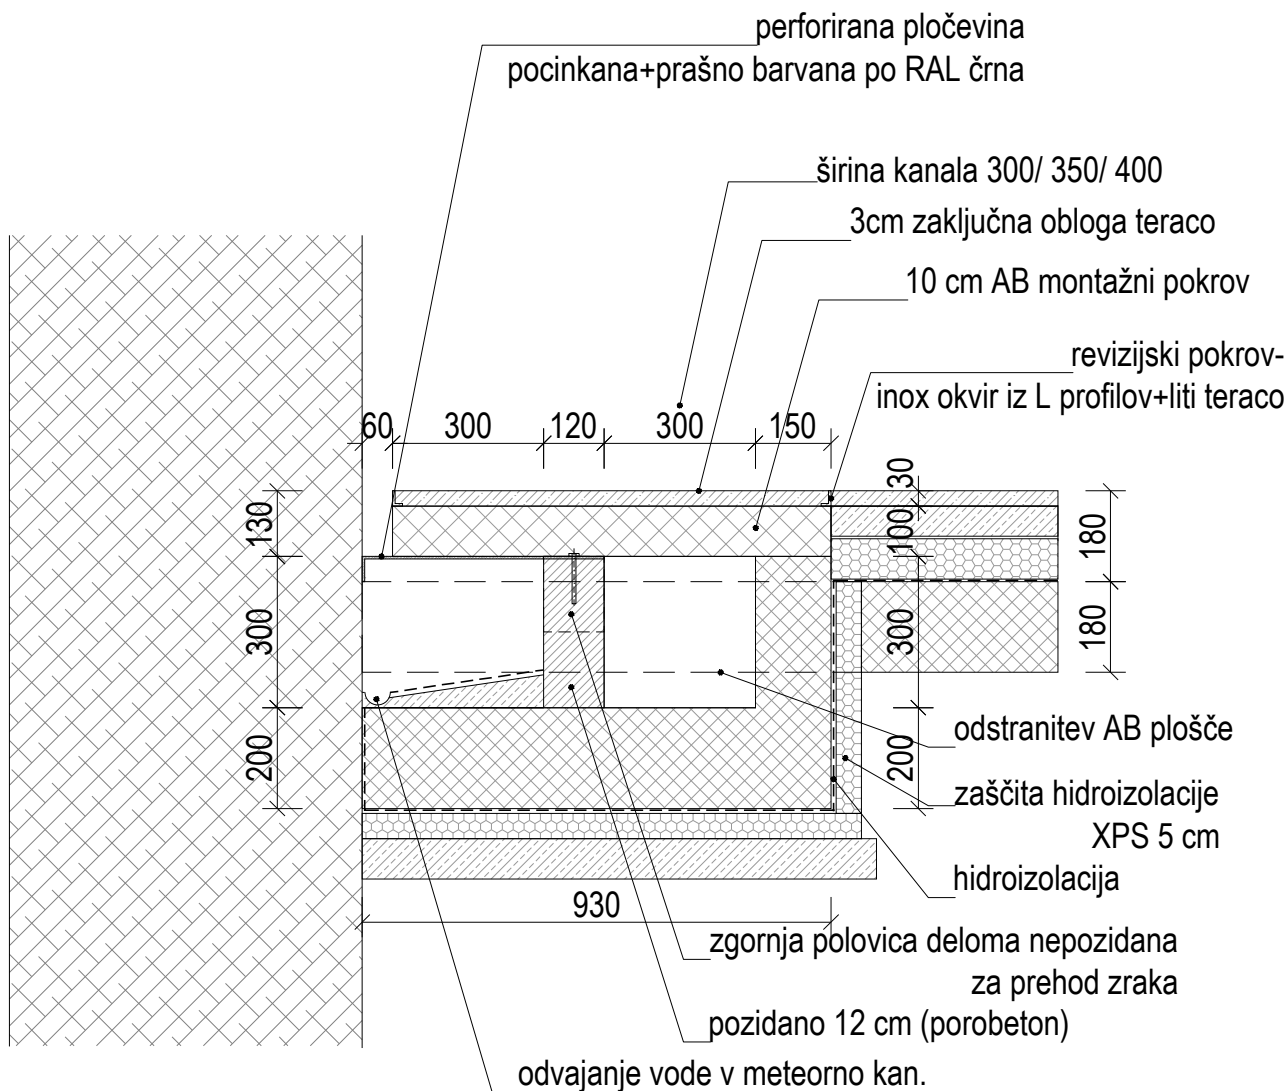

DETAJL KINETE

Projektant:

PROJEKT
NOVA GORICA

Investitor:

Občina Komen
Komen 86, 6223 Komen

Objekt:

GRAD ŠTANJEL/ SPODNJI PALACIJ SZ/ 1.SKLOP

Vrsta načrta:

1_ARHITEKTURA

Vrsta projektna dokumentacije:
PZI

Številka načrta:
14272_1

Številka projekta:
14272

Risba:

DETAJL KINETE

Merilo: 1:15

Odgovorni vodja projekta:

Teja Savelli, univ.dipl.inž.arh.

Id. št. :

ZAPS 1389

Odgovorni projektant:

Teja Savelli, univ.dipl.inž.arh.

Id. št. :

ZAPS 1389

Sodelavci:

Tinkara Kodolja, u.d.i.a.

Id. št. :


ZAPS 1677

Datum:

september 2018

Spremembe:

Številka lista:
1.5.7.3

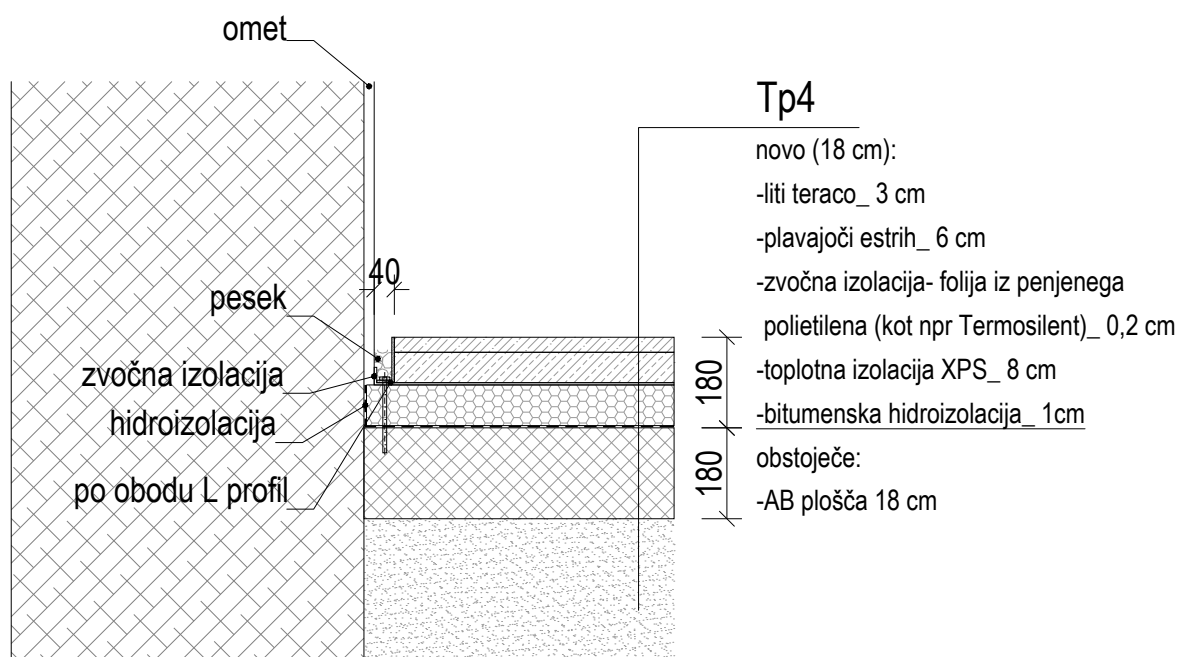

DETAJL SENČNE FUGE TLAKA

Projektant:

PROJEKT
NOVA GORICA

Investitor:

Občina Komen
Komen 86, 6223 Komen

Objekt:

GRAD ŠTANJEL/ SPODNJI PALACIJ SZ/ 1.SKLOP

Vrsta načrta:

1_ARHITEKTURA

Vrsta projektne dokumentacije:
PZI

Številka načrta:
14272_1

Številka projekta:
14272

Risba:

DETAJL SENČNE FUGE TLAKA

Merilo: 1:15

Odgovorni vodja projekta:

Teja Savelli, univ.dipl.inž.arh.

Id. št. :

ZAPS 1389

Odgovorni projektant:

Teja Savelli, univ.dipl.inž.arh.

Id. št. :

ZAPS 1389

Sodelavci:

Tinkara Kodelja, u.d.i.a.

Id. št. :

ZAPS 1677

Datum:


september 2018

Spremembe:

Številka lista:
1.5.7.4

DETAJL A

jeklena podkonstrukcija za montažo steklenih sten:
- pritličje: SS2, SS3/ h stropa=35 cm
- nadstropje: SS5, SS6, SS7, SS8, SS9/ h stropa=41cm

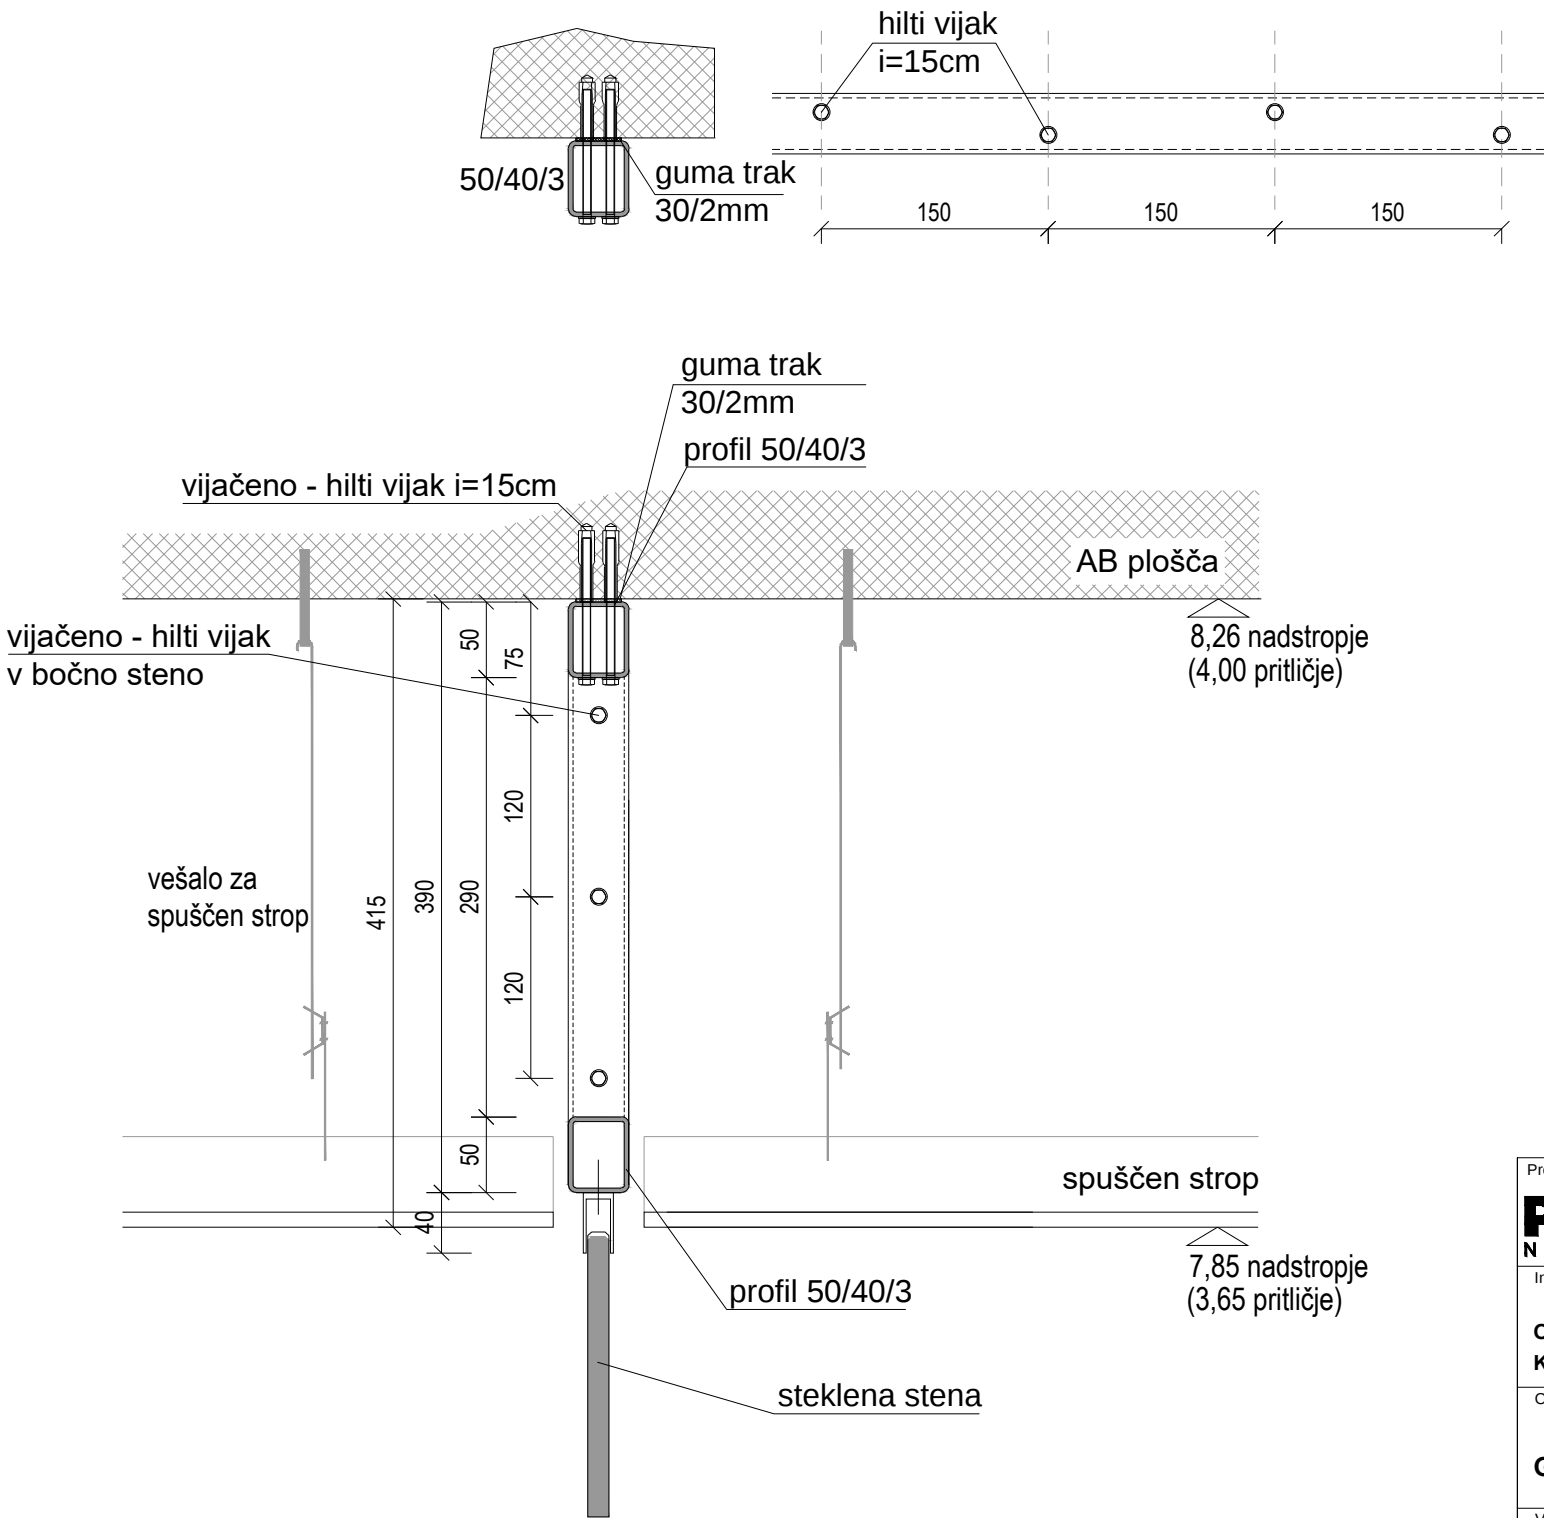

Projektant:

PROJEKT

NOVA GORICA

Investitor:			Risba:		
Občina Komen			DETAJL A		
Komen 86, 6223 Komen			Merilo: 1:5		
Objekt:			Odgovorni vodja projekta:		Id. št. :
			Teja Savelli, univ.dipl.inž.arh.		ZAPS 1389
GRAD ŠTANJEL/ SPODNJI PALACIJ SZ/ 1.SKLOP			Odgovorni projektant:		Id. št. :
			Teja Savelli, univ.dipl.inž.arh.		ZAPS 1389
Vrsta načrta:			Sodelavci:		Id. št. :
1_ARHITEKTURA			Tinkara Kodelja, u.d.i.a.		ZAPS 1677
Vrsta projektne dokumentacije:	Številka načrta:	Številka projekta:	Datum:	Spremembe:	Številka lista:
PZI	14272_1	14272	september 2018		1.5.7.6