
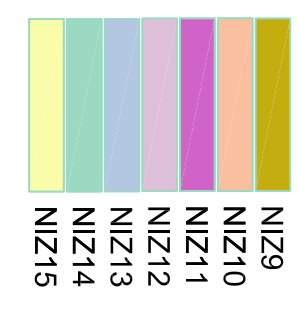


ŠTANJEL

OBČINSKI LOKACIJSKI NAČRT ŠTANJEL STARO JEDRO

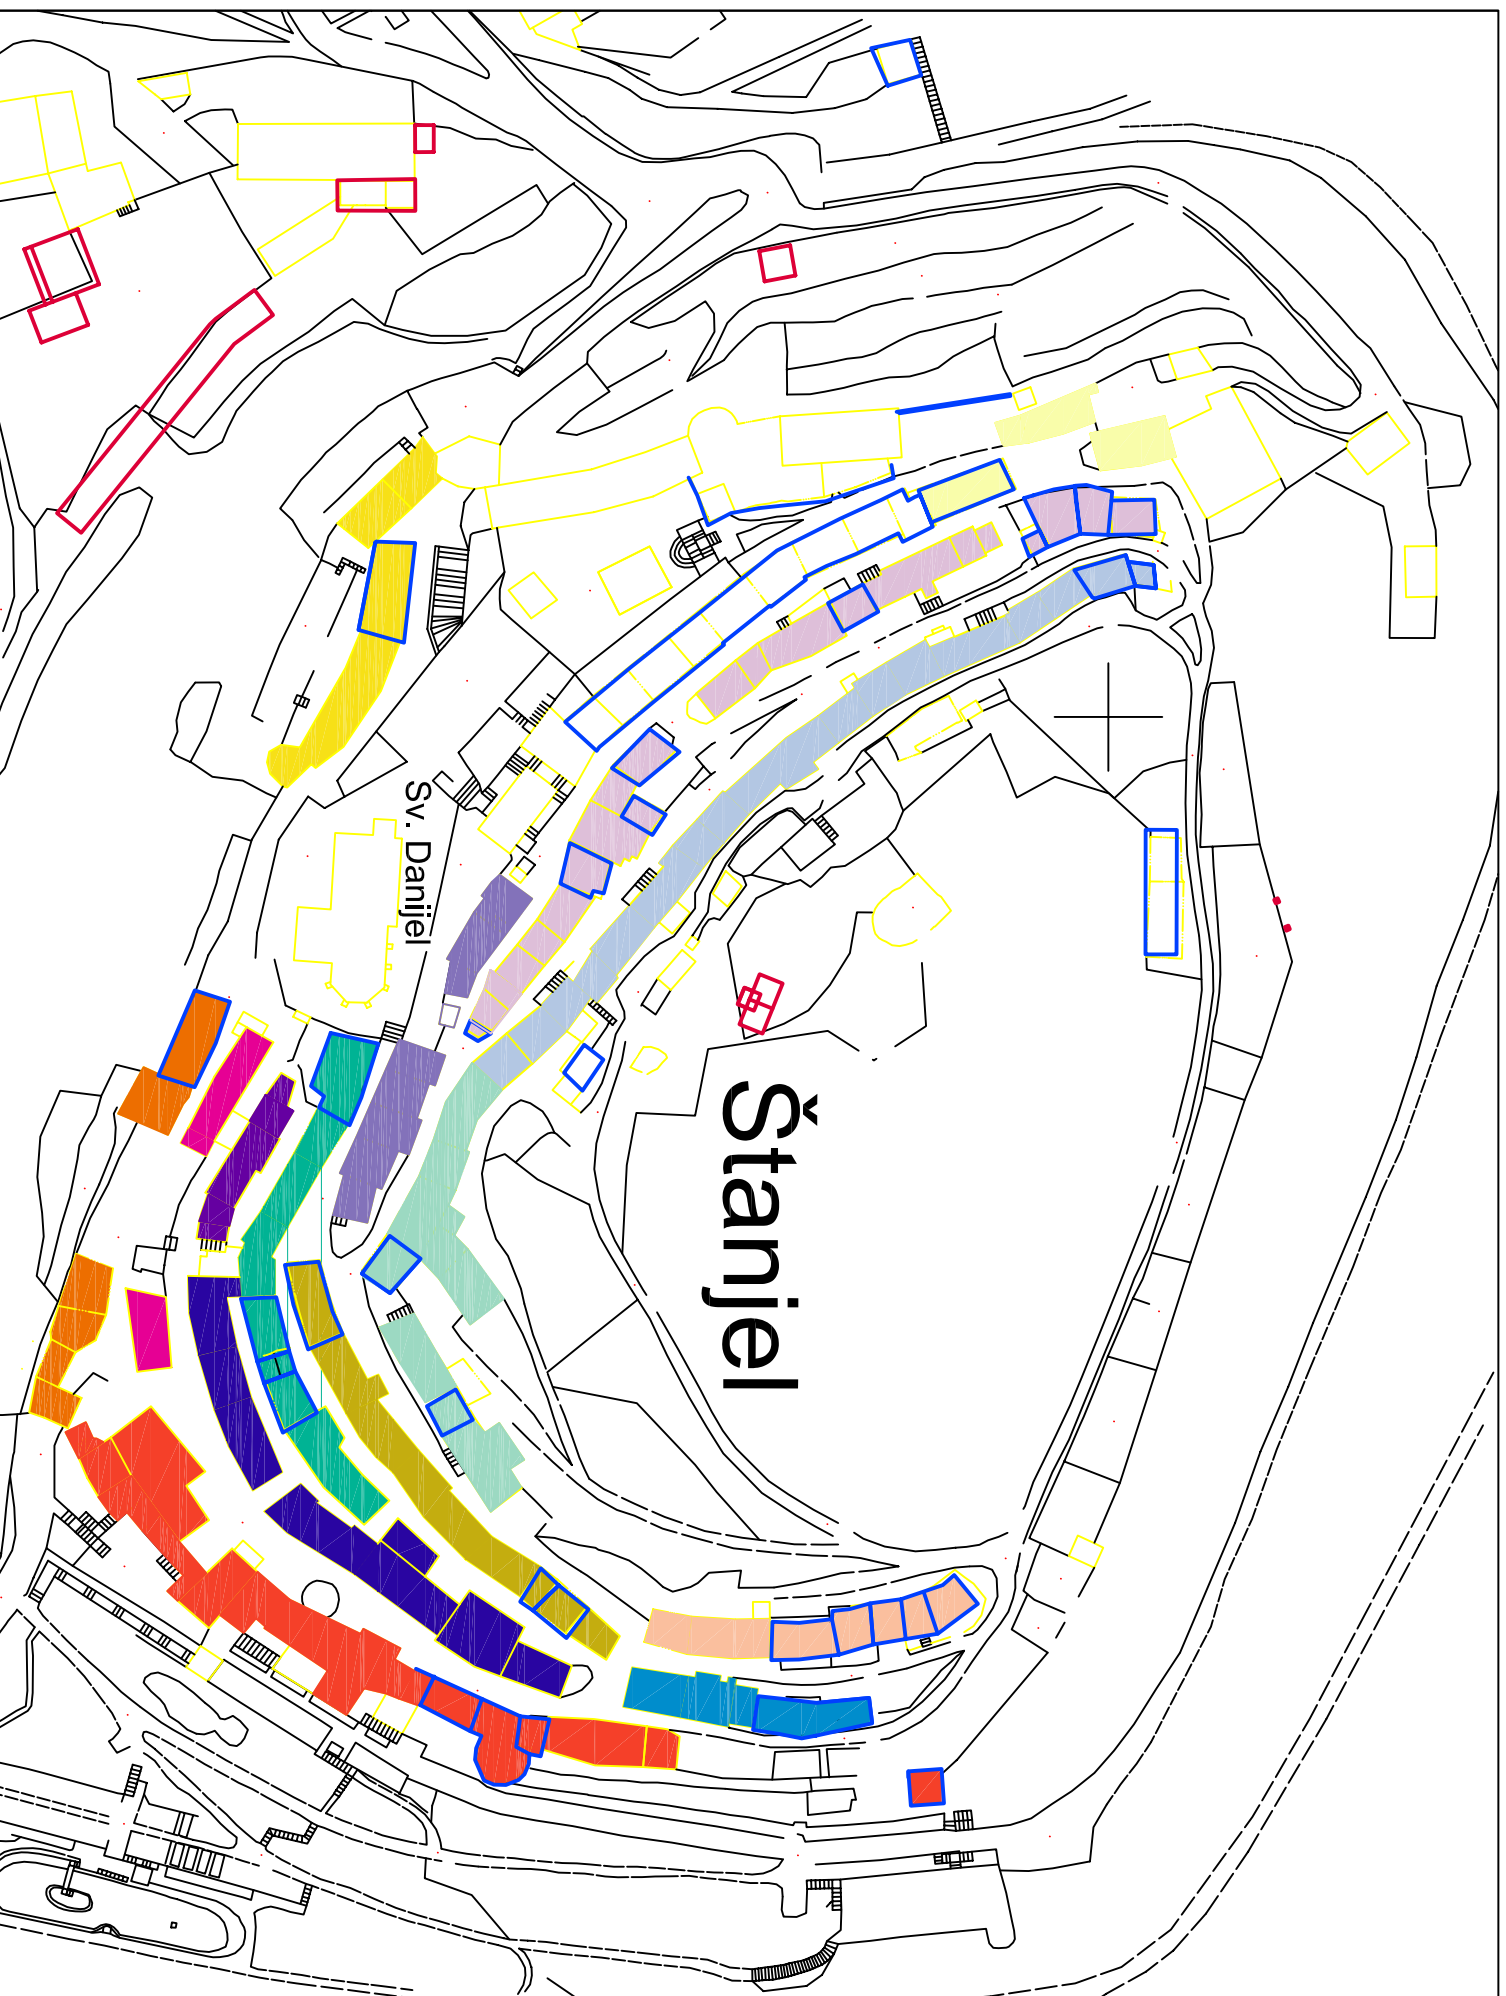

 prostorne inženjerske službe d.o.o.	
PROSTORSKI AKT:	OBČINSKI LOKACIJSKI NAČRT
NAZIV PROSTORSKEGA AKTA:	LOKACIJSKI NAČRT ZA OBMOČJE ŠTANJEL - STARO JEDRO
PRIPRAVLJAVEC:	OBČINA KOMEN
POBUDNIK / NAROČNIK:	OBČINA KOMEN
IZDELOVALEC:	LOCUS d.o.o., Ljubljanska cesta 76, 1230 DOMŽALE
ODGOVORNI VODJA:	MAJDA ZUPANIČ univ./dip.linž. arh. IZS A-0848
ŠTEVILKA PROJEKTA:	125
FAZA:	SPREJET
DATUM:	JUNI 2005
VRSTA NAČRTA:	PRIKAZ PROSTORSKE UREDITVE, LEGA OBJEKTOV, PRIKAZ USMERITEV ZA OBLIKOVANJE OBJEKTOV
MERILO:	1 : 1000
LIST ŠTEVILKA:	3.4.3.