


ŠTANJEL

OBČINSKI LOKACIJSKI NAČRT
ŠTANJEL STARO JEDRO

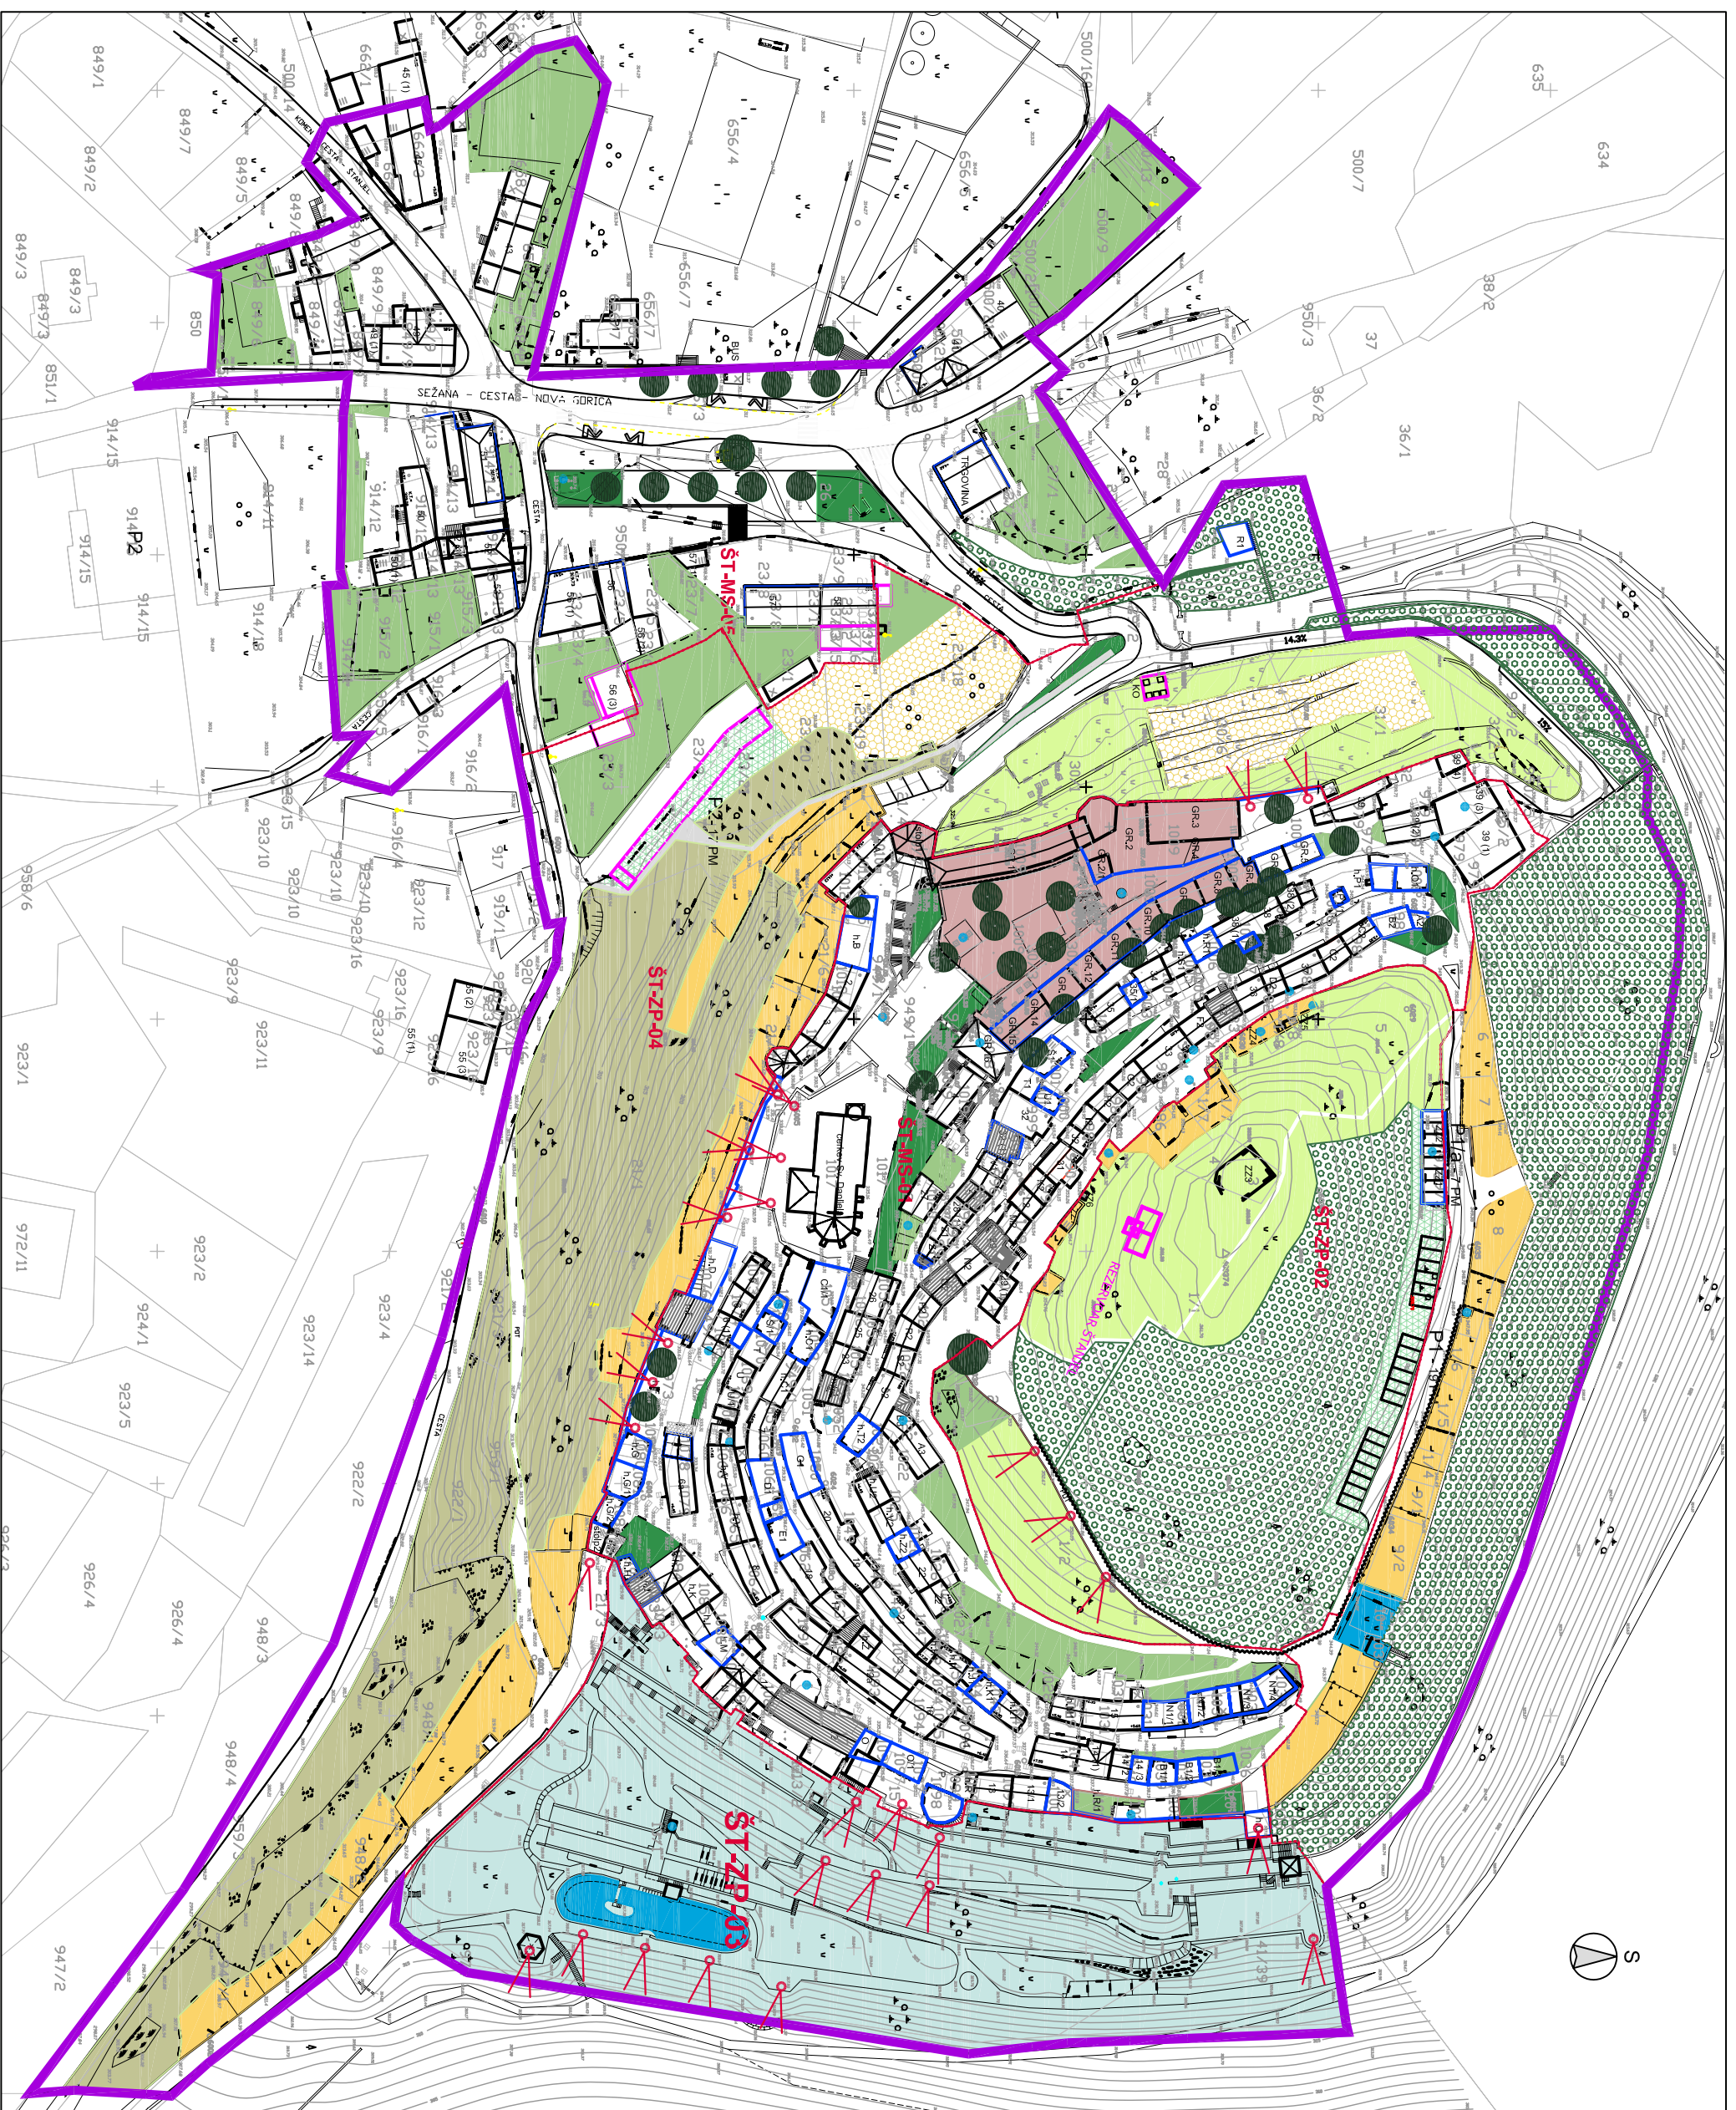

LEGENDA:

- UREDITVENO OBMOČJE OLIN
- OBMOČJE FUNKCIONALNE CELOTE
- NOVOGRADNIVA - REKONSTRUKCIJA
- KOMPLEKS GRADU
- NOVOGRADNIVA
- PRENOVA, VZDRŽEVANJE
- OZNAKA OBJEKTA
- VOJNI OBJEKT - BAZEN
- VODNIK - REZERVOAR
- VZDRŽEVANJE IN REKONSTRUKCIJA HISTORIČNEGA VRTA
- ZASEBNE ZELENE PLOVRSNE - PLOSOVNA ZASADITEV
- JAVNE ZELENE PLOVRSNE - PLOSOVNA ZASADITEV
- SAMOJLSKO ZELENE GARAZE, PARKIRIŠČA
- VAROVANI GOZDNI NASAD
- PRETEZNO TRAVNIŠTE PLOVRSNE
- VAROVANI ZELENI PAS
- KULTURNE TERASE VRTIČKA
- SADOVNIK, VINOGRAD
- OBSTOJEČA IN PREDVIDENA DREVERJA
- / RAZGRLENIŠČE
- / MULDA



PROJEKCIJSKI AKT:	OBČINSKI LOKACIJSKI NAČRT
NAZIV PROJEKCIJSKEGA AKTA:	LOKACIJSKI NAČRT ZA OBMOČJE ŠTANJEL - STARO JEDRO
PRIPRAVILAVALEC:	OBČINA KOVČI
PROJEKCIJSKI LAVORČNIK:	OBČINA KOVČI
IZDELAVALEC:	LOCUS d.o.o., Ulica Matije Gupca št. 1230 DOBVALE
ODGOVORNI VODIAK:	MARINA ŽUPANČIČ (uradno pooblaščenka, IZS A-2484)
STAVILKA PROJEKTA:	125
FAZA:	SREJET
DATUM:	JUNIJ 2005
VISTNA NAČRTA:	PRIKAZ PROJEKCIJSKE UREDITVE, LEGA OBJEKTOV, RAZPOREDITEV ZELENIH PLOVRSN
MERILNO:	1:500
LIST ŠTEVILKA:	3/4