


PRIKAZ FASAD - JUŽNI POGLED NA NIZ 10 - LIST 20

Fasadni niz v M 1:250 - predlog prenove

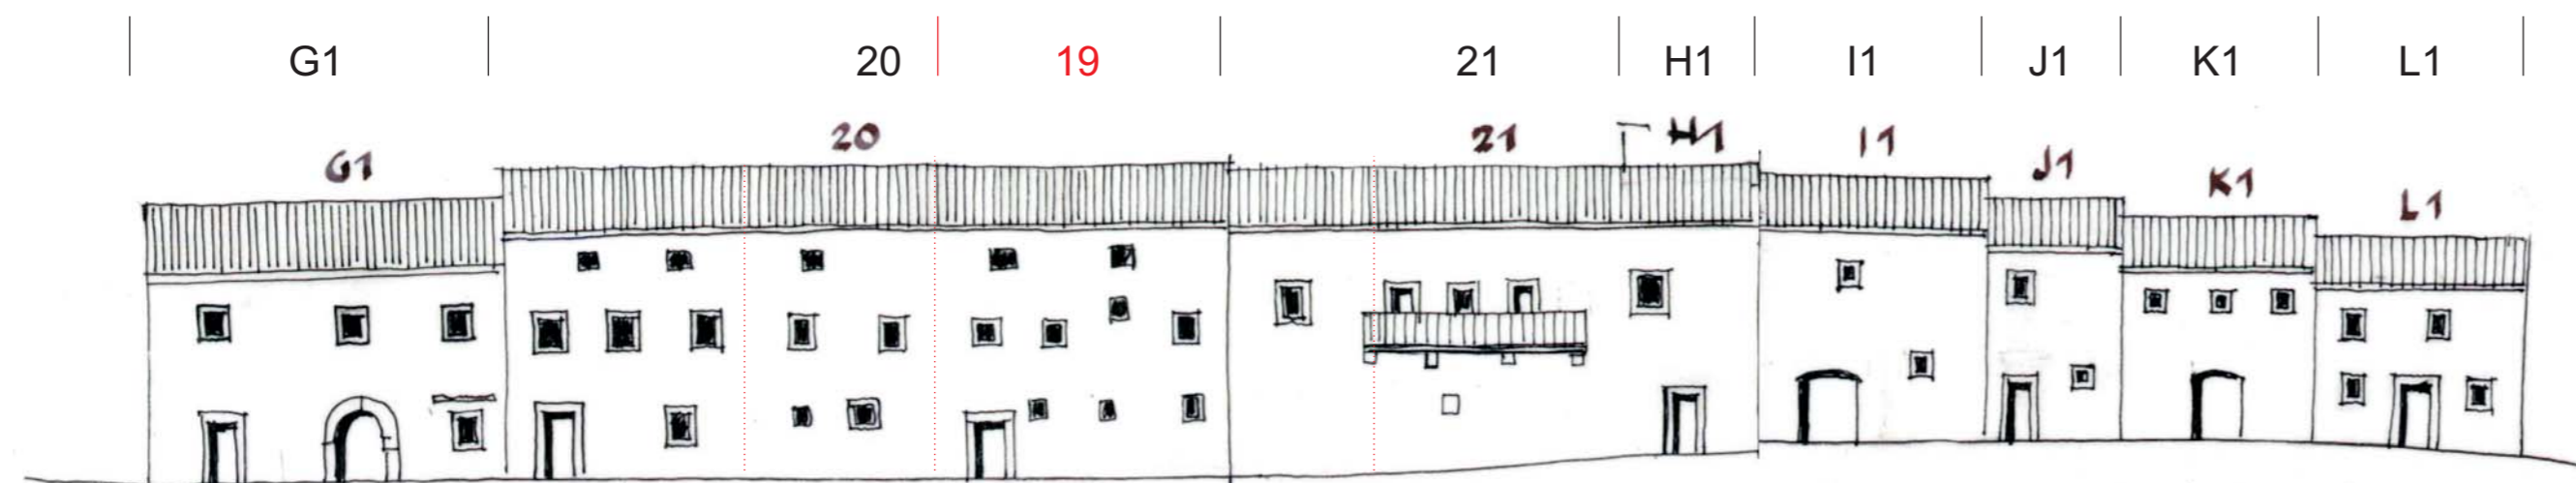

G1: rekonstrukcija

20: objekt se prenavlja po programu

21: objekt se razišče, obnovi neustrezne omete, balkon z ograjo, okenske in vratne odprtine, nadstrešnice se odstrani

J1 in K1: manjkajoče dele se pozida v kamnu, stropna konstrukcija

v K1 - les, v J1 lahko AB, ometi gladki apneni ali zaribani ter beljeni - tonirano apno

Fotografije fasadnega niza - obstoječe stanje



ŠTANJEL



PRIKAZ FASAD - JUŽNI POGLED NA NIZ 10 - LIST 20



PROSTORSKI AKT:	OBČINSKI LOKACIJSKI NAČRT
NAZIV PROSTORSKEGA AKTA:	LOKACIJSKI NAČRT ZA OBMOČJE ŠTANJEL - STARO JEDRO
PRIPRAVLJAVEC:	OBČINA KOMEN
POBUDNIK / NAROČNIK:	OBČINA KOMEN
IZDELOVALEC:	LOCUS d.o.o., Ljubljanska cesta 76, 1230 DOMŽALE
ODGOVORNI VODJA:	MAJDA ZUPANIČ univ.dipl.inž.arh. IZS A-0848
ŠTEVILKA PROJEKTA:	125
FAZA:	SPREJET
DATUM:	JUNIJ 2005
VRSTA NAČRTA:	PRIKAZ PROSTORSKE UREDITVE, LEGE OBJEKTOV, PRIKAZ USMERITEV ZA OBLIKOVANJE OBJEKTOV
MERILO:	1 : 250
LIST ŠTEVILKA:	3.4.3.20.