


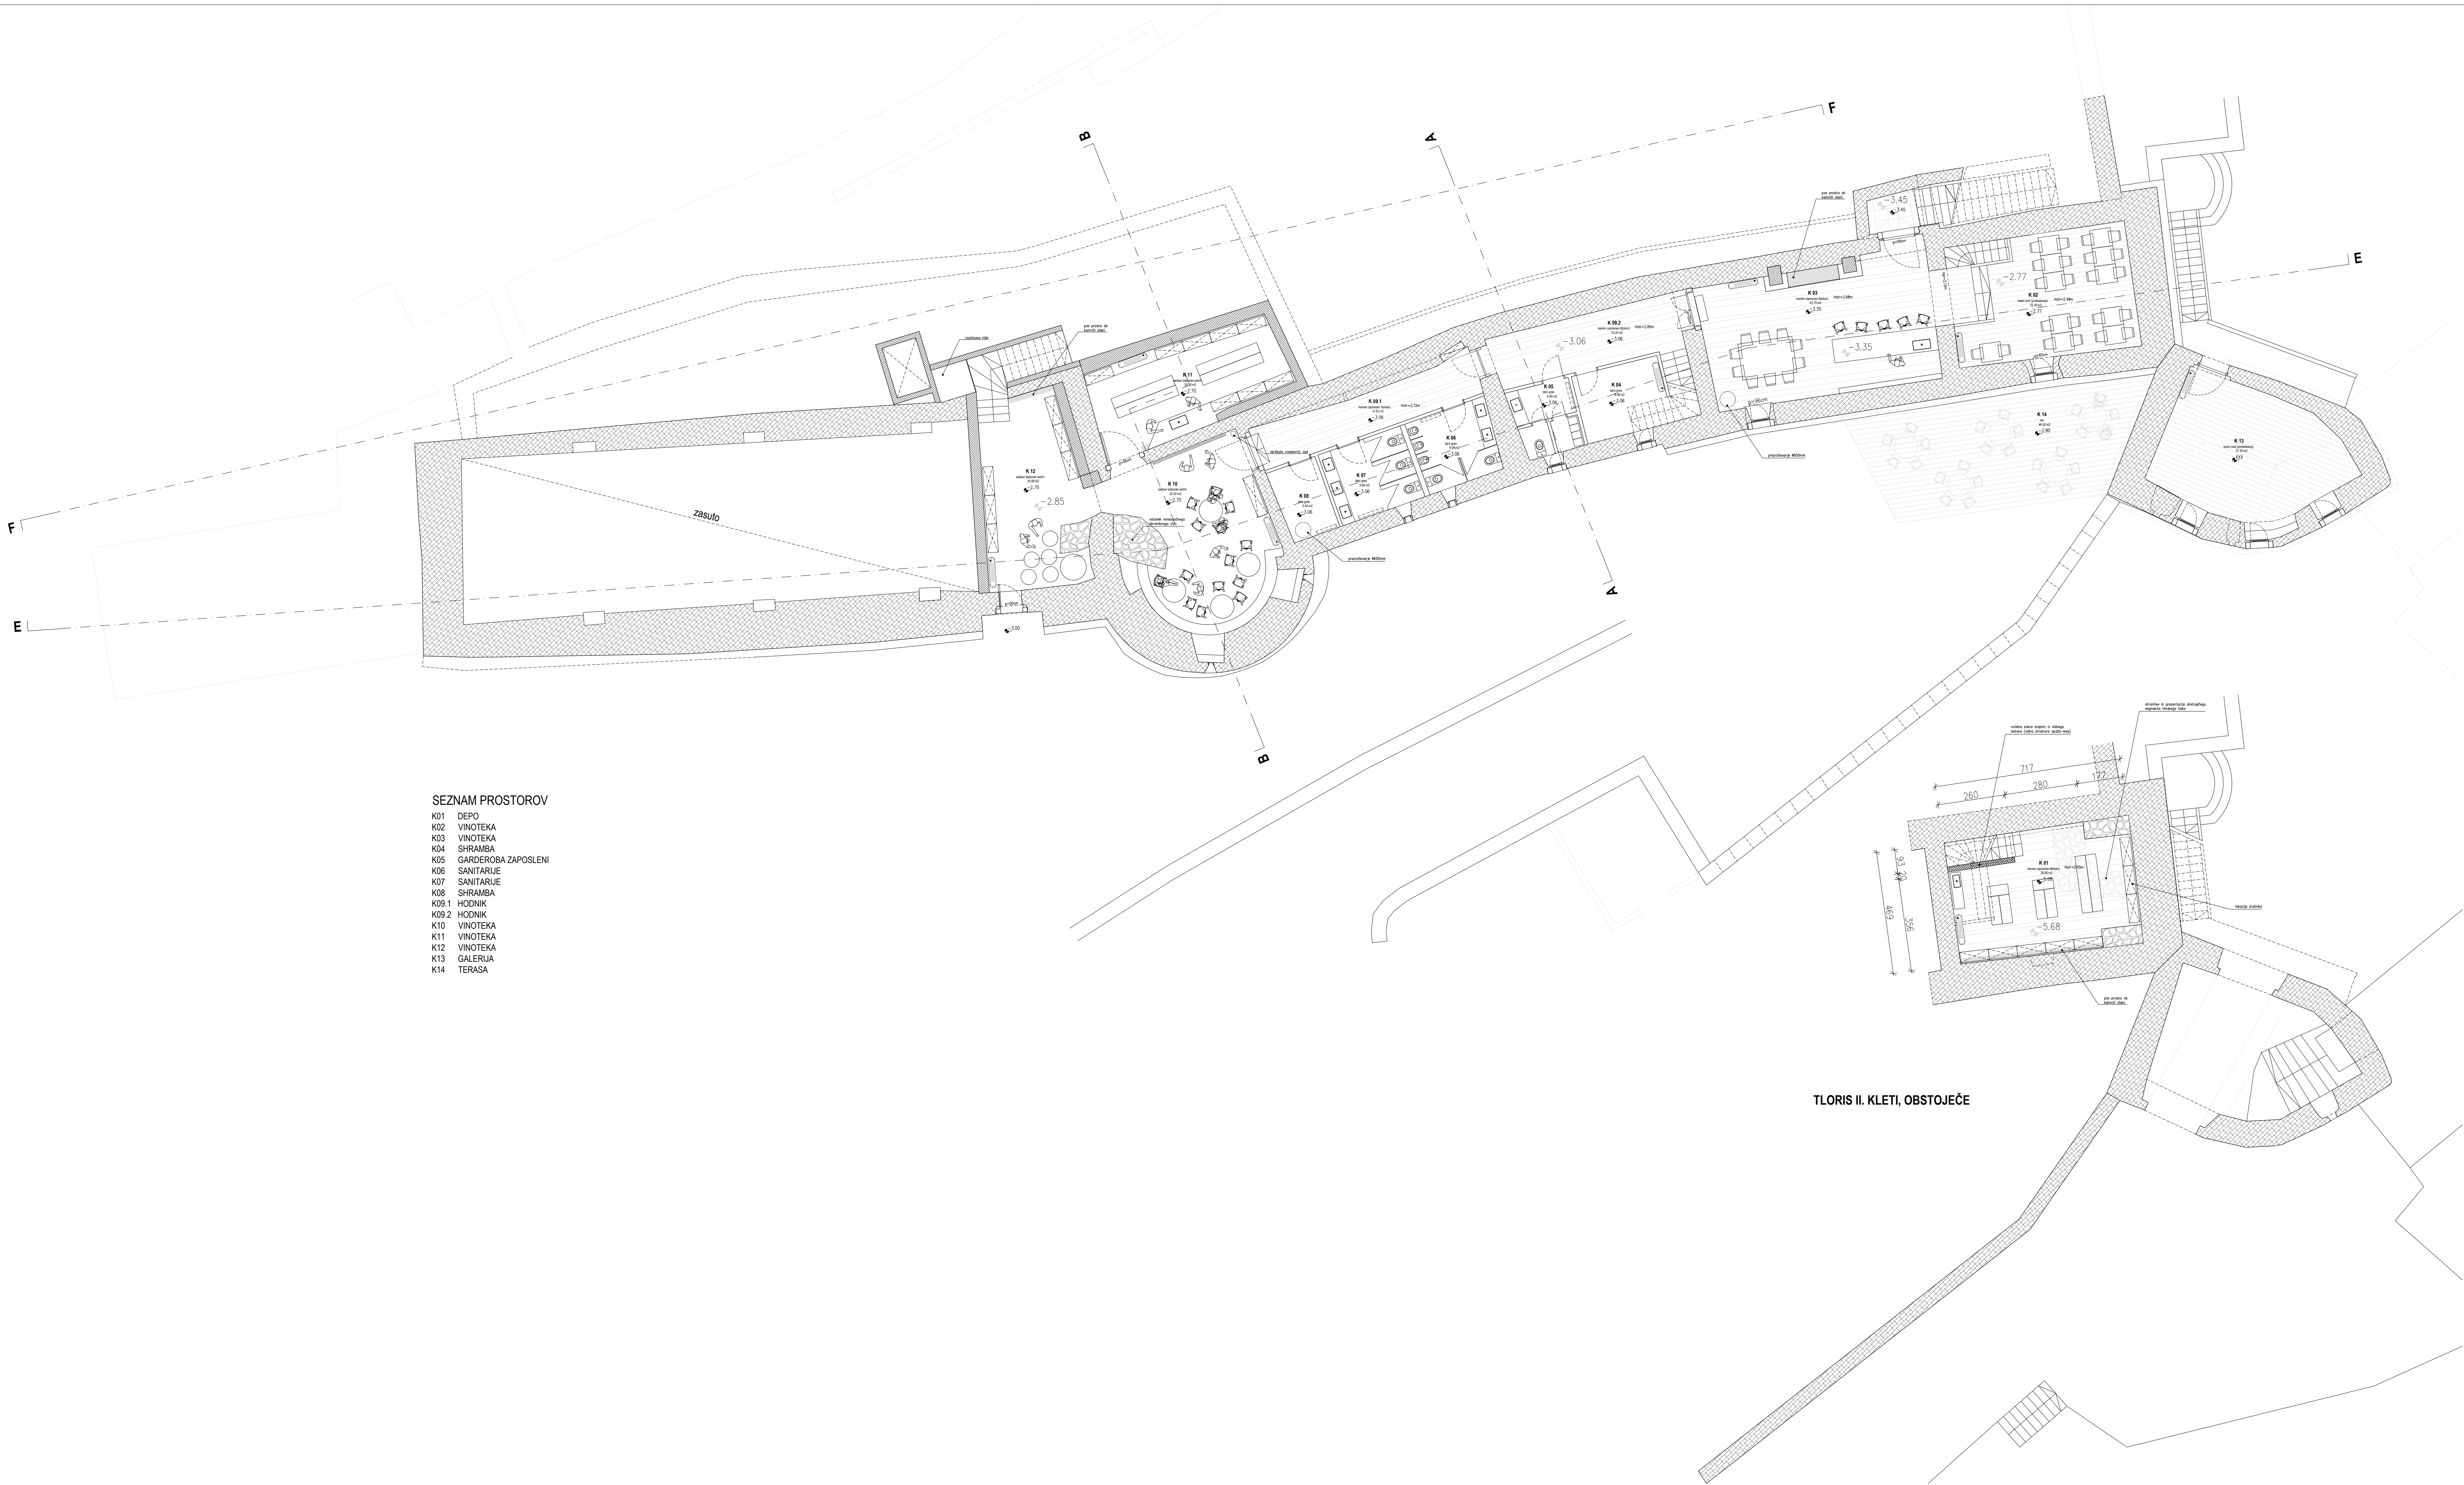

SEZNAM PROSTOROV

- K01 DEPO
- K02 VINOTEKA
- K03 VINOTEKA
- K04 SHRAMBA
- K05 GARDEROBA ZAPOSLENI
- K06 SANITARJE
- K07 SANITARJE
- K08 SHRAMBA
- K09.1 HODNIK
- K09.2 HODNIK
- K10 VINOTEKA
- K11 VINOTEKA
- K12 VINOTEKA
- K13 GALERIJA
- K14 TERASA

ARHITEKTURA
TLORIS I. in II. KLETI - NOVO / 1:100

NIVO / LEVEL = -2.75 / -6.25 m
±0.00 m = ABS. 333.70 n.m.v.

opombe:

- vse mere kontrolirati na mestu!
- vsi parapeti so merjeni od pohodnega finalnega tla!

- armiran beton
- betonski estrih
- opeka
- sigoreks
- kamen

TLORIS II. KLETI, OBSTOJEĆE

objekt / building	L-GST / GRAD STANIEL
naročnik / investor	parc. št.: 301, 302, 303, 304, 305, 1009/1, 1009/2 in 1018, k.o. Štanjel
vrsta projekta / type of project	OBČINA KOMEN, Komen 86, 6223 Komen
vrsta načrta / type of plan	IDEJNA ZASNOVA
vrsta risbe / plan content	ARHITEKTURA / ARCHITECTURE
merilo / scale	Sorta kleti - novo
odgov. vod. proj. / respons. proj. ma.	1:100
odgovorni projektant / respons. des.	JERNEJ ŽIVC in v.dipl.ing.ath. US A-1430
projektant / designer	JERNEJ ŽIVC in v.dipl.ing.ath. US A-1430
blaznina / nr. of the plan	ARHIPELAG d.o.o., TRGOVSKA ULICA 3, 6310 IDOLA, SLOVENIJA
blaznina / nr. of the sheet	117-16
datum / date	01
sprememba / change	DECEMBER 2016