


SEZNAM PROSTOROV

M02	GALERIJA
M03	MUZEJ
M04	MUZEJ
M05	MUZEJ
N06	MUZEJ
N07.1	SANITARJE
N07.2	DEPO
N08	MOST

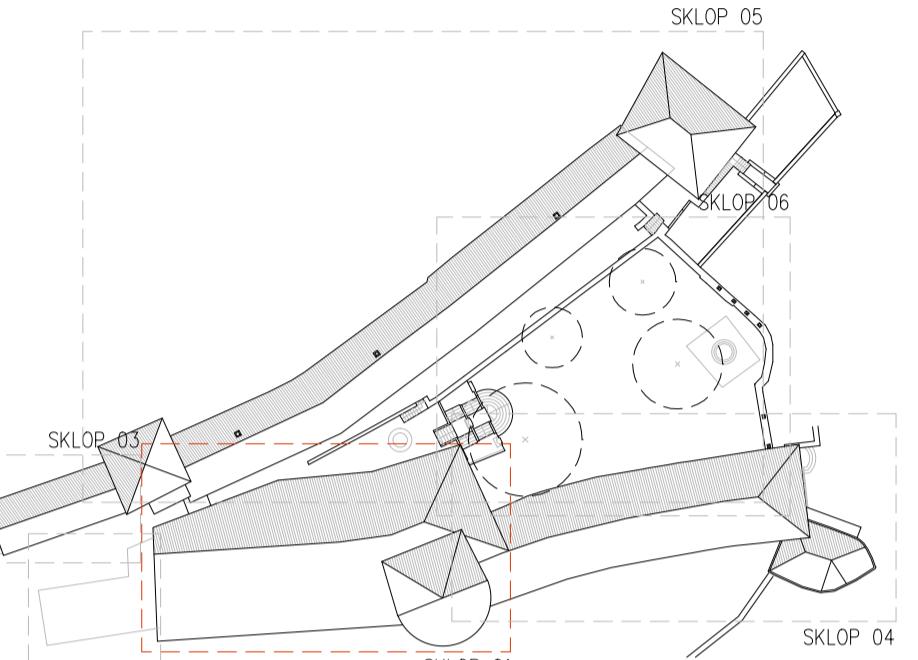



ARHITEKTURA
TLORIS MANSARDE - SP. PALACIJ - RUŠITVE / 1:50

N

NIVO / LEVEL = +8.61 m
±0.00 m = ABS 333.70 n.m.v.



opombe:

- vse mere kontrolirali na mestu!
- vsi parapeti so merjeni od pohodnega finalnega tlaka!

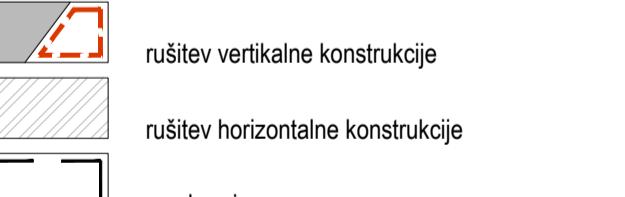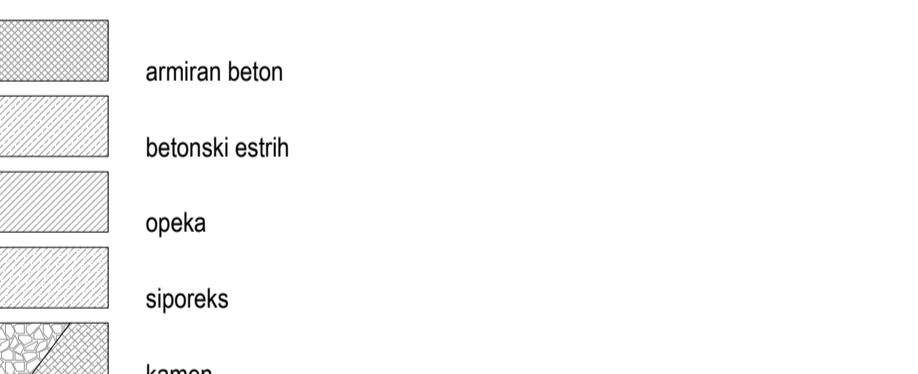



objekt / building	L-GST / GRAD ŠTANJEL / SP. PALACIJ - OVOJ
parc. št.:	301/302, 303/304, 305/1, 1009/2 in 1018, k.o. Štanjel
naročnik / investor	OBČINA KOMEN, Komen 86, 6223 Komen
vrsta projekta / type of project	(PZ) PROJEKT ZA IZVEDBO - OVOJ
vrsta načrt / type of plan	ARHITEKTURA / ARCHITECTURE
vsebina risbe / plan content	Tloris mansarde - sp. palacij - ovoj - rušitve
merilo / scale	1:50
odgov. vod. proj. / respons. proj. ma.	JERNEJ ŽIVIĆ univ.dipling.arch. IZS A-1430
odgovorni projektant / respons. des.	JERNEJ ŽIVIĆ univ.dipling.arch. IZS A-1430
projektant / designer	ARHipelag d.o.o., TRGOVSKA ULICA 3, 6310 ISOLA, SLOVENIJA
št.projekta / nr. of the plan	128-17
št.lista / nr. of the sheet	01
datum / date	FEBRUAR 2017
spremenba / change	

PODZEMNA STROJNICA
/ SKLOP 02
(predmet ločenega GD)

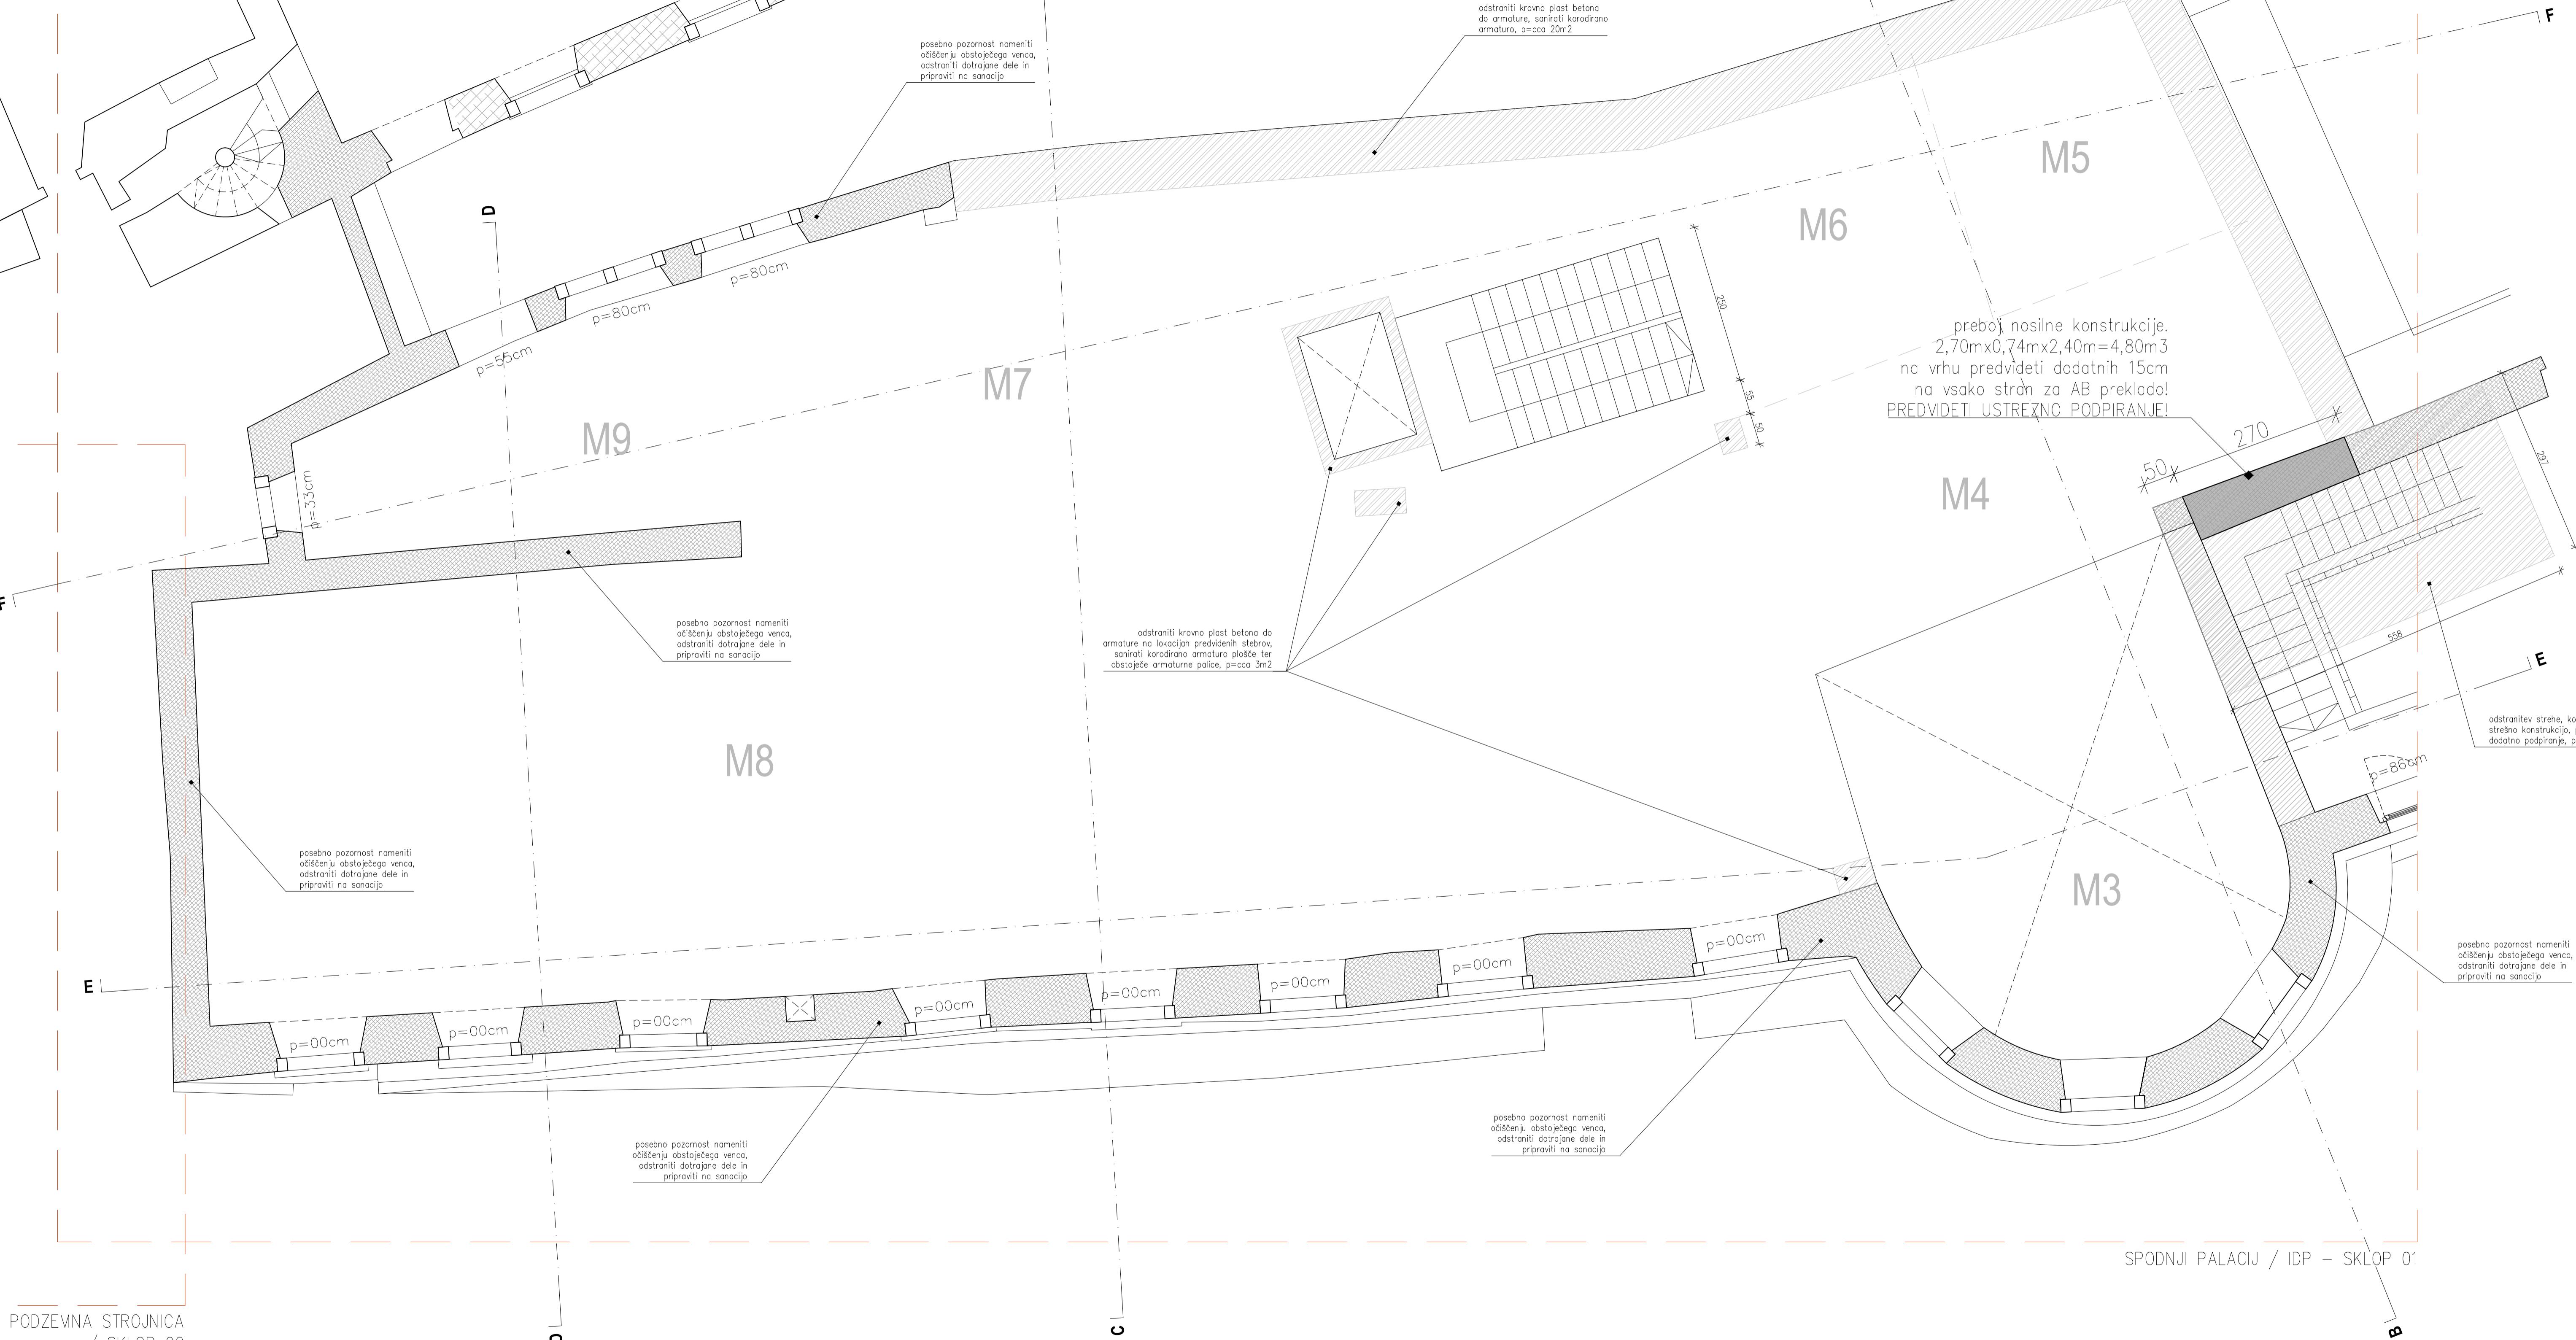
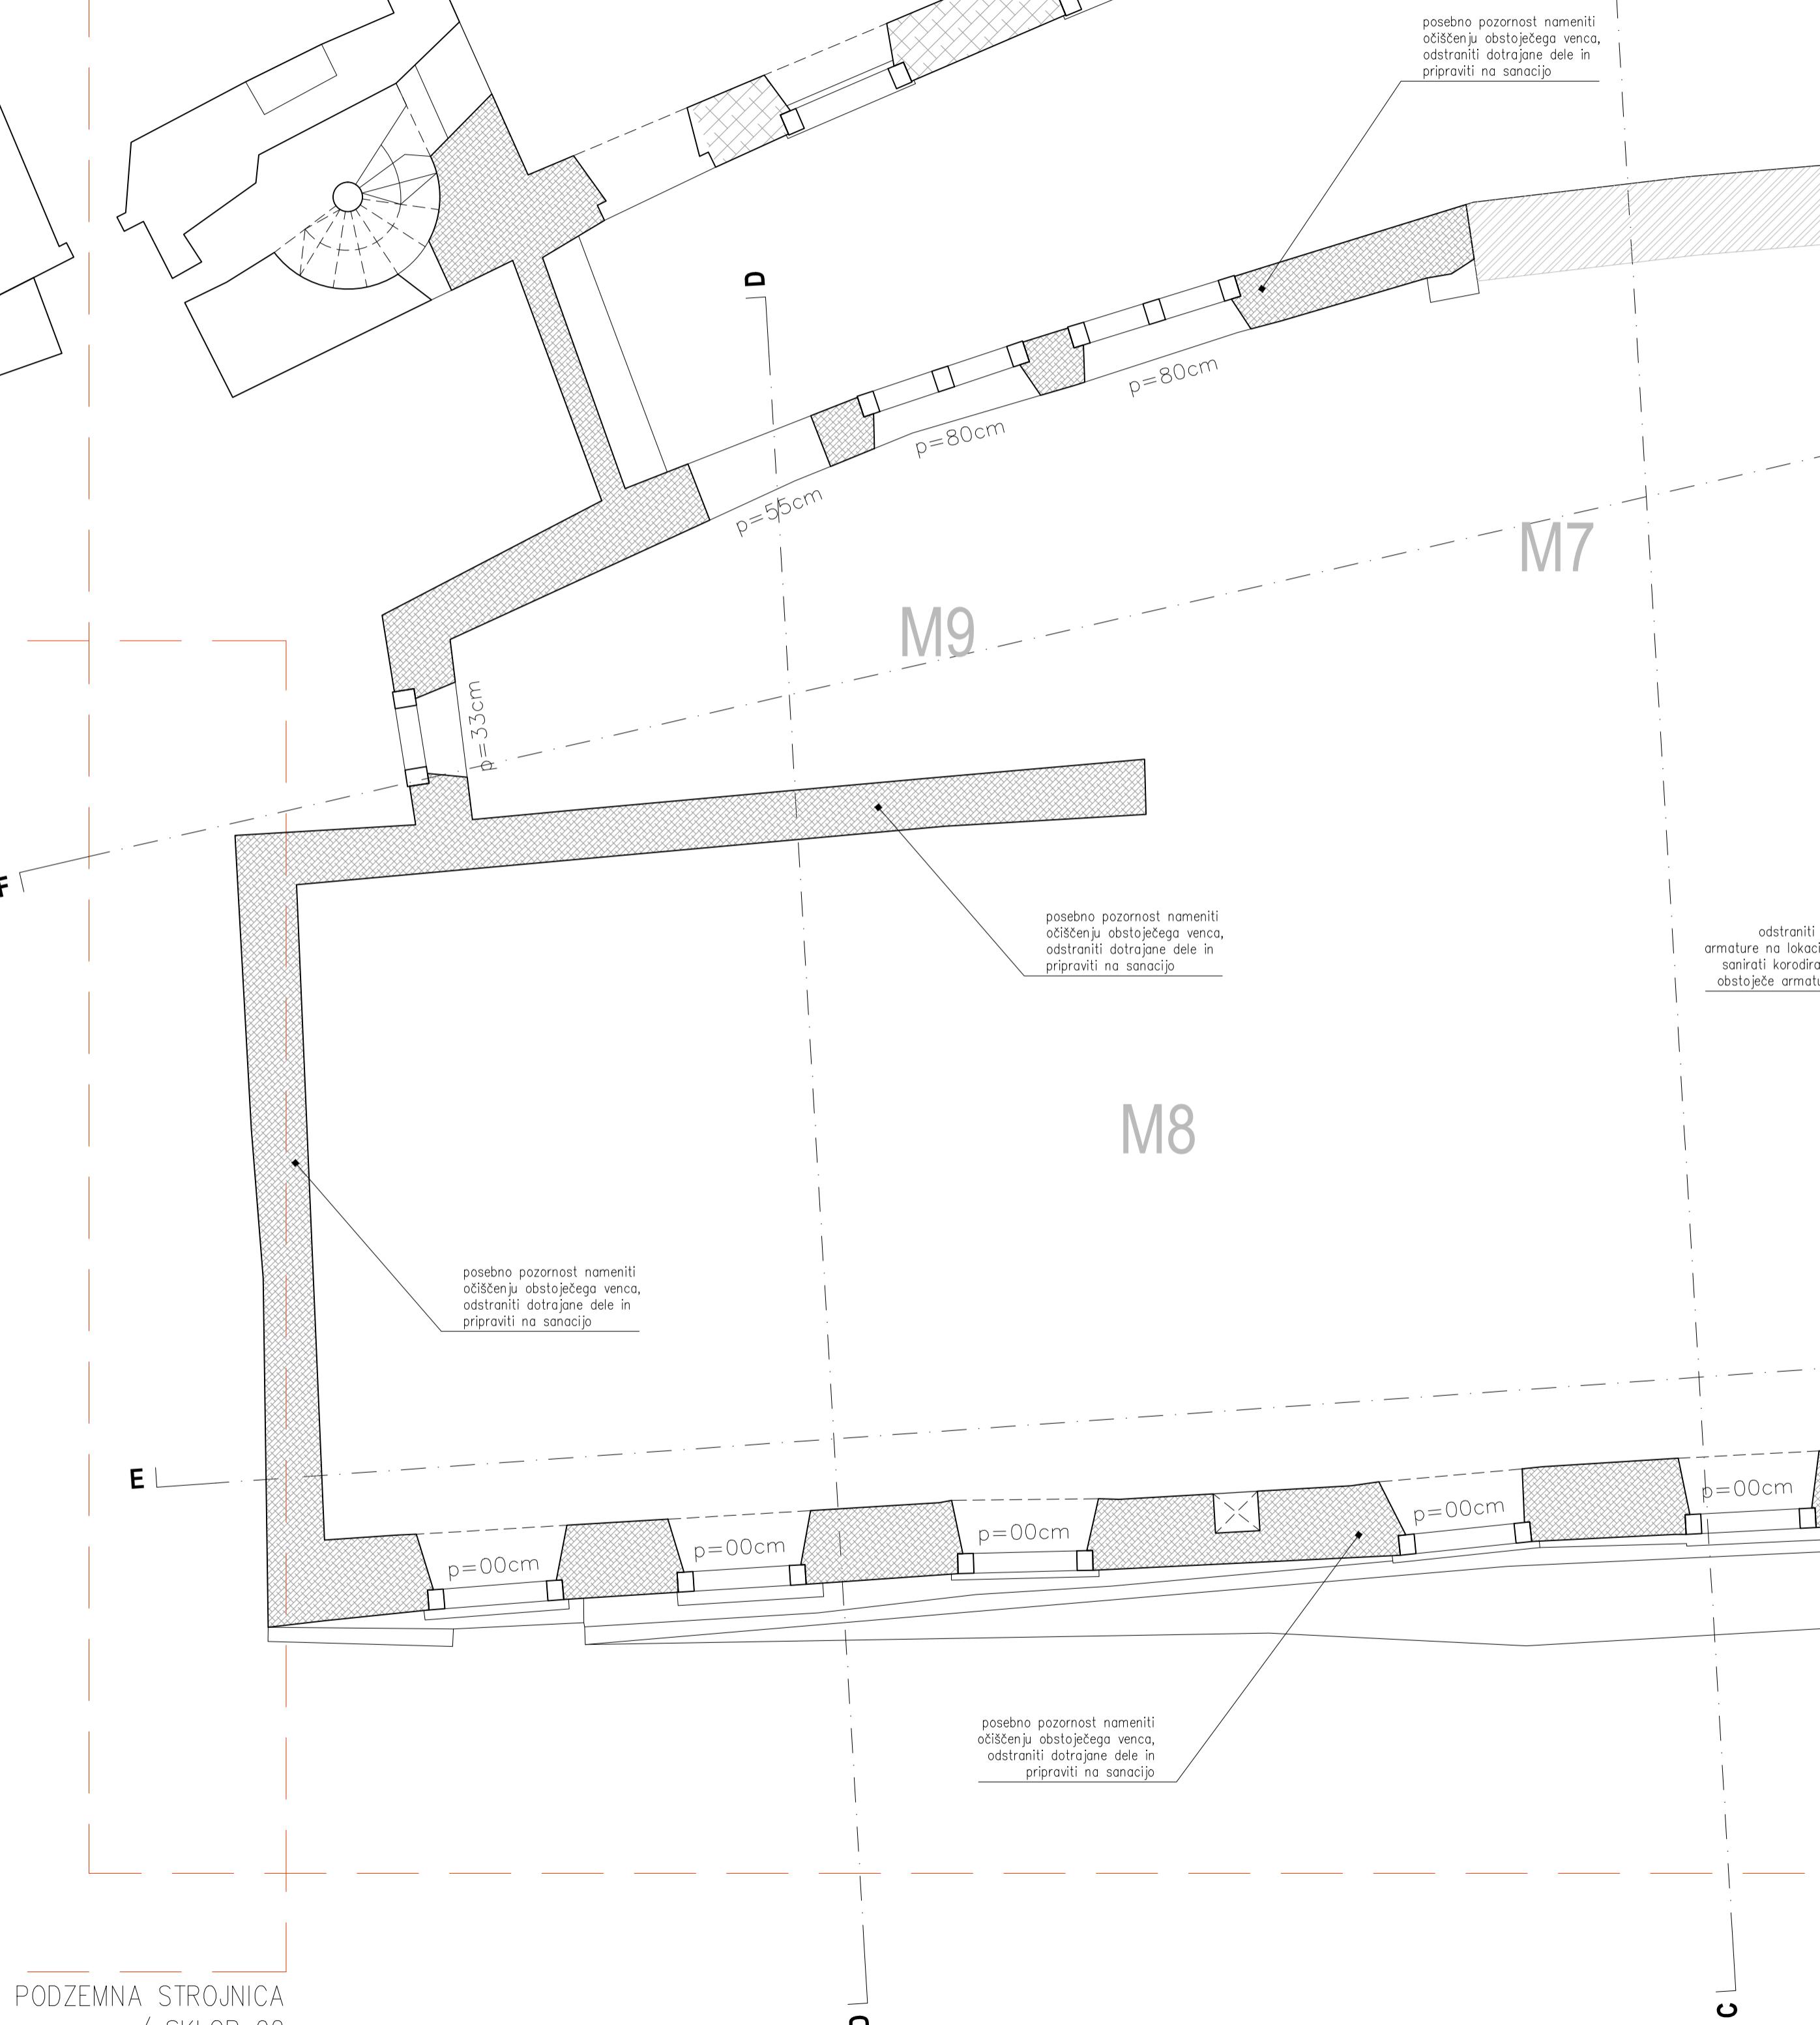


SPODNJI PALACIJ / IDP - SKLOP 01

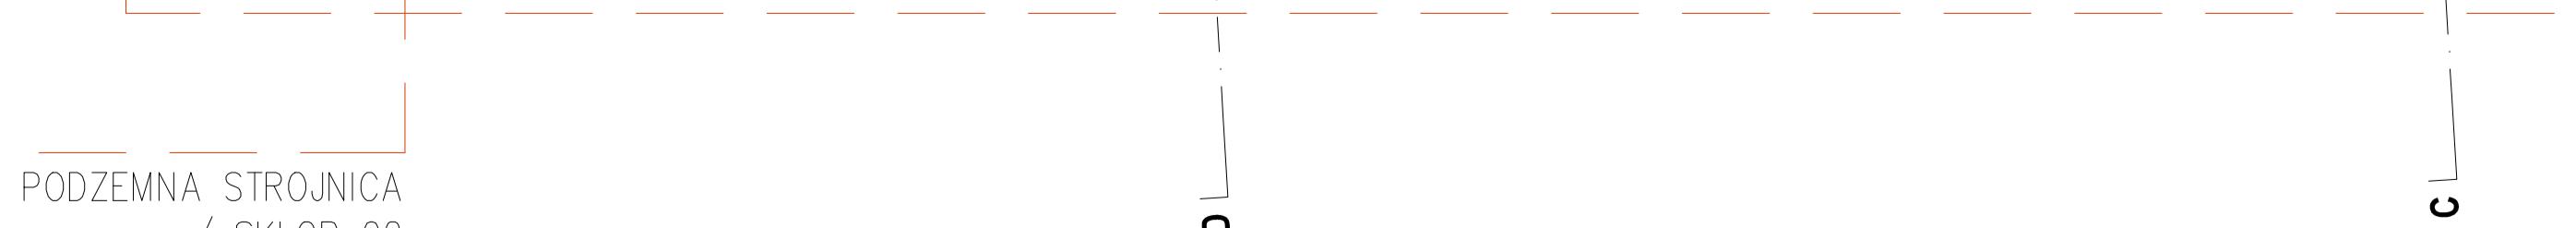

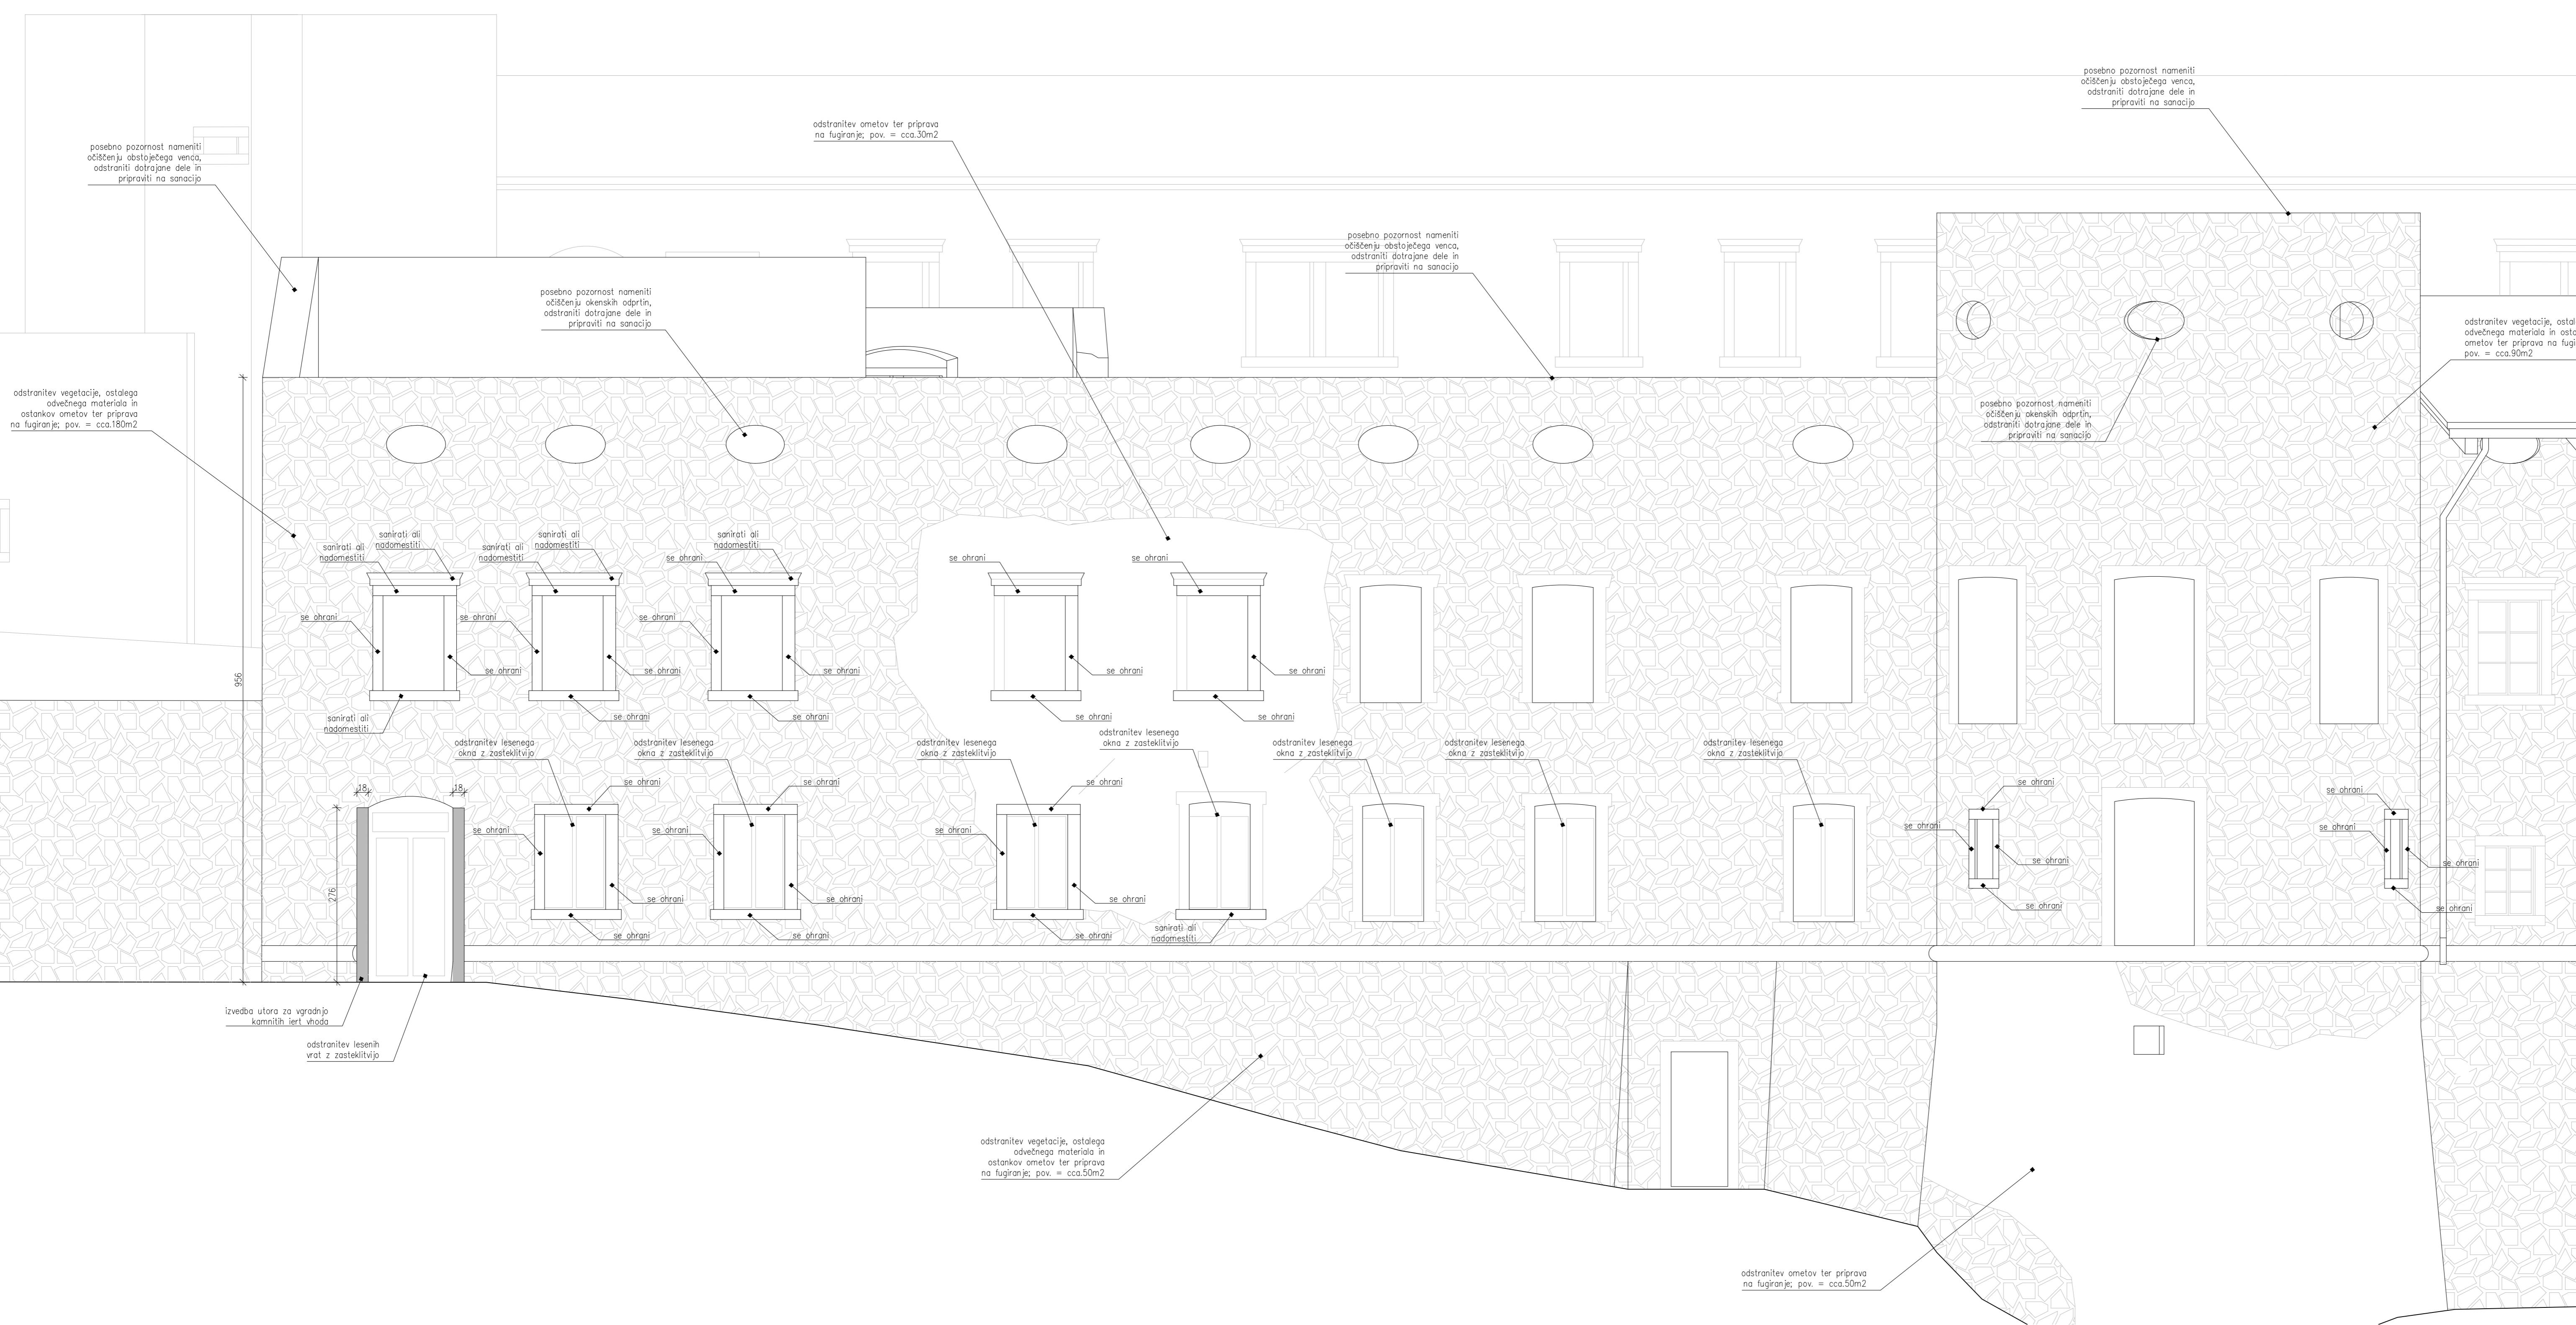

ARHITEKTURA
ZAHODNA FASADA, ZUNAJNJI DEL - SP. PALACIJ - RUŠITVE / 1:50

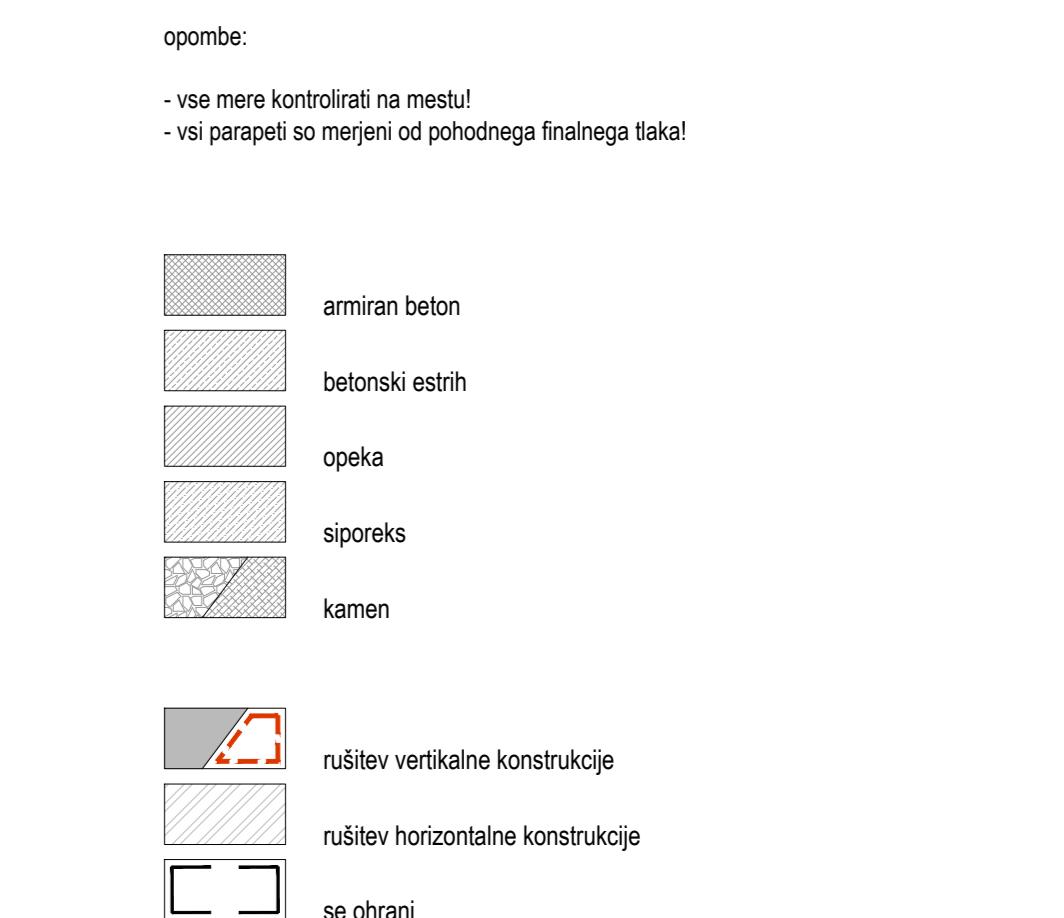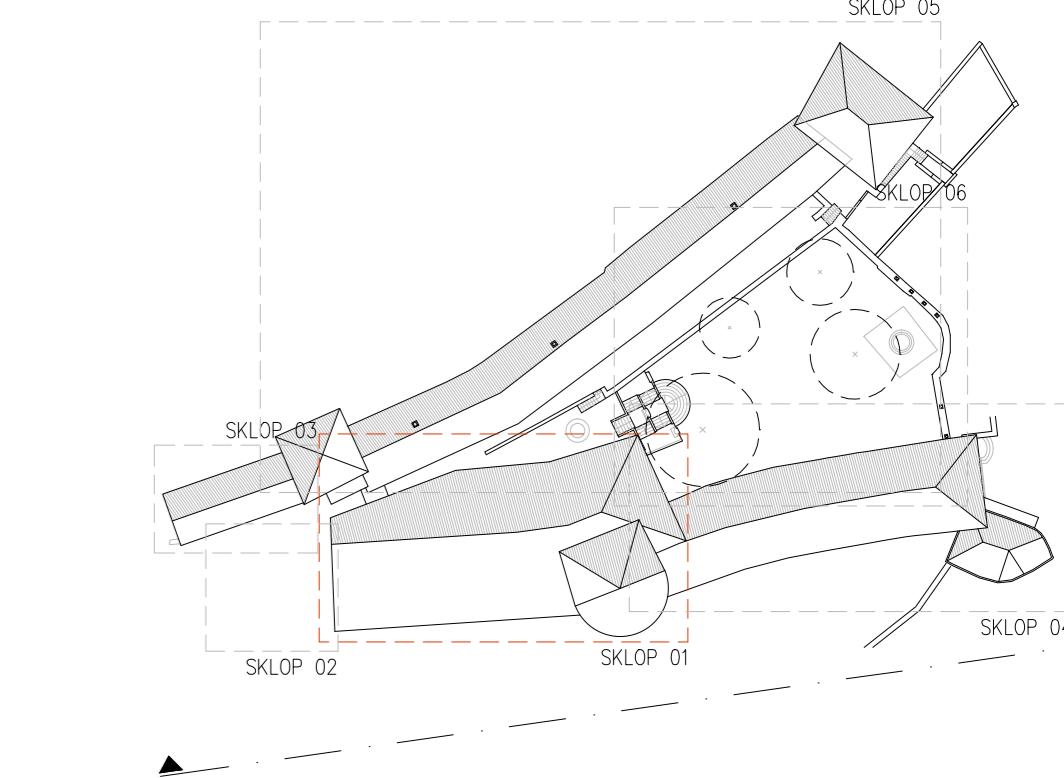

ARHIPELAG

ARHIPELAG d.o.o., TRGOVSKA ULICA 3, 6310IZOLA, SLOVENIJA

Izsledki: ARHIPELAG d.o.o., TRGOVSKA ULICA 3, 6310IZOLA, SLOVENIJA

Projektant: ARHIPELAG d.o.o., TRGOVSKA ULICA 3, 6310IZOLA, SLOVENIJA

Objekt: L-GST / GRAD ŠTANJEL / SP. PALACIJ - OVOJ

Parc. št.: 30/1, 30/2, 30/3, 30/4, 30/5, 1009/1, 1009/2 in 1018, k.o. Štanjel

Naročnik / investor: OBČINA KOMEN, Komen 86, 6223 Komen

Vrsta projekta / type of project: (P2) PROJEKT ZA IZVEDBO - OVOJ

Vrsta načrtu / type of plan: ARHITEKTURA / ARCHITECTURE

Vsebina risbe / plan content: zahodna fasada, zunanj del - sp. palacij - ovoj - rušitve

Merilo / scale: 1:50

Odgov. vod. proj. / respons. proj. ma.: JERNEJ ŽIVČIĆ univ.dipl.ing.arch. IZS A-1430

Odgovorni projektant / respons. des.: JERNEJ ŽIVČIĆ univ.dipl.ing.arch. IZS A-1430


Projektant / designer: ARHIPELAG d.o.o., TRGOVSKA ULICA 3, 6310IZOLA, SLOVENIJA


št.projekta / nr. of the plan: 128-17


št.lista / nr. of the sheet: 02

Datum / date: FEBRUAR 2017

Sprememba / change:

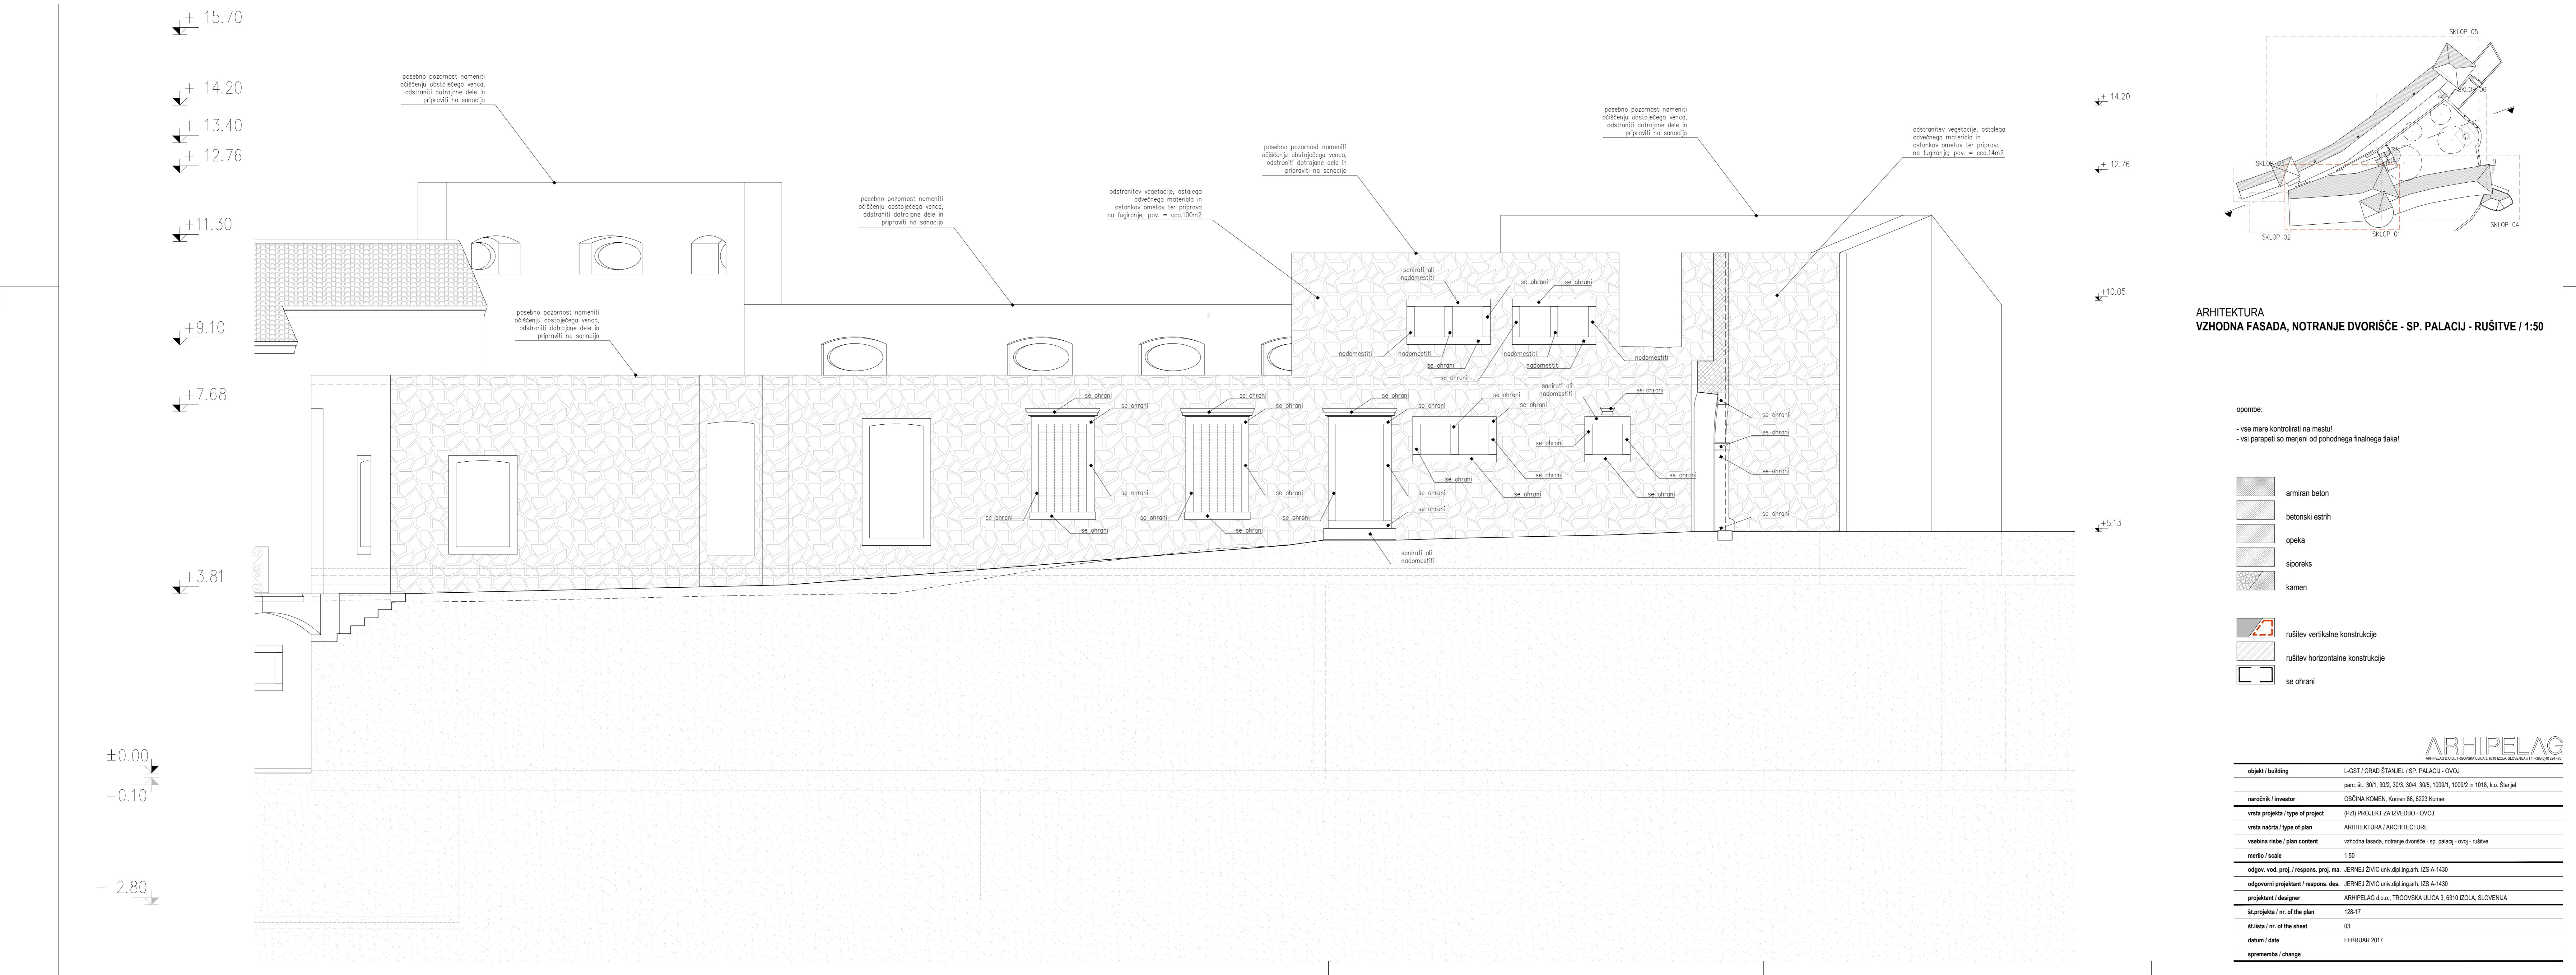


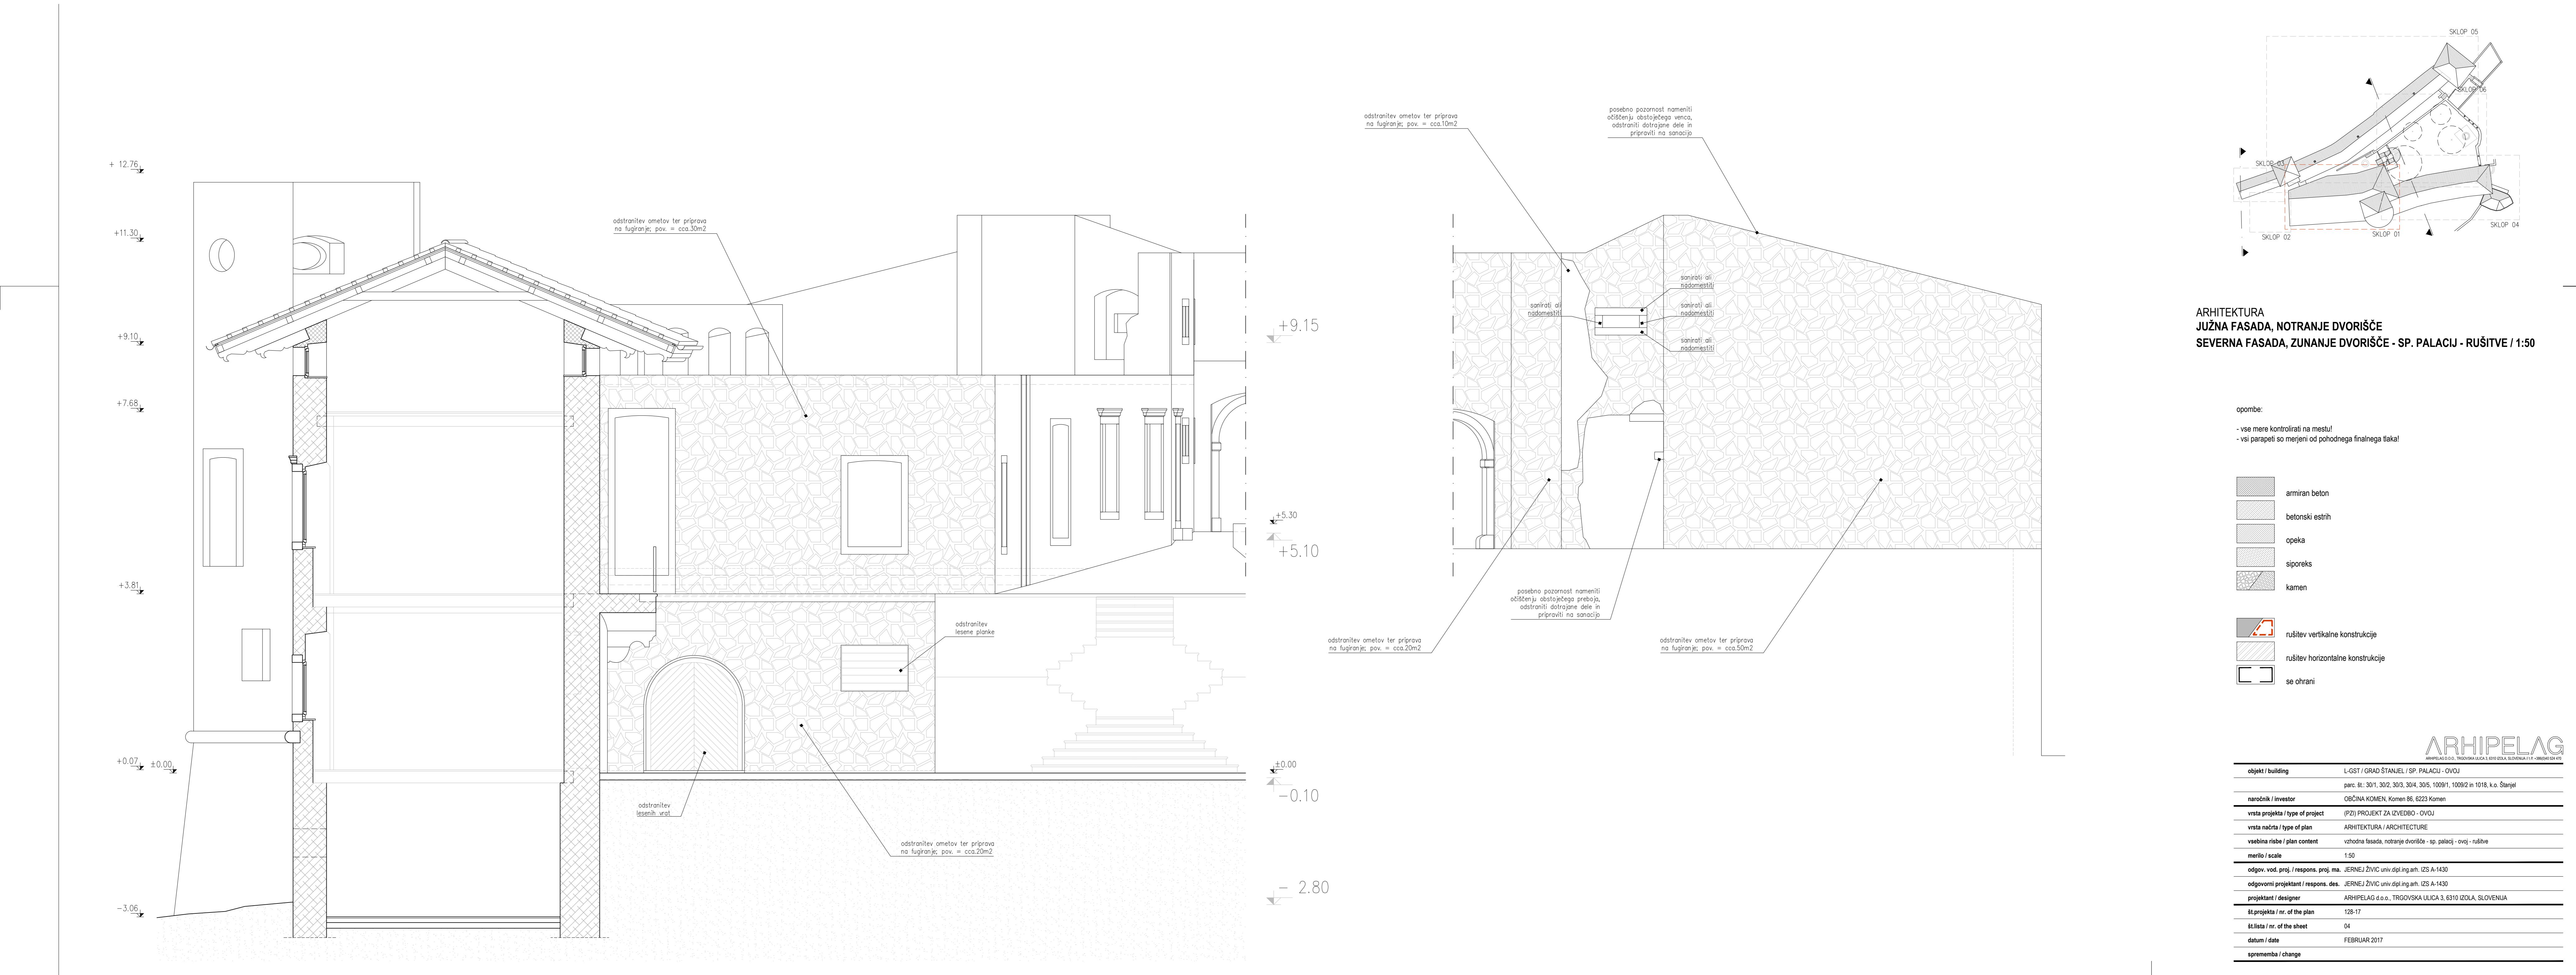

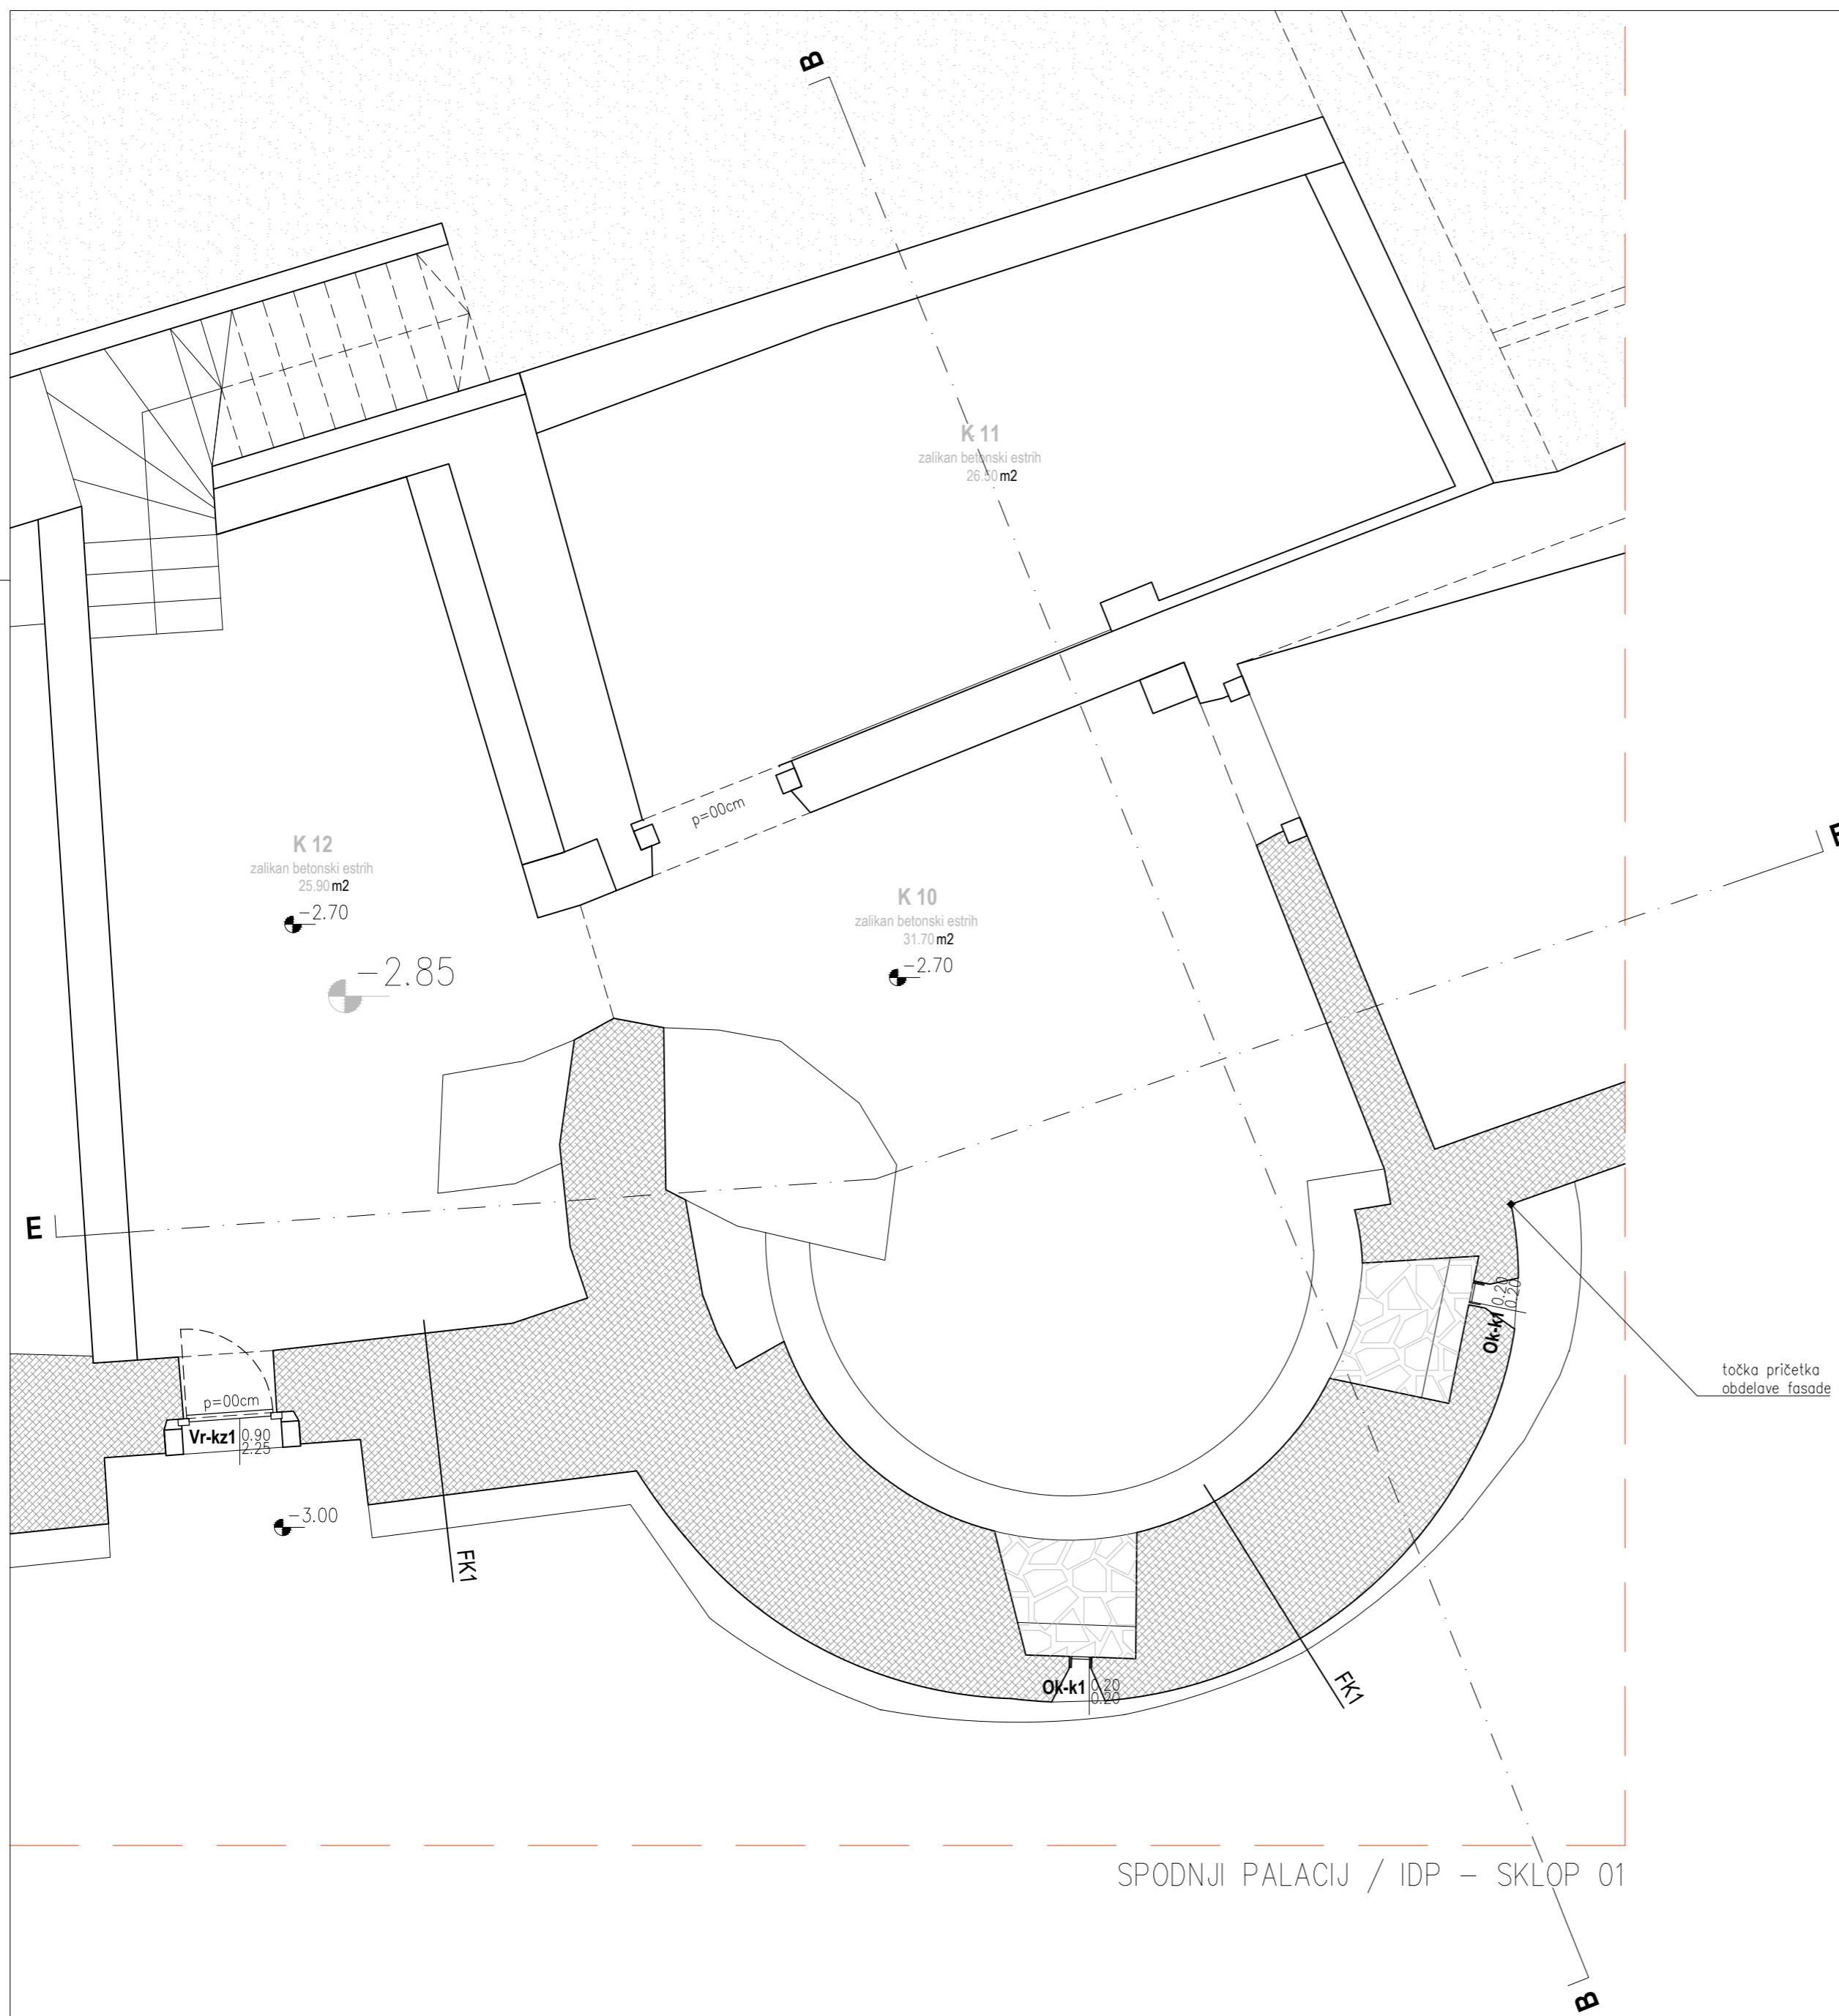

SEZNAM PROSTOROV

K10 VINO TEKA
K11 VINO TEKA
K12 VINO TEKA

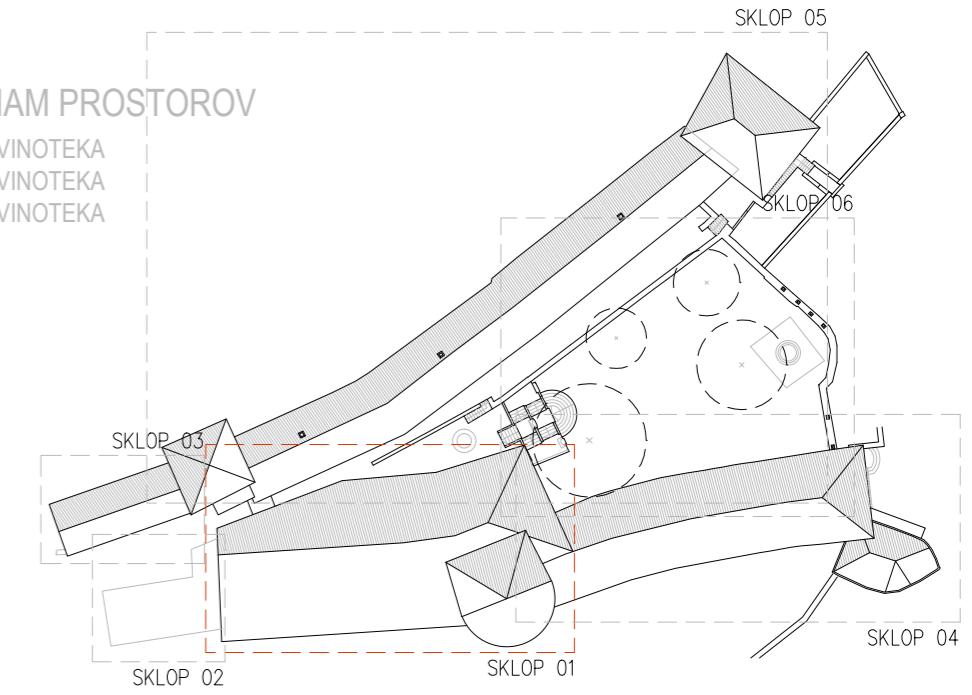

ARHITEKTURA TLORIS KLETI - SP. PALACIJ - OVOJ - NOVO / 1:50

N

NIVO / LEVEL = -2.70 m
±0.00 m = ABS 333.70 n.m.v.

opombe:

- vse mere kontrolirati na mestu!
- vsi parapeti so merjeni od pohodnega finalnega tlaka!

obstoječe:

	armiran beton
	betonski estrih
	opeka
	siporeks
	kamen


nov:

	armiran beton
	betonski estrih
	opeka
	siporeks
	kamen
	mavčnokartonska stena

ARHipelag

ARHipelag d.o.o., TRGOVSKA ULICA 3, 6310 IZOLA, SLOVENIJA | tlf. +386/040 524 470


objekt / building	L-GST / GRAD ŠTANJEL / SP. PALACIJ - OVOJ
naročnik / investor	OBČINA KOMEN, Komen 86, 6223 Komen
vrsta projekta / type of project	(PZI) PROJEKT ZA IZVEDBO - OVOJ
vrsta načrta / type of plan	ARHITEKTURA / ARCHITECTURE
vsebina risbe / plan content	tloris kleti - sp. palacij - ovoj - novo
merilo / scale	1:50
odgov. vod. proj. / respons. proj. ma.	JERNEJ ŽIVIĆ univ.dipl.ing.arh. IZS A-1430
odgovorni projektant / respons. des.	JERNEJ ŽIVIĆ univ.dipl.ing.arh. IZS A-1430
projektant / designer	ARHipelag d.o.o., TRGOVSKA ULICA 3, 6310 IZOLA, SLOVENIJA
št.projekta / nr. of the plan	128-17
št.lista / nr. of the sheet	05
datum / date	FEBRUAR 2017
sprememba / change	

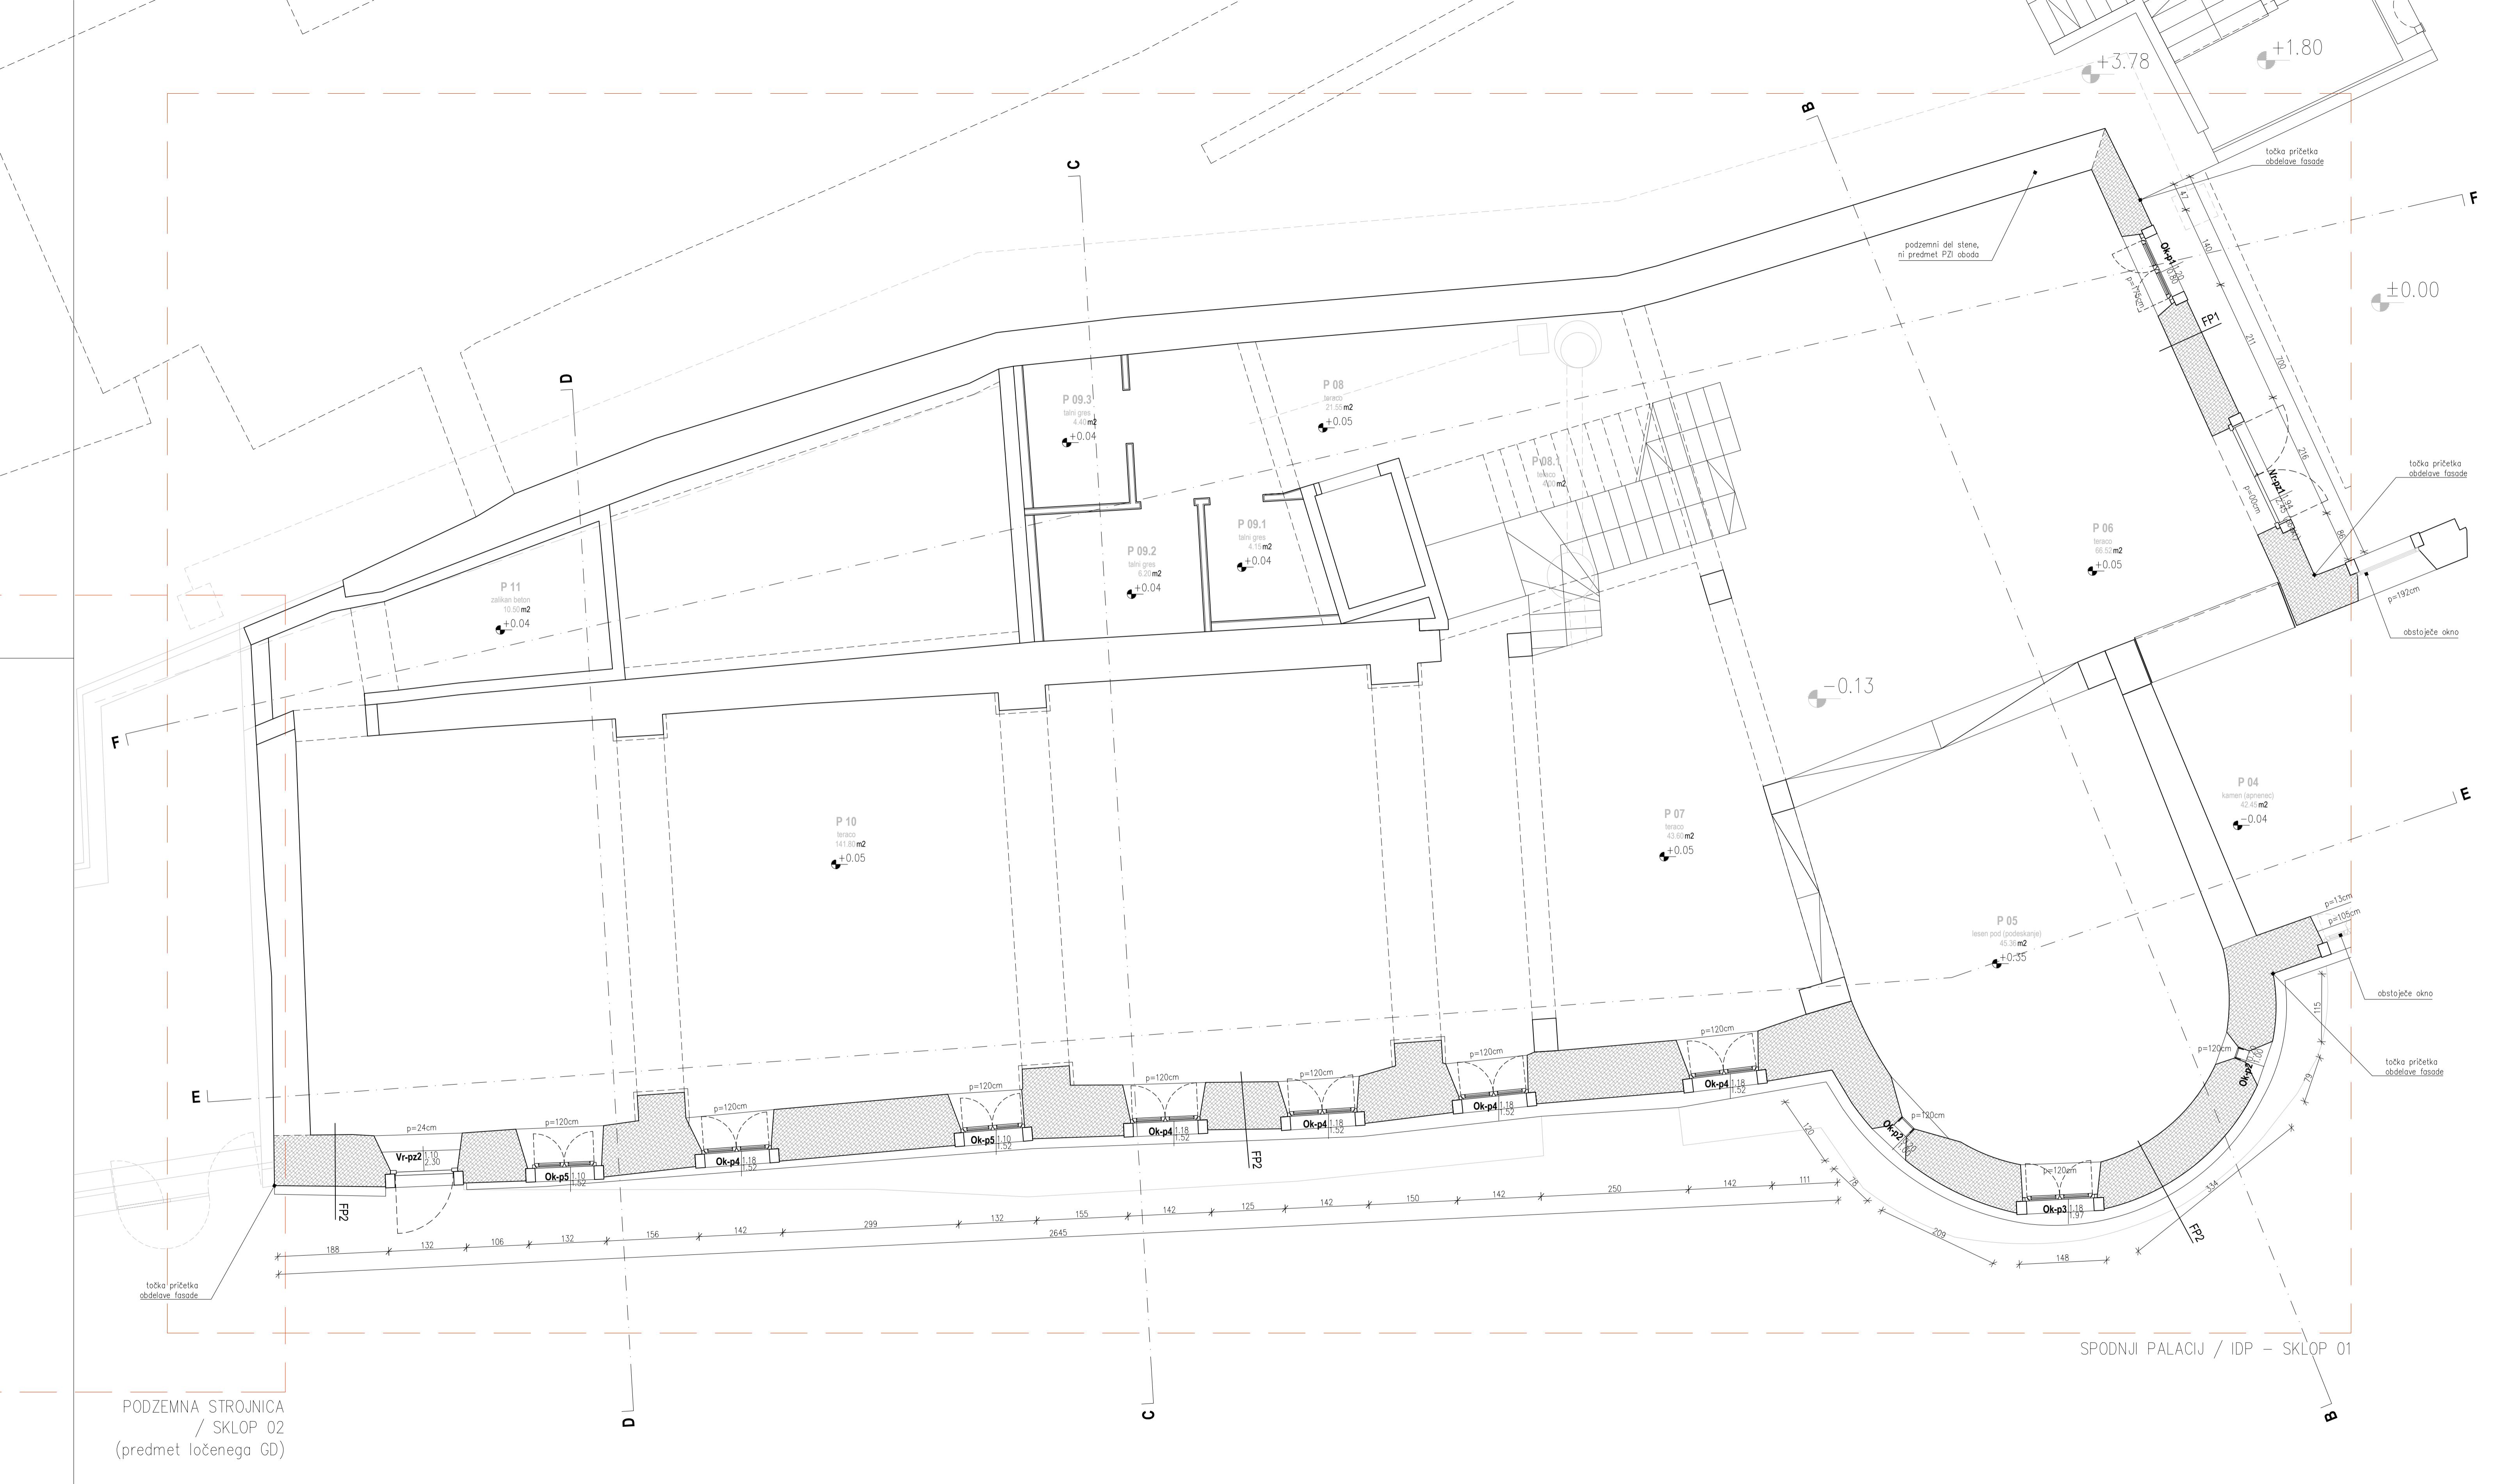



NIVO / LEVEL = +4.33 m
±0.00 m = ABS 333.70 n.m.v.

opombe:
- vse mere kontrolirali na mestu!
- vsi parapeti so merjeni od pohodnega finalnega tlaka!

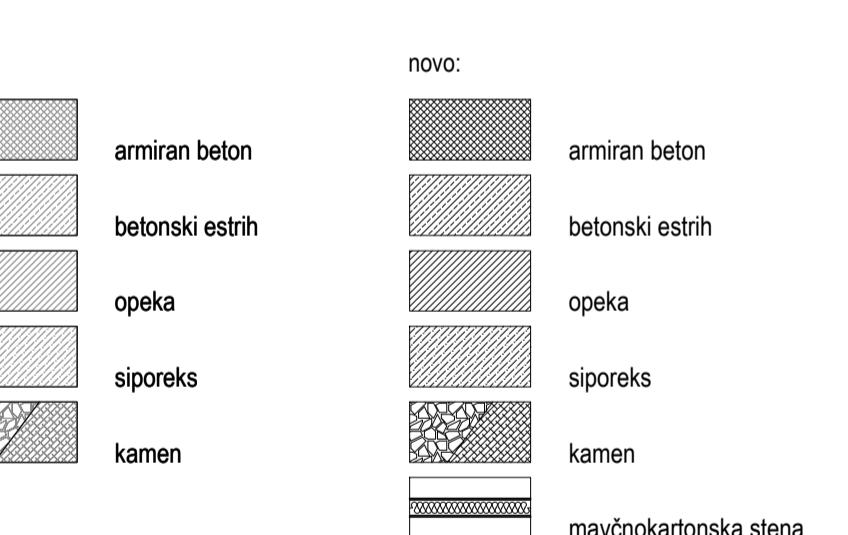


objekt / building	L-GST / GRAD ŠTANJEL / SP. PALACU - OVOJ
parc. št.	301, 302, 303, 304, 305, 1009/1, 1009/2 in 1018, k.o. Štanjel
naročnik / investor	OBČINA KOMEN, Komen 86, 6223 Komen
vrsta projekta / type of project	(PZ) PROJEKT ZA IZVEDBO - OVOJ
vrsta načrt / type of plan	ARHITEKTURA / ARCHITECTURE
vsebina risbe / plan content	Tloris nadstropja - sp. palacij - ovoj - novo
merilo / scale	1:50
odgov. vod. proj. / respons. proj. ma.	JERNEJ ŽIVIĆ univ.dipling.arch. IZS A-1430
odgovorni projektant / respons. des.	JERNEJ ŽIVIĆ univ.dipling.arch. IZS A-1430
projektant / designer	ARHİPELAG d.o.o., TRGOVSKA ULICA 3, 6310 IZOLA, SLOVENIJA
št.projekta / nr. of the plan	128-17
št.listi / nr. of the sheet	07
datum / date	FEBRUAR 2017
spremenba / change	



SEZNAM PROSTOROV

- M02 GALERIJA
- M03 MUZEJ
- M04 MUZEJ
- M05 MUZEJ
- N06 MUZEJ
- N07 SANITARJE
- N07.2 DEPO
- N08 MOST

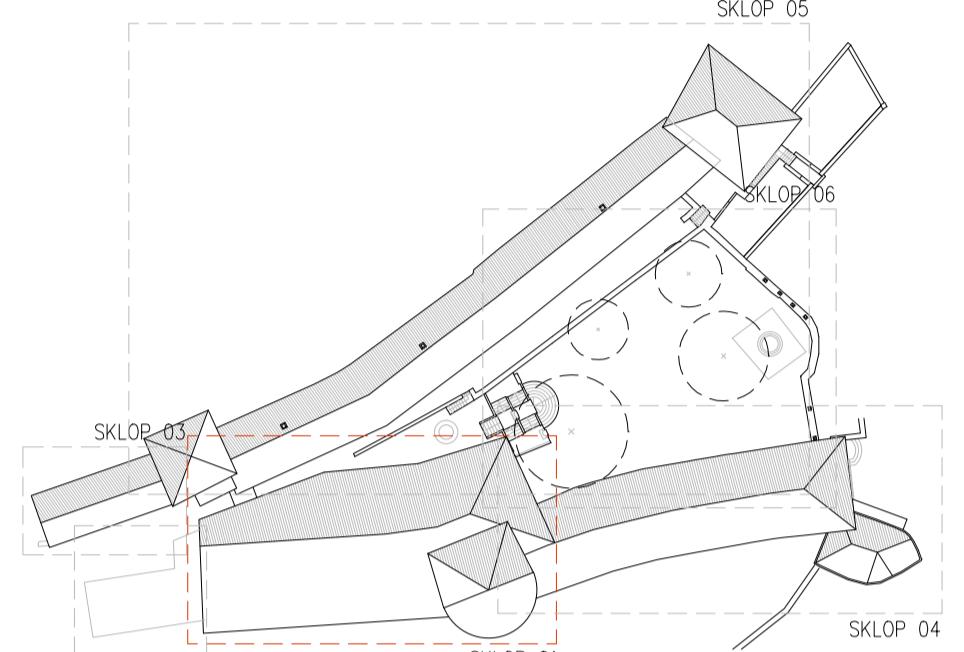

ARHITEKTURA
TLORIS MANSARDE - SP. PALACIJ - OVOJ - NOVO / 1:50



NIVO / LEVEL = +8.61 m
±0.00 m = ABS 333.70 n.m.v.

opombe:

- vse mere kontrolirati na mestu!
- vsi parapeti so merjeni po pohodnega finalnega tlaka!

novo:	
armiran beton	armiran beton
betonski estrih	betonski estrih
opeka	opeka
siporeks	siporeks
kamen	kamen
mavčokartonska stena	

objekt / building	L-GST / GRAD ŠTANJEL / SP. PALACU - OVOJ
parc. št:	301, 302, 303, 304, 305, 1009/1, 1009/2 in 1018, k.o. Štanjel
naročnik / investor	OBČINA KOMEN, Komen 86, 6223 Komen
vrsta projekta / type of project	(PZI) PROJEKT ZA IZVEDBO - OVOJ
vrsta načrt / type of plan	ARHITEKTURA / ARCHITECTURE
vsebina risbe / plan content	Tloris mansarde - sp. palacij - ovaj - novo
merilo / scale	1:50
odgov. vod. proj. / respons. proj. ma.	JERNEJ ŽIVČIĆ univ.dipling.arch. IZS A-1430
odgovorni projektant / respons. des.	JERNEJ ŽIVČIĆ univ.dipling.arch. IZS A-1430
projektant / designer	ARHİPELAG d.o.o., TRGOVSKA ULICA 3, 6310 ISOLA, SLOVENIJA
št.projekta / nr. of the plan	128-17
št.listja / nr. of the sheet	08
datum / date	FEBRUAR 2017
spremenba / change	

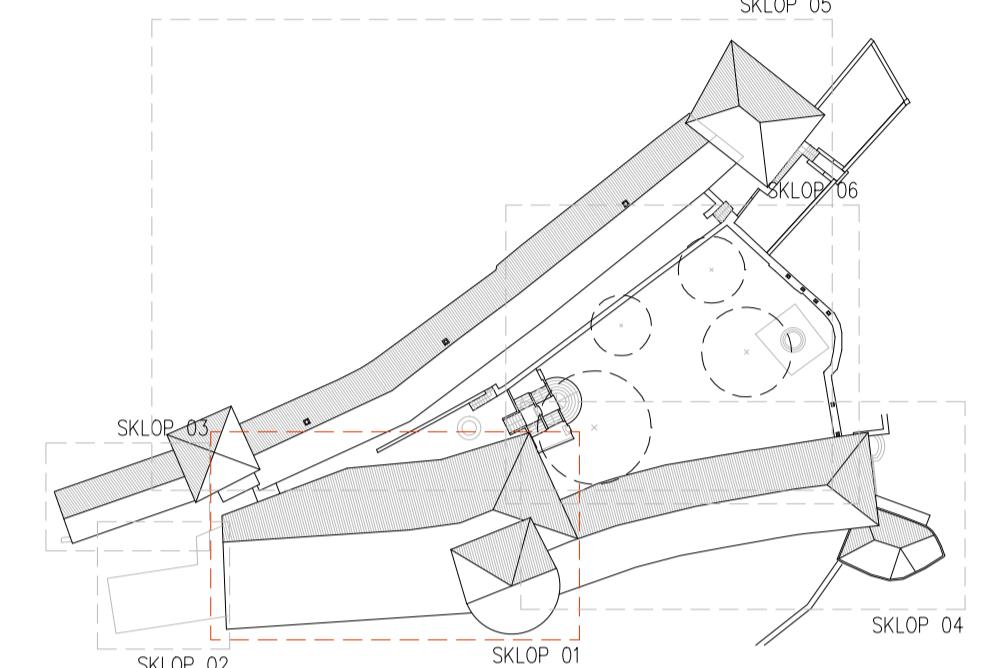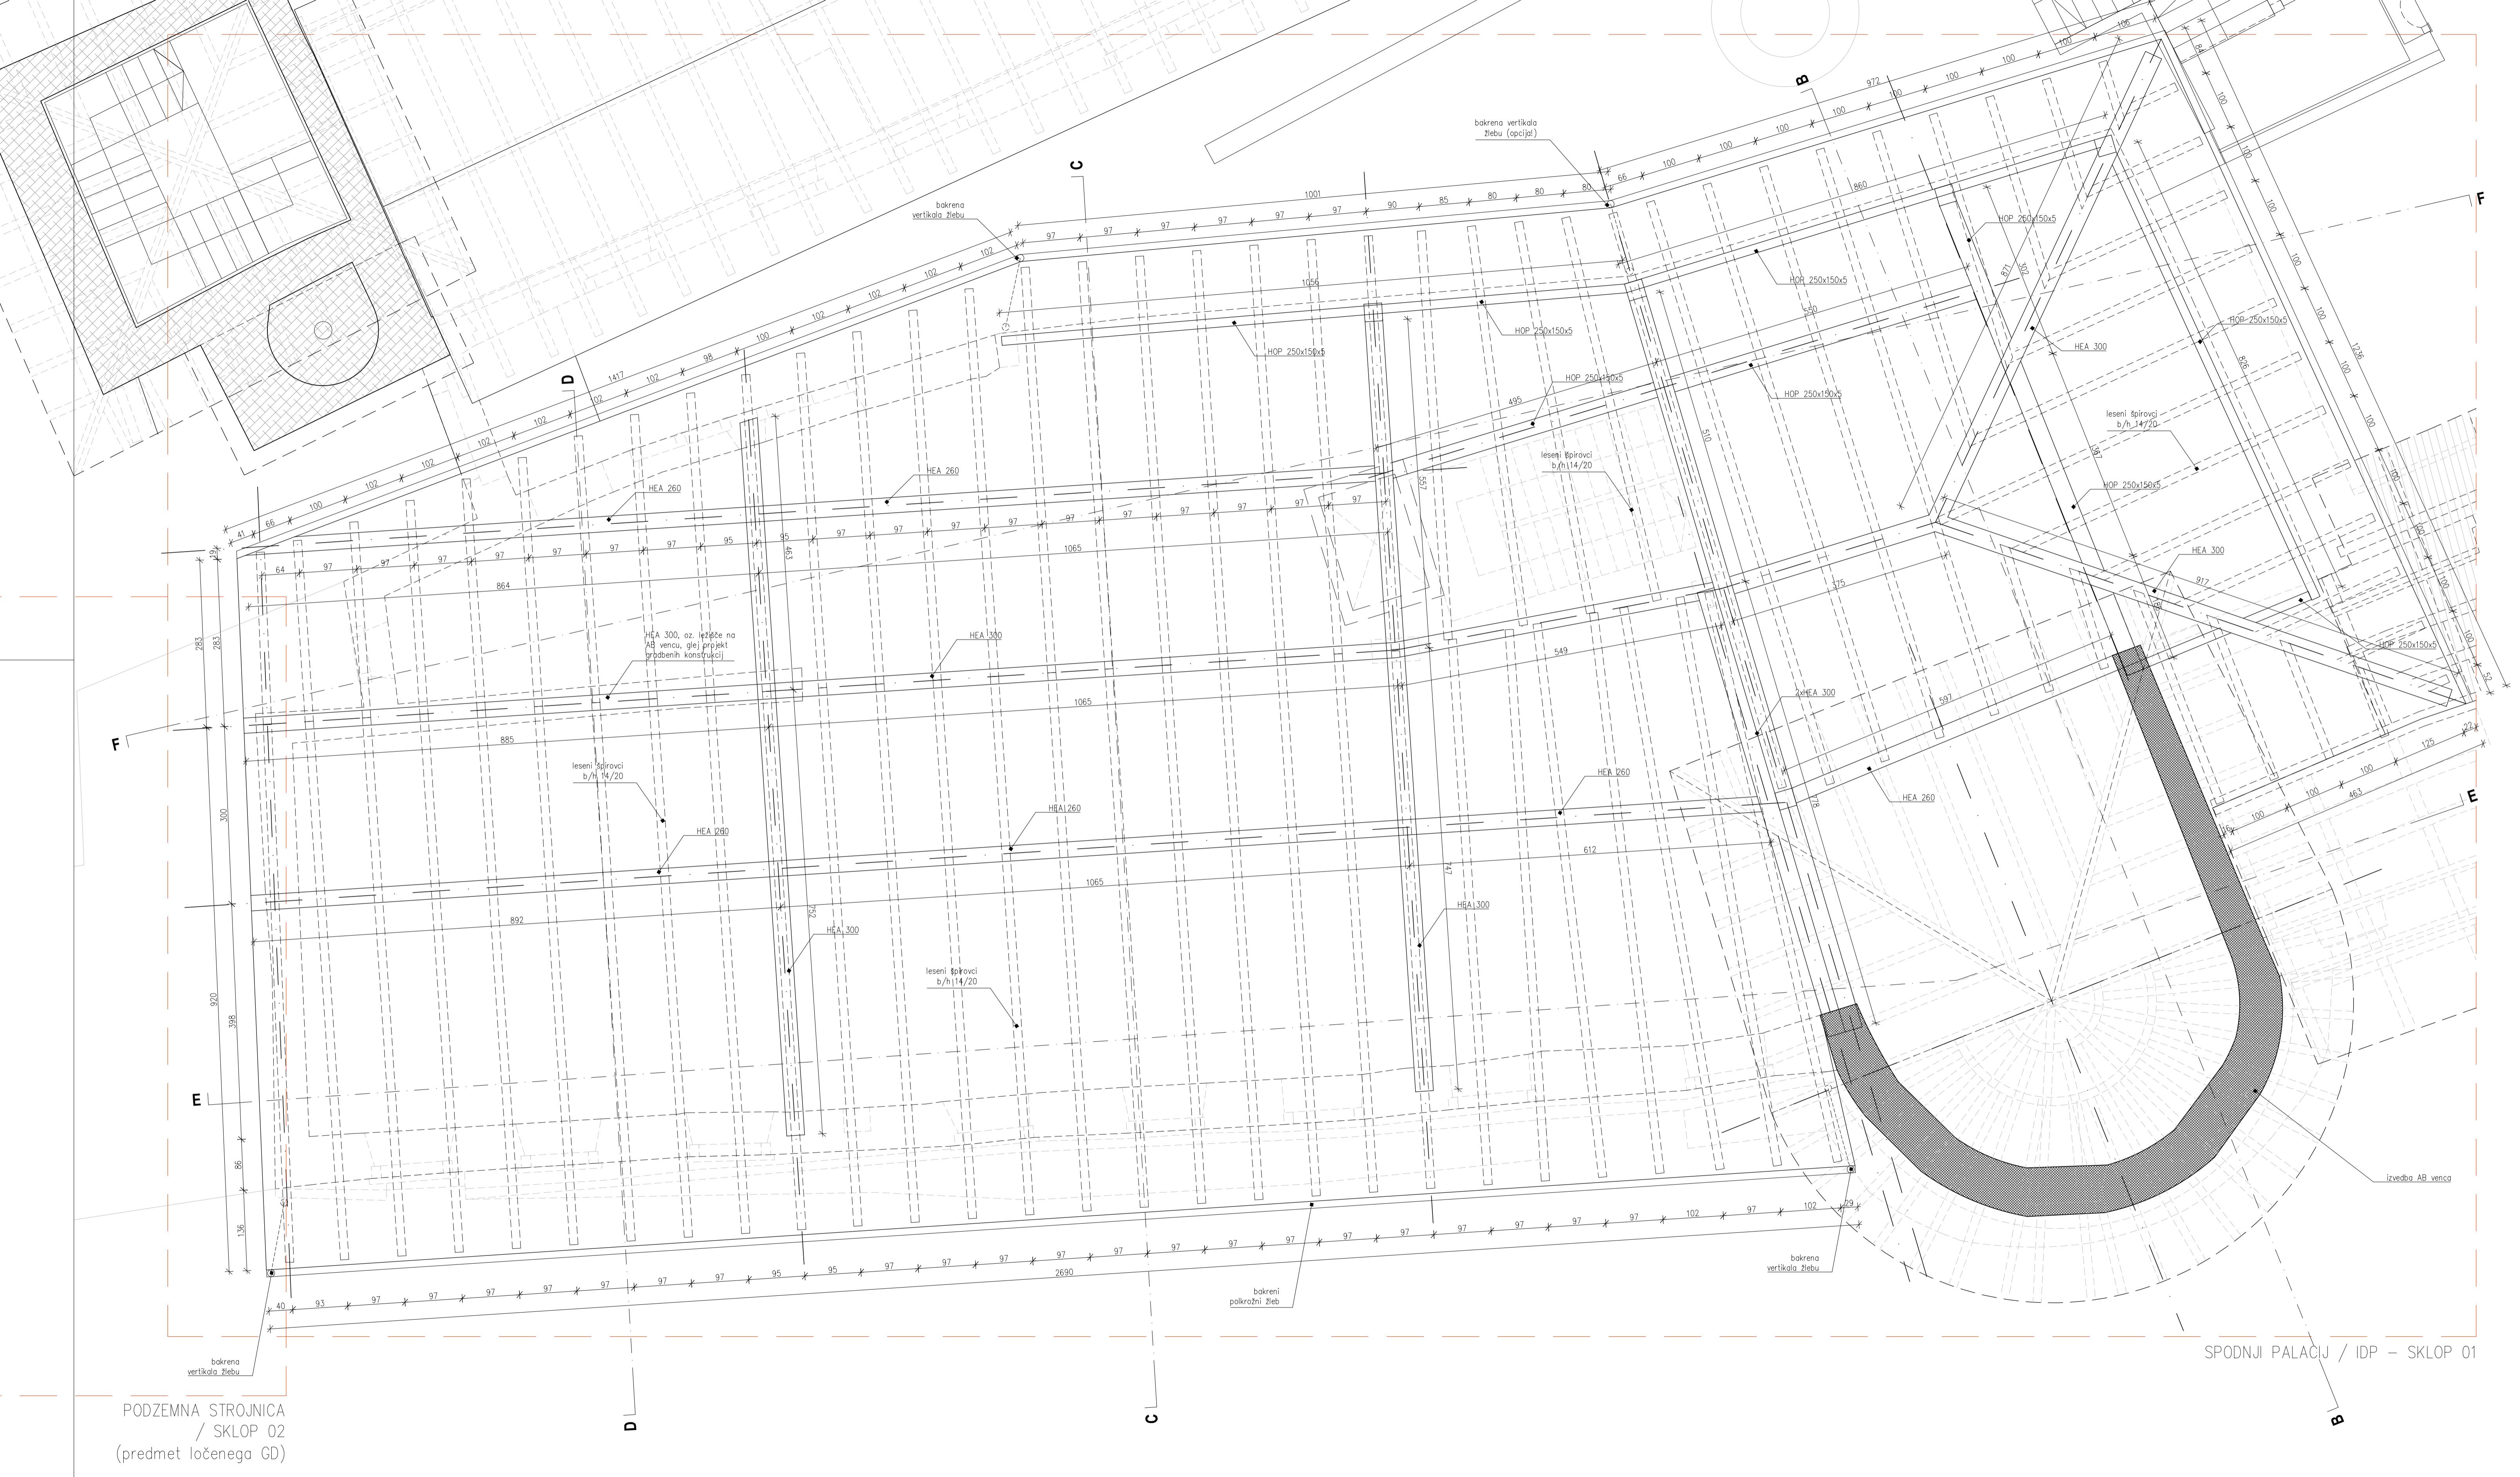

ARHITEKTURA
TLORIS OSTREŠJA - SP. PALACIJ - OVOJ - NOVO / 1:50

N

Opombe:



- vse mere kontrolirali na mestu!
- vsi parapeti so merjeni od pohodnega finalnega tlaka!

novo:	
armiran beton	armiran beton
betonski estrih	betonski estrih
opeka	opeka
siporeks	siporeks
kamen	kamen
mavčnokartonska stena	

ARHipelag

ARHipelag d.o.o., TRGOVSKA ULICA 3, 6310 IZOLA, SLOVENIJA / I-4 ARH05045247


objekt / building	L-GST / GRAD ŠTANJEL / SP. PALACU - OVOJ
parc. št.:	301/302, 303/304, 305/306, 1009/1, 1009/2 in 1018, k.o. Štanjel
naročnik / investor	OBČINA KOMEN, Komen 86, 6223 Komen
vrsta projekta / type of project	(PZ) PROJEKT ZA IZVEDBO - OVOJ
vrsta načrt / type of plan	ARHITEKTURA / ARCHITECTURE
vsebina risbe / plan content	tloris ostrešja - sp. palaci - ovoj - novo
merilo / scale	1:50
odgov. vod. proj. / respons. proj. ma.	JERNEJ ŽIVIČ univ.dipling.arch. IZS A-1430
odgovorni projektant / respons. des.	JERNEJ ŽIVIČ univ.dipling.arch. IZS A-1430
projektant / designer	ARHipelag d.o.o., TRGOVSKA ULICA 3, 6310 IZOLA, SLOVENIJA
št.projekta / nr. of the plan	128-17
št.lista / nr. of the sheet	09
datum / date	FEBRUAR 2017
spremenba / change	

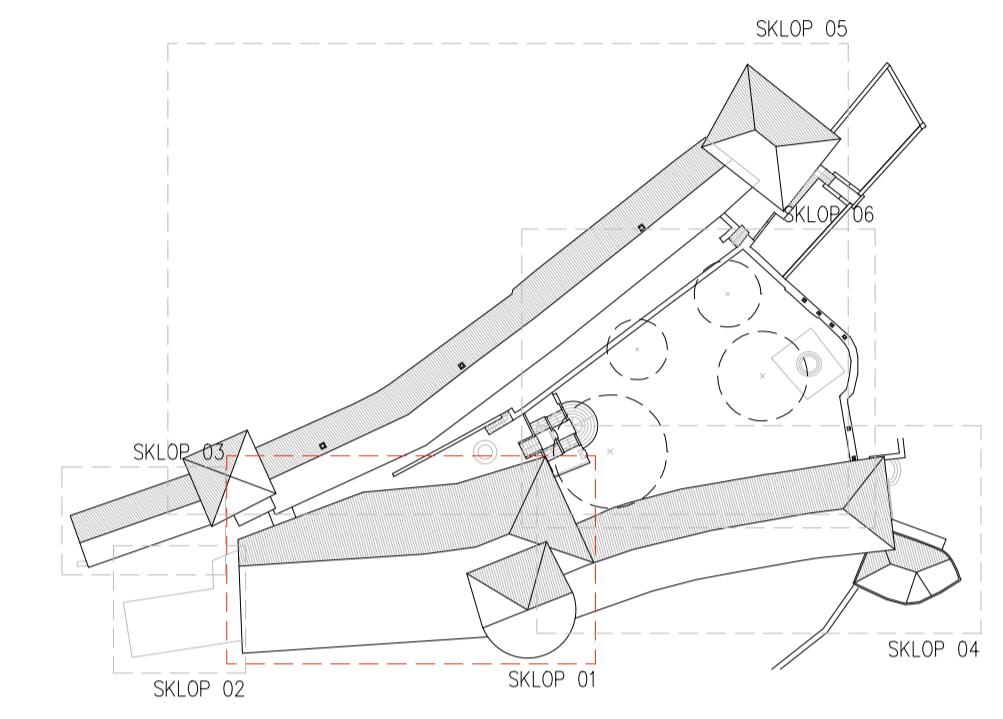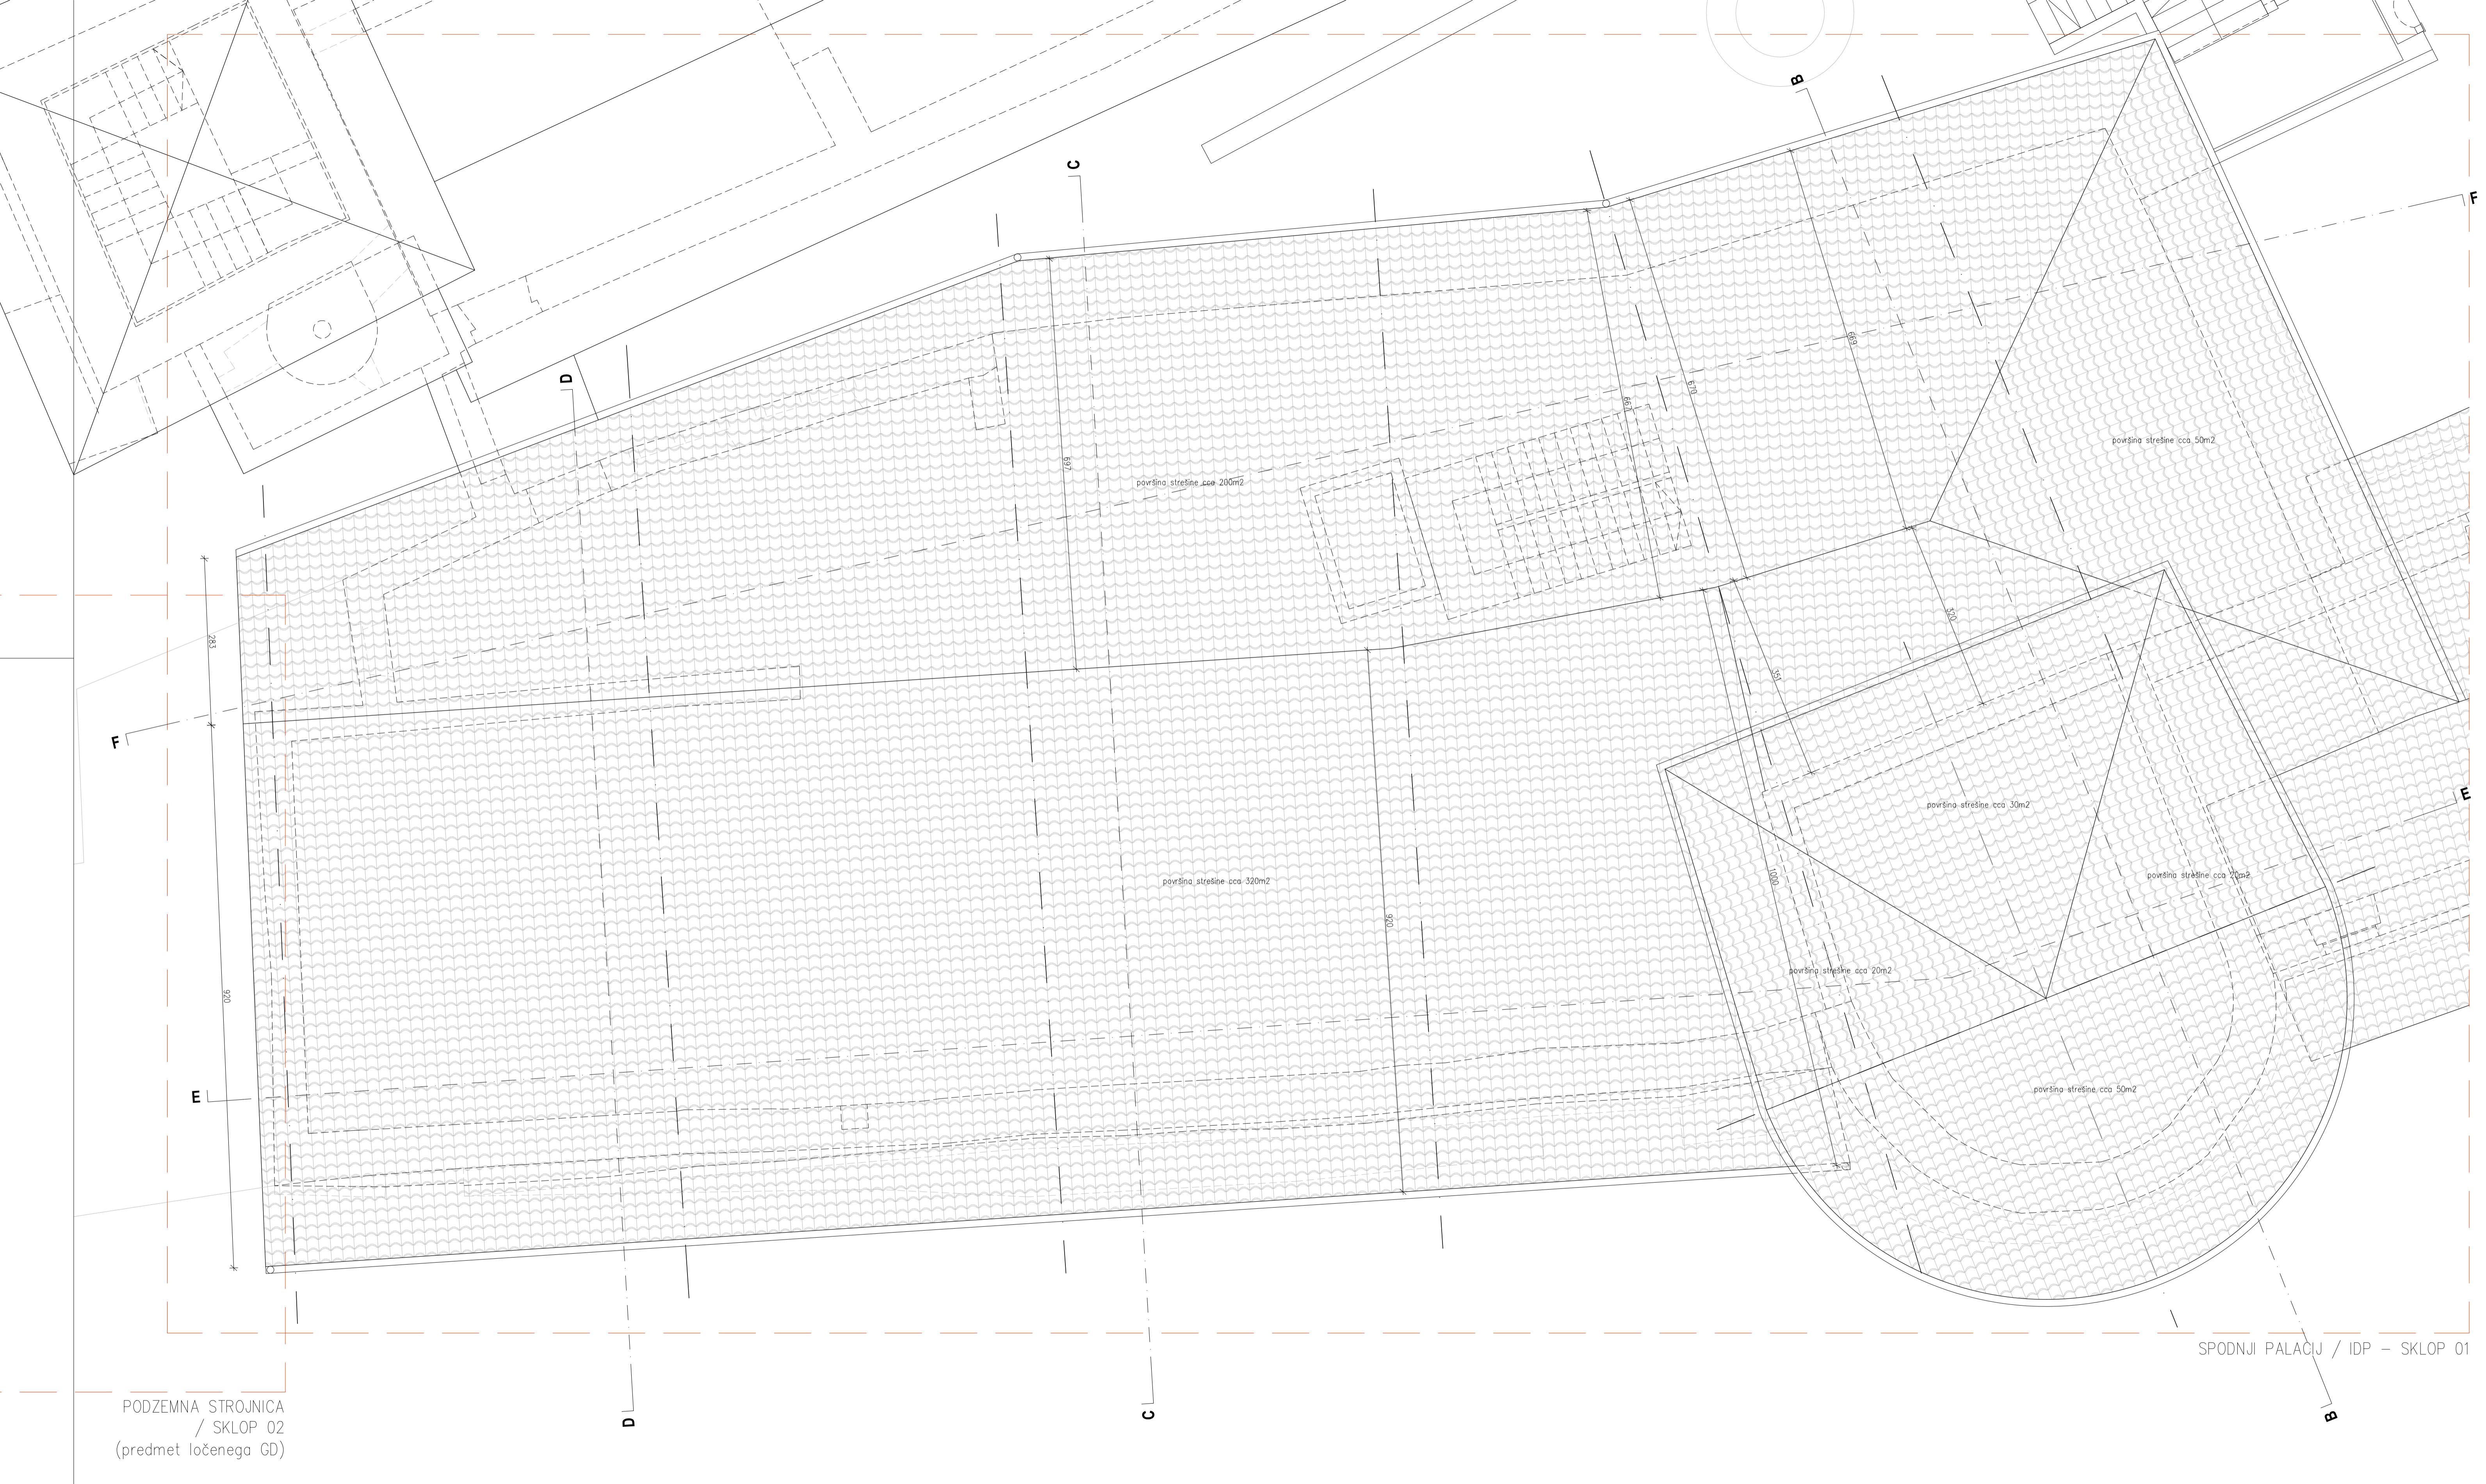



ARHİPELAG

ARHİPELAG d.o.o., TRGOVSKA ULICA 3, 6310 ISOLA, SLOVENIJA / +386 61 524 476

PREREZ BB

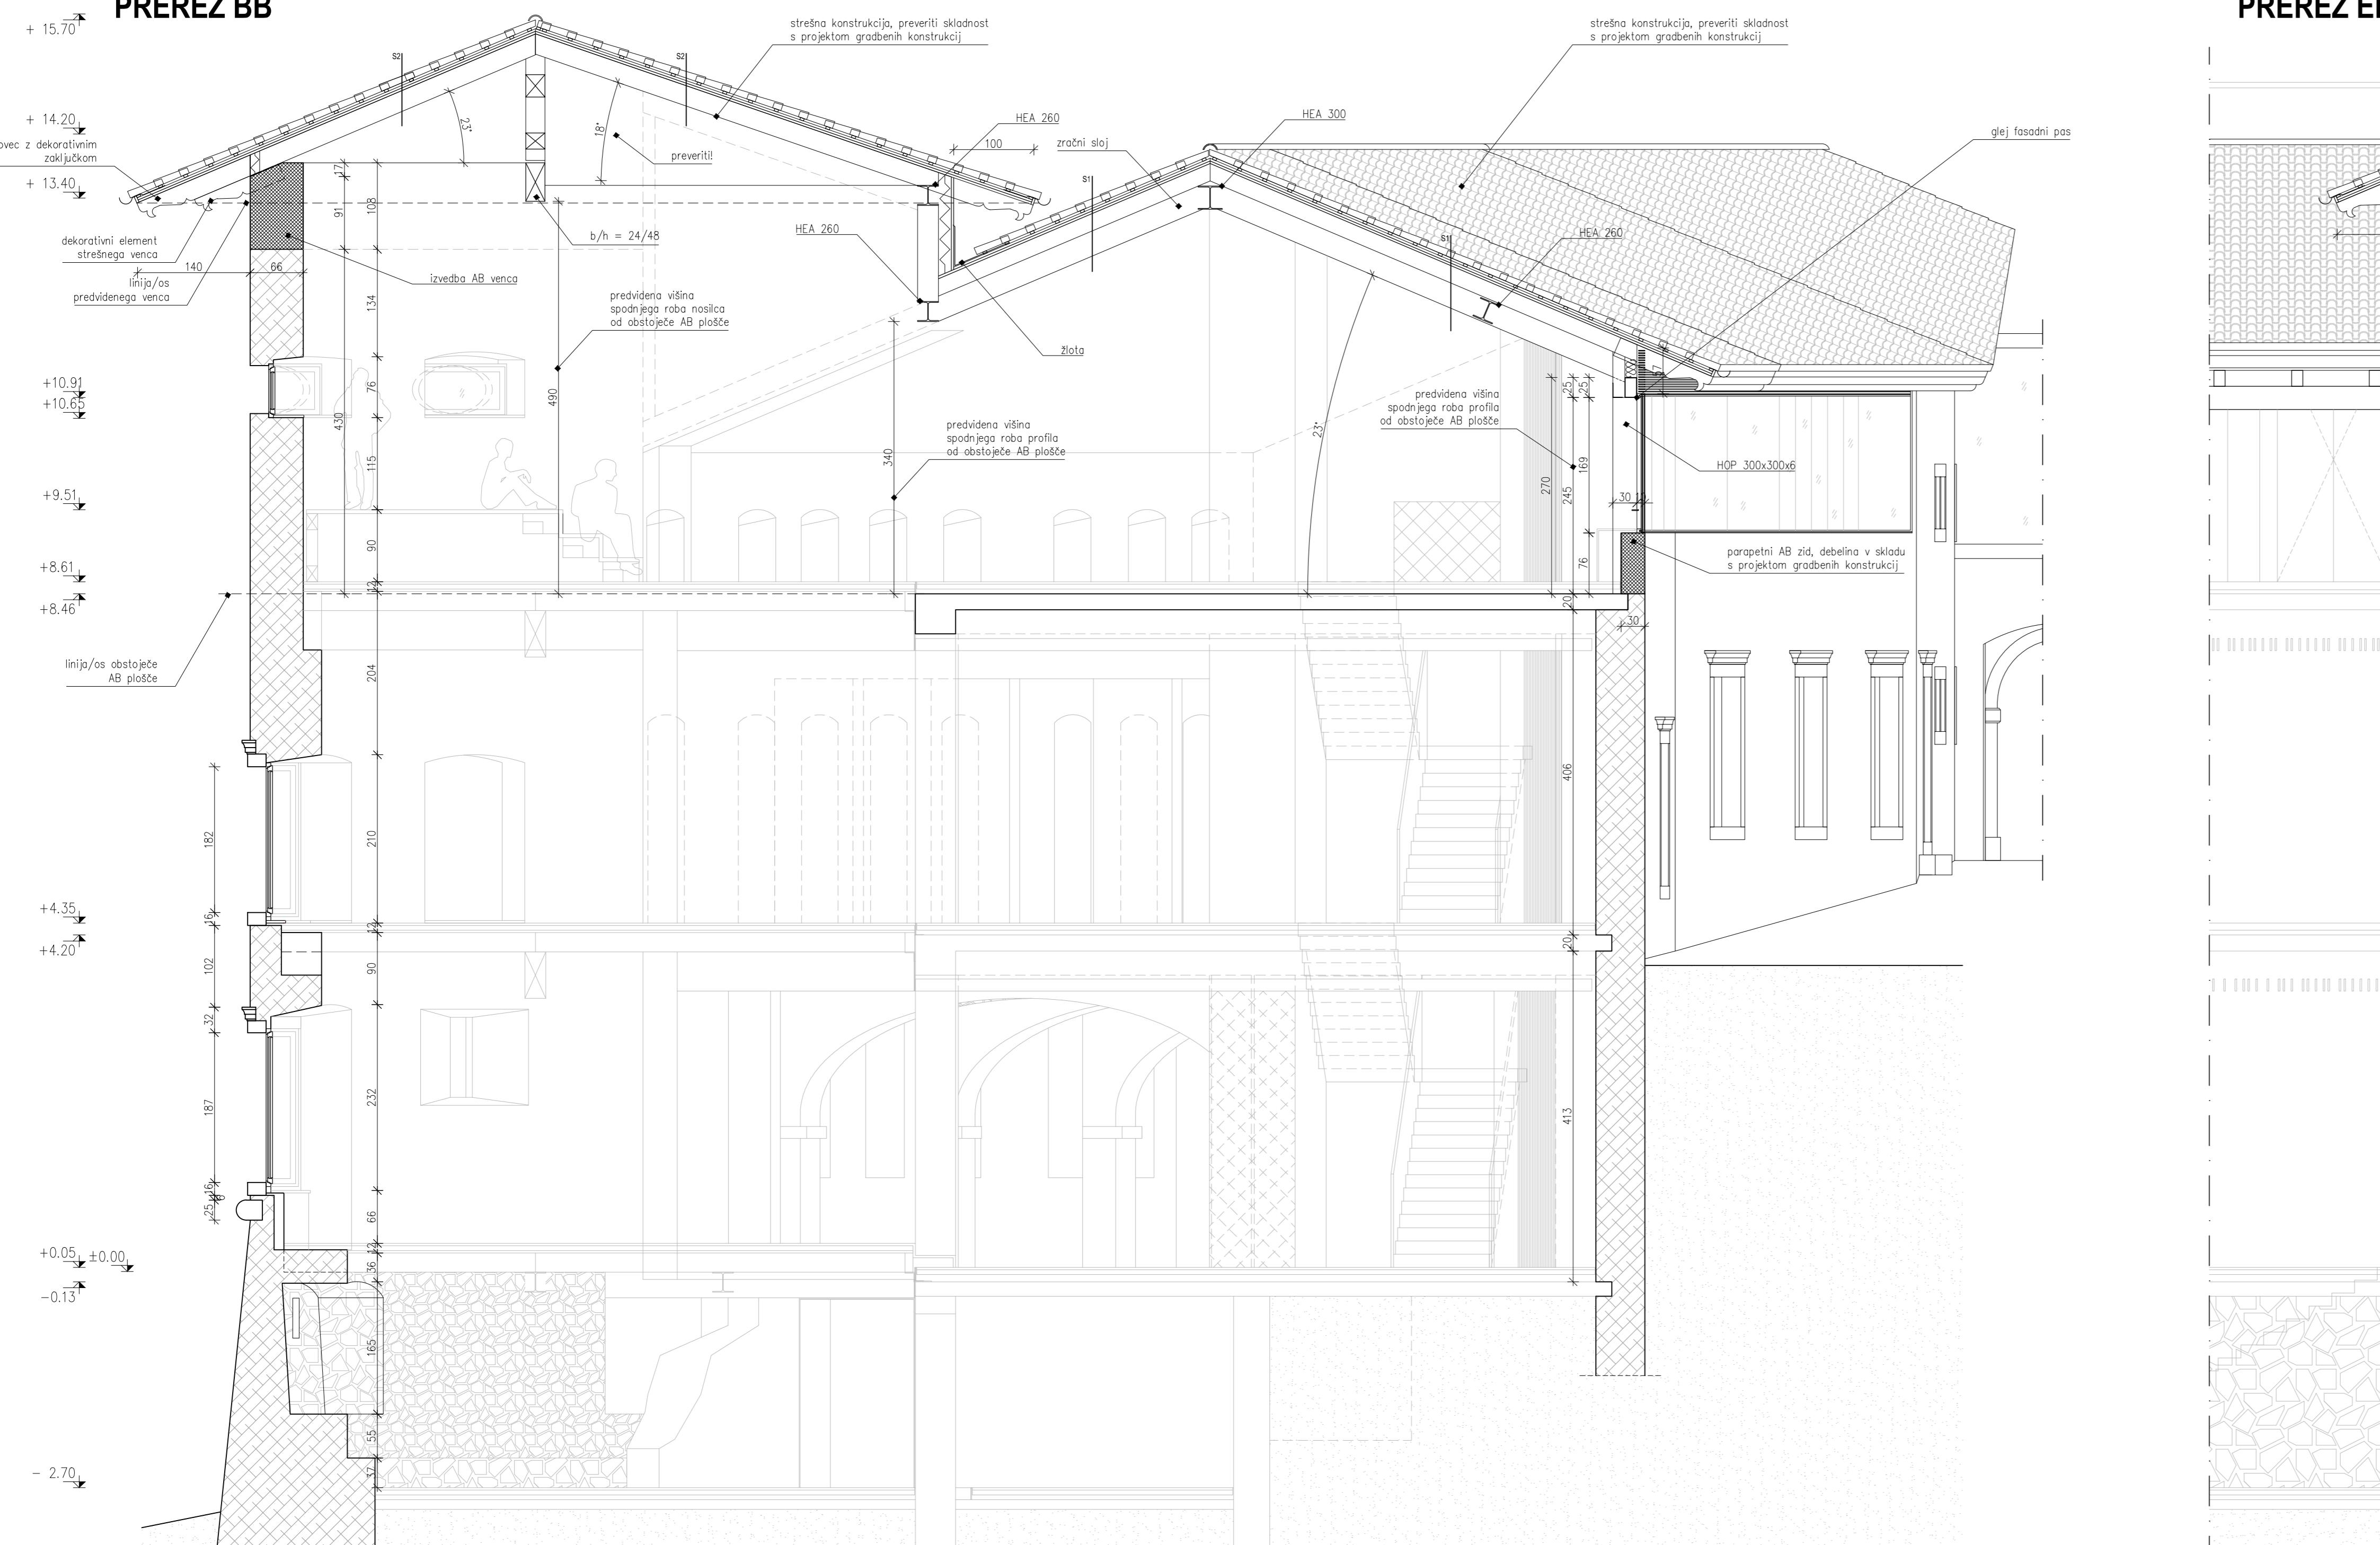

PREREZ EE

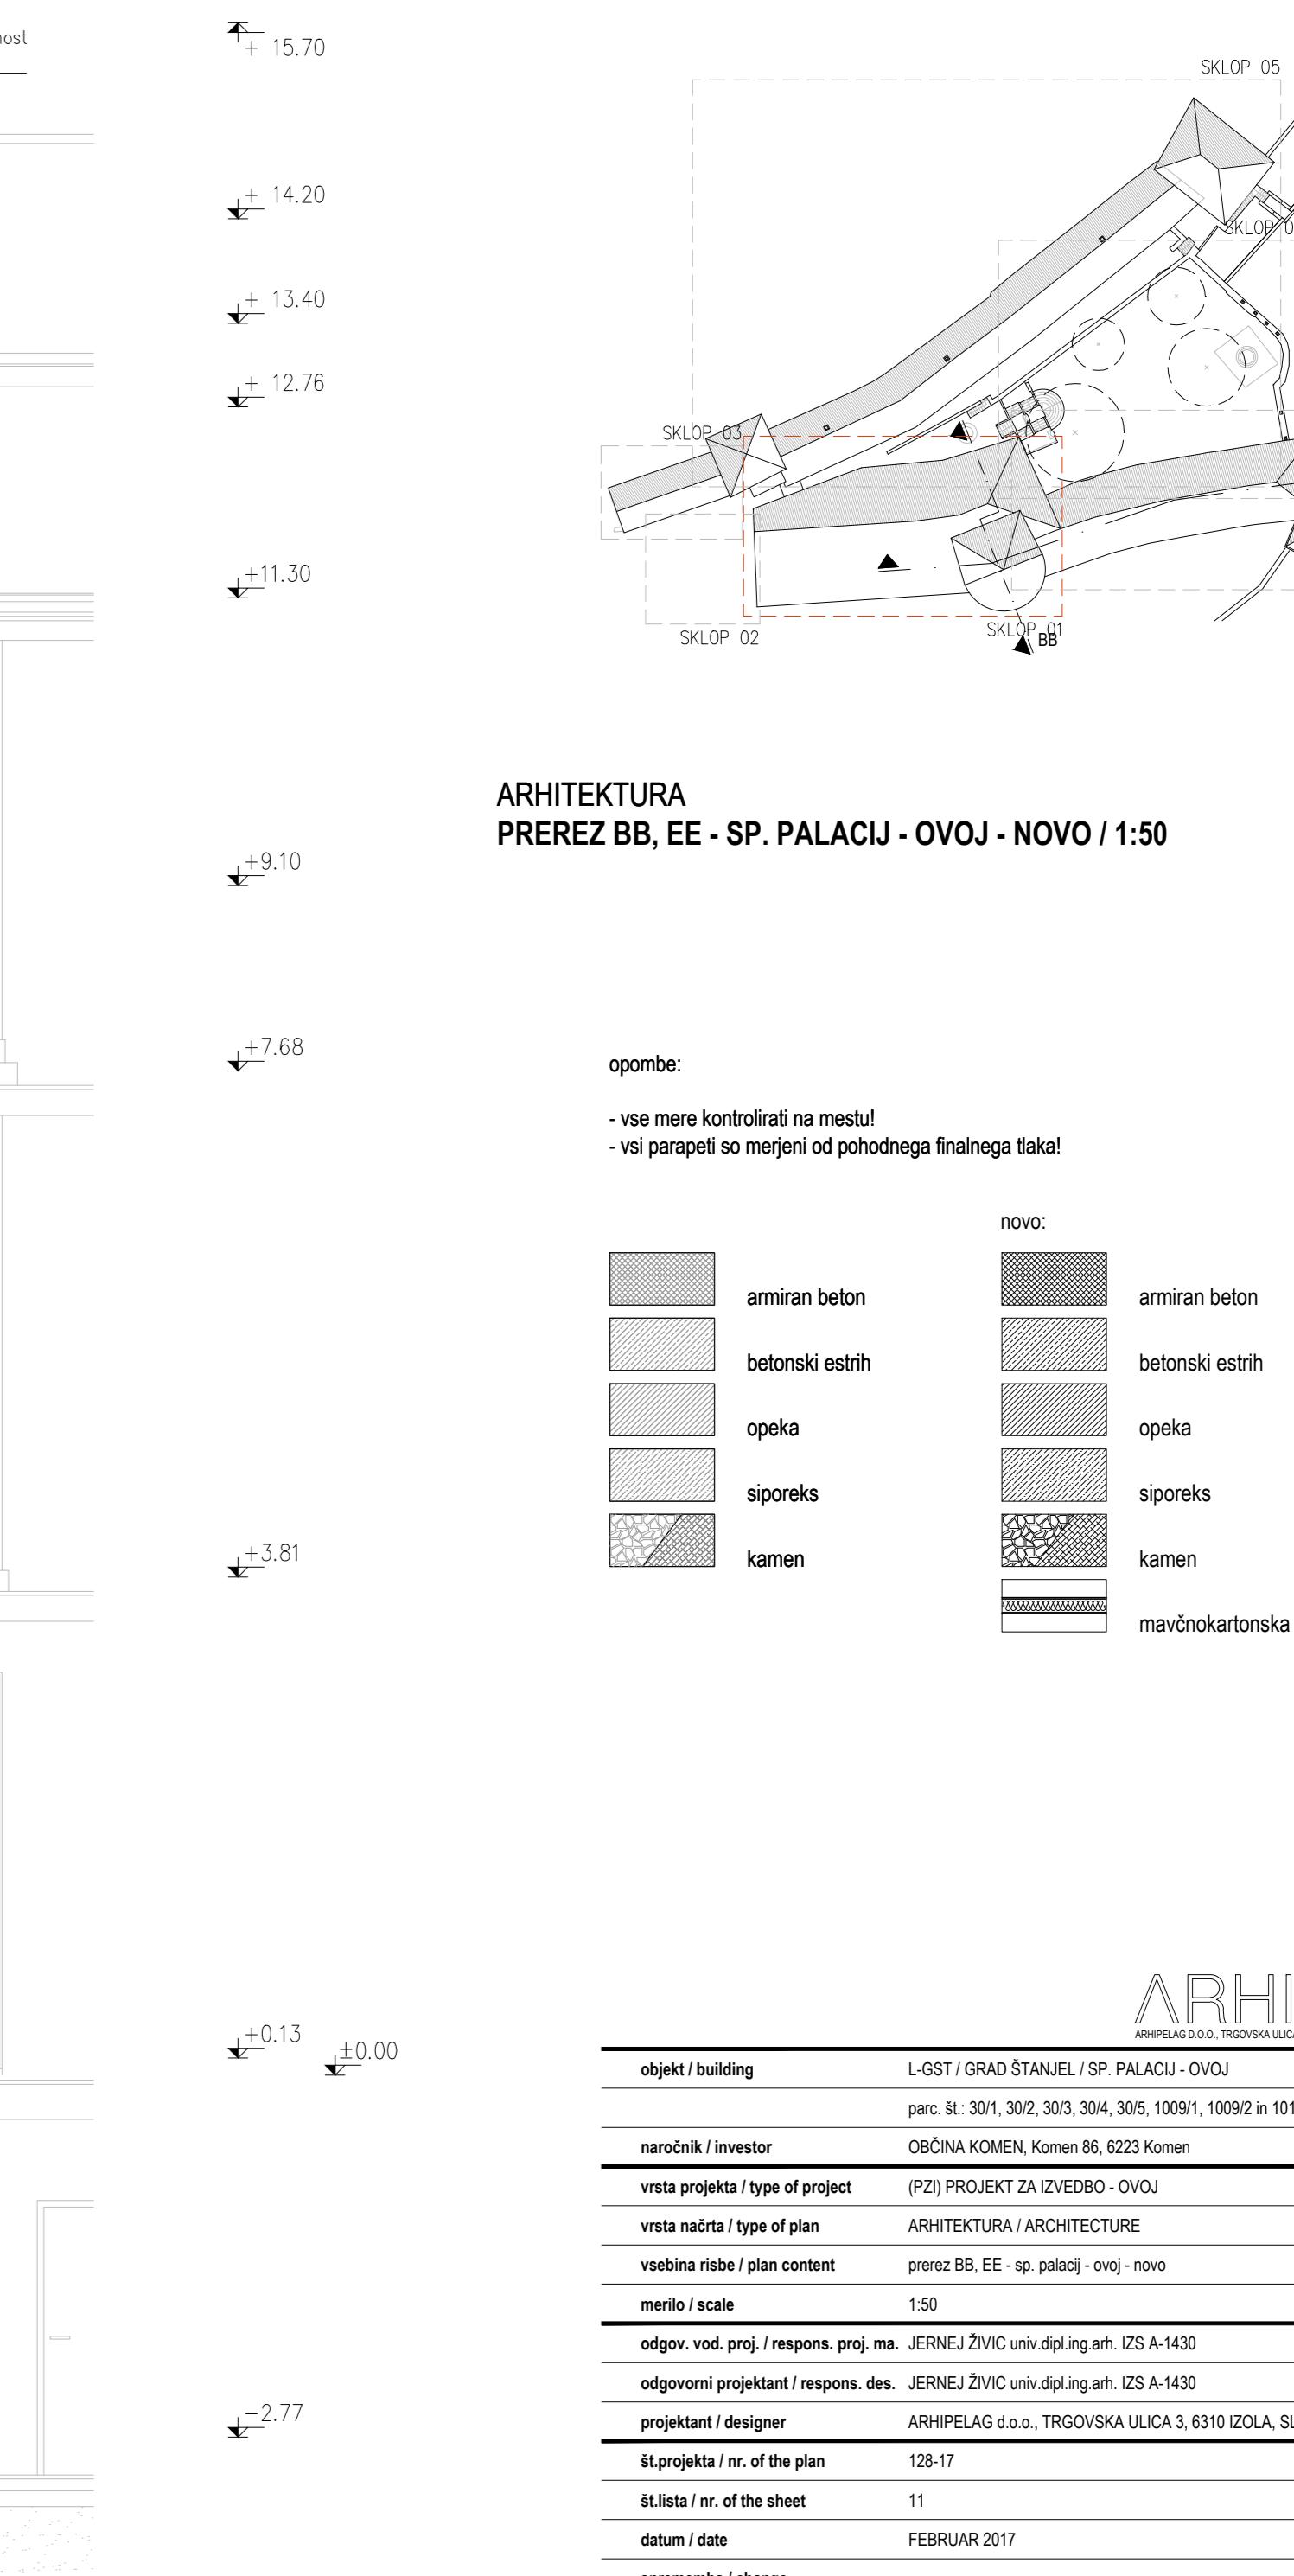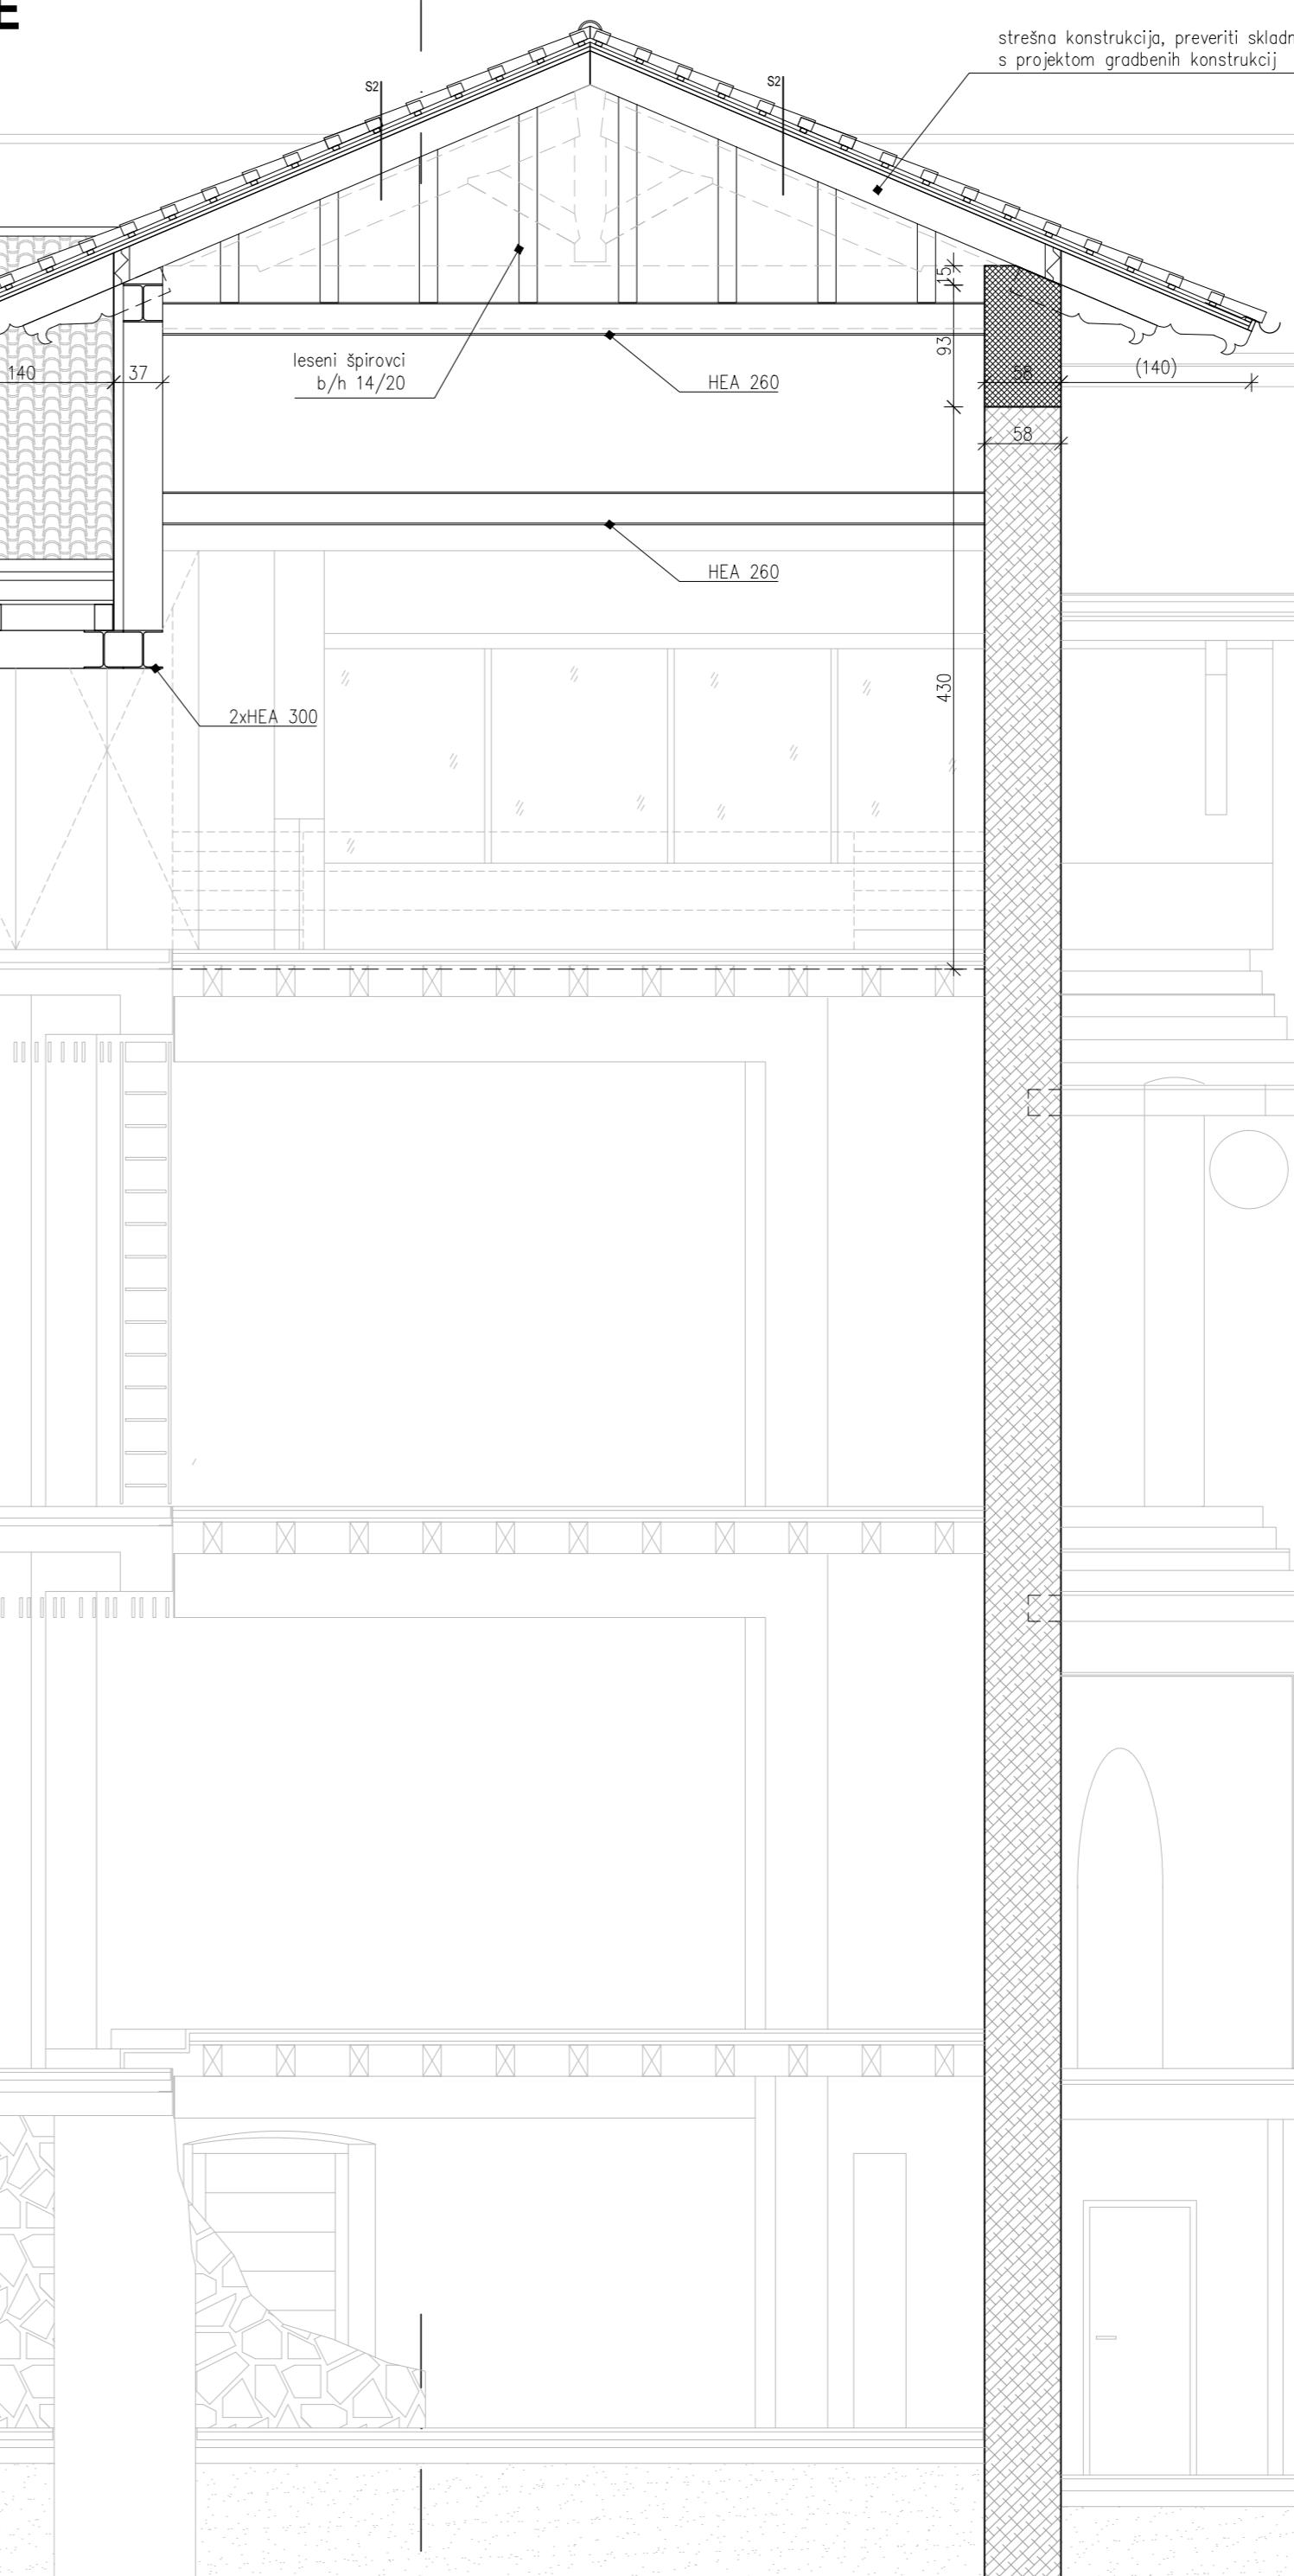


ARHIPELAG

ARHIPELAG d.o.o., TRGOVSKA ULICA 3, 6310 ZOLA, SLOVENIJA



+386/04012443

objekt / building	L-GST / GRAD ŠTANJEL / SP. PALACIJ - OVOJ
naročnik / investor	OBČINA KOMEN, Komen 86, 6223 Komen
vrla projekta / type of project	(P2) PROJEKT ZA IZVEDBO - OVOJ
vrla načrt / type of plan	ARHITEKTURA / ARCHITECTURE
vsebina risbe / plan content	prerez BB, EE - sp. palacij - ovoj - novo
merilo / scale	1:50
odgov. vod. proj. / respons. proj. ma.	JERNEJ ŽIVC univ.dipl.ing.arch. IZS A-1430
odgovorni projektant / respons. des.	JERNEJ ŽIVC univ.dipl.ing.arch. IZS A-1430
projektant / designer	ARHIPELAG d.o.o., TRGOVSKA ULICA 3, 6310 ZOLA, SLOVENIJA
št.projekta / nr. of the plan	128-17
št.lista / nr. of the sheet	11
datum / date	FEBRUAR 2017
sprememba / change	

PREREZ CC

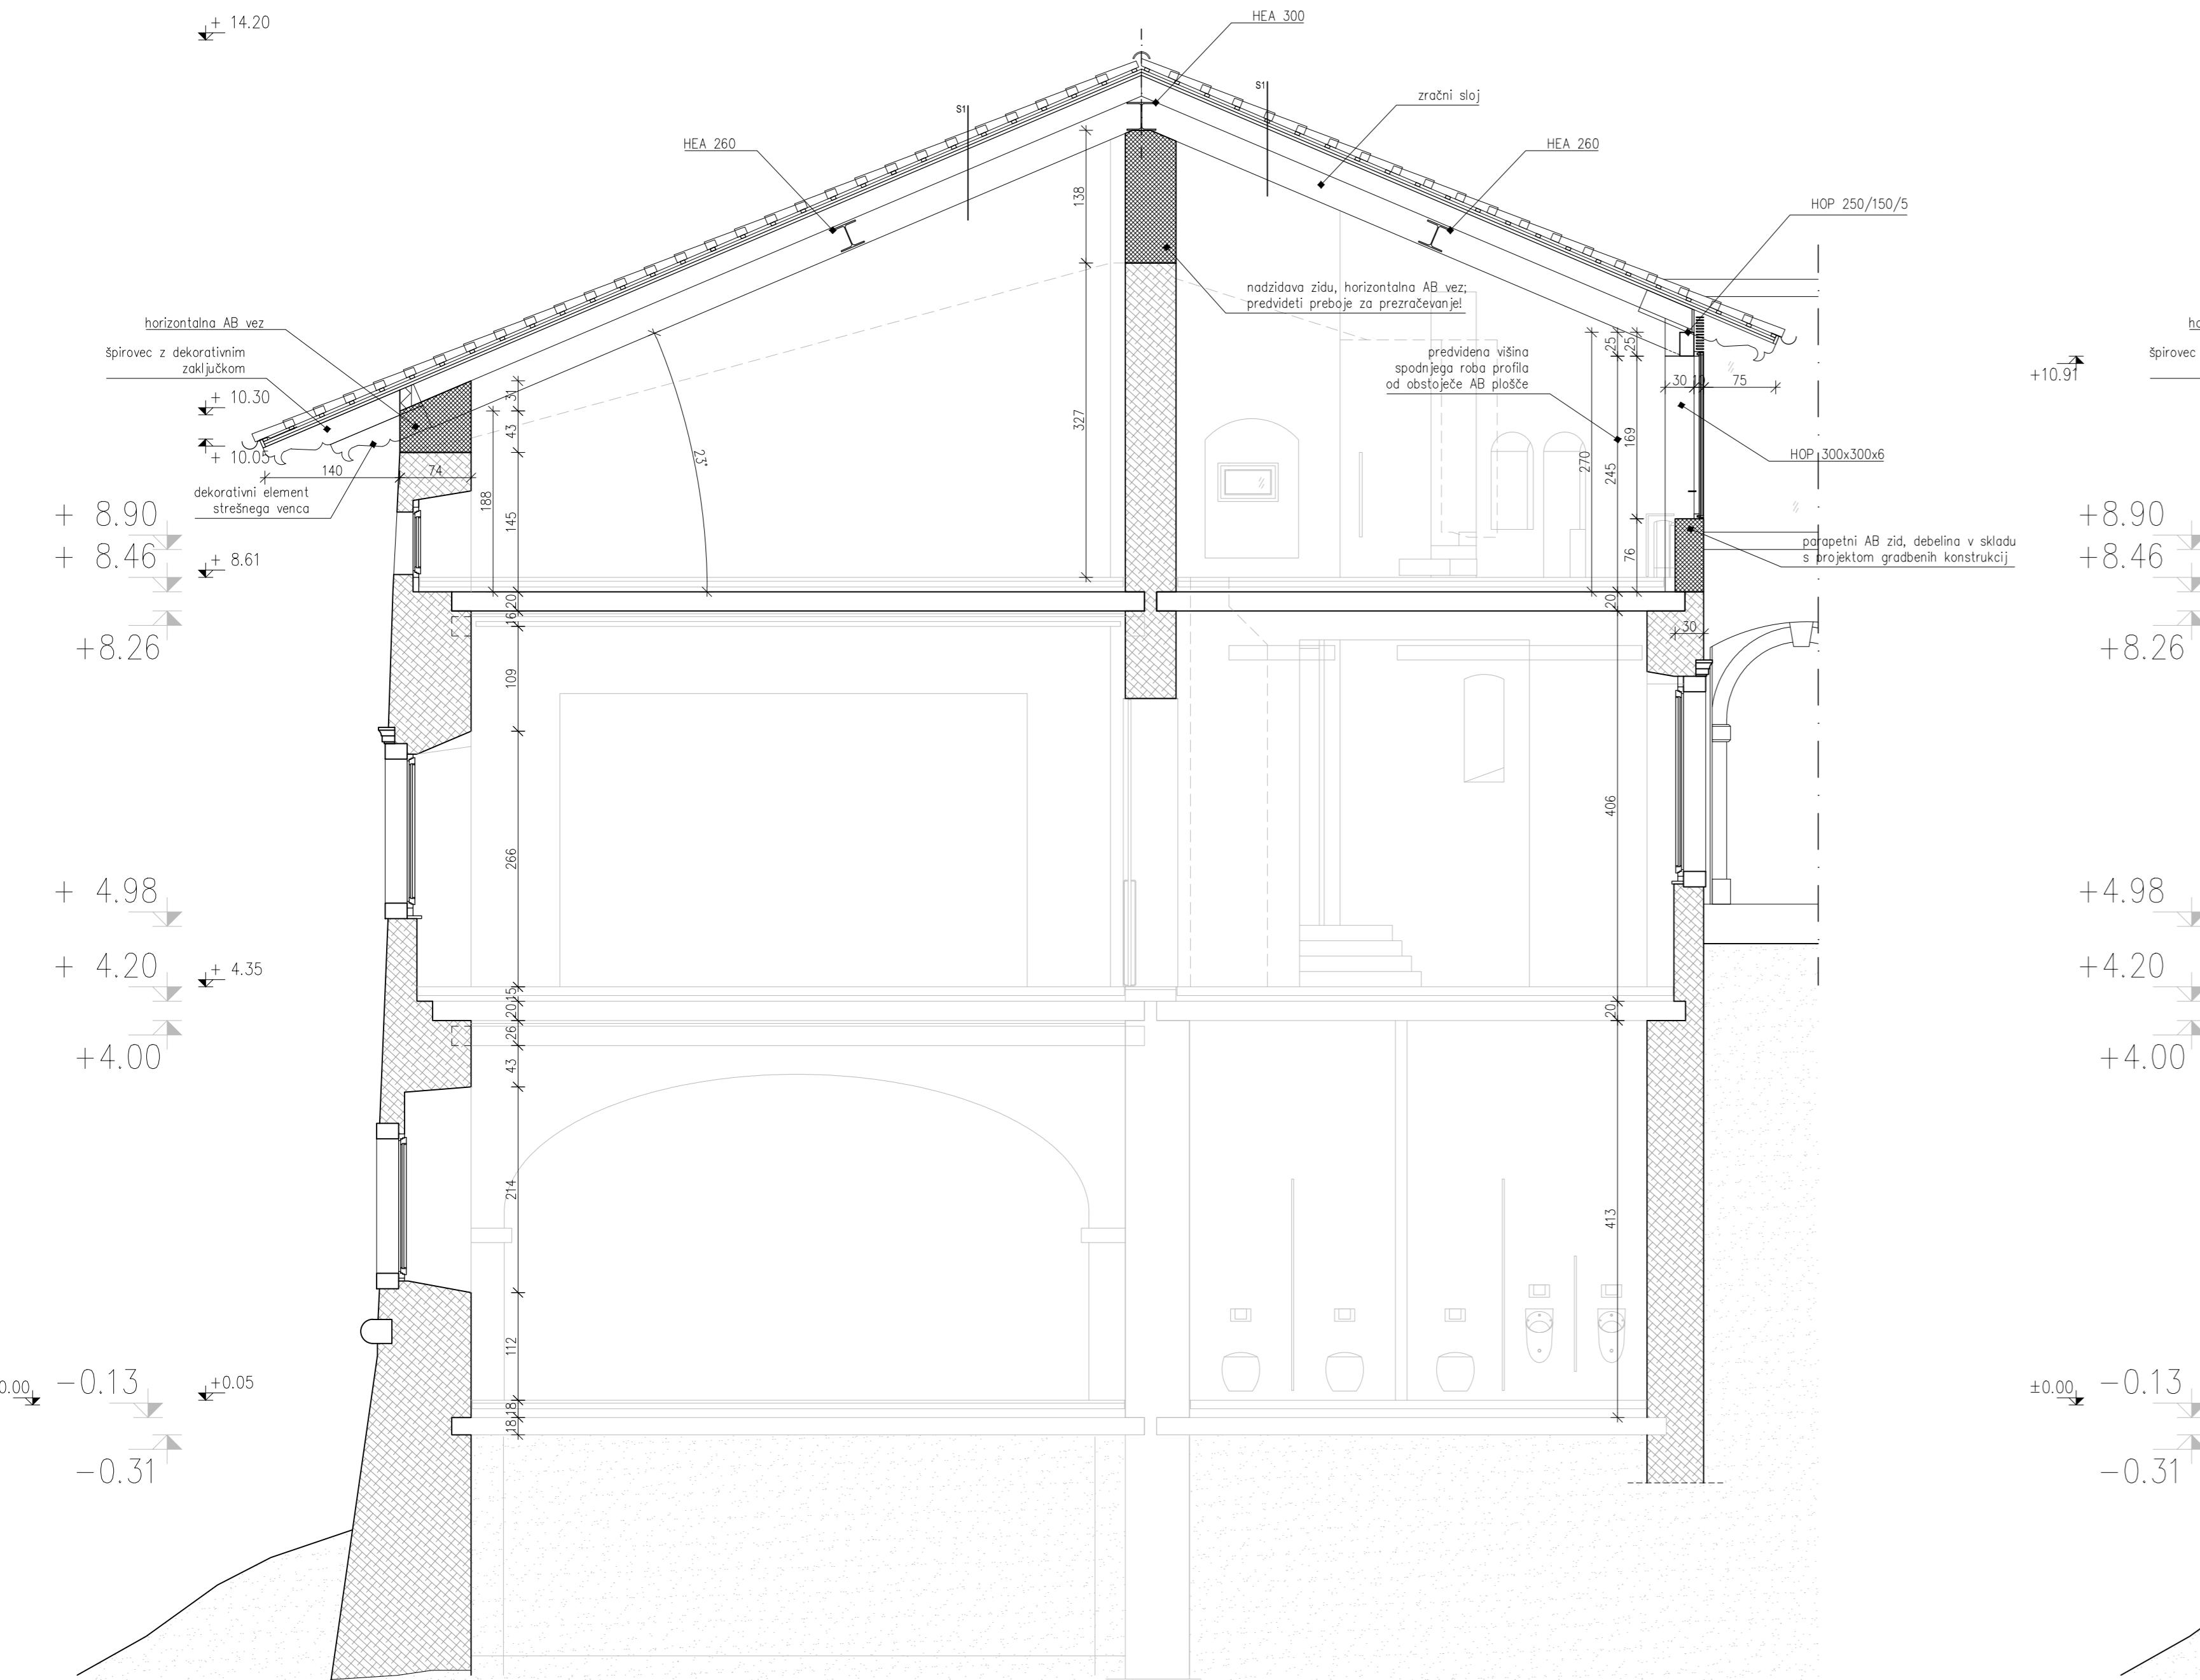

PREREZ DD

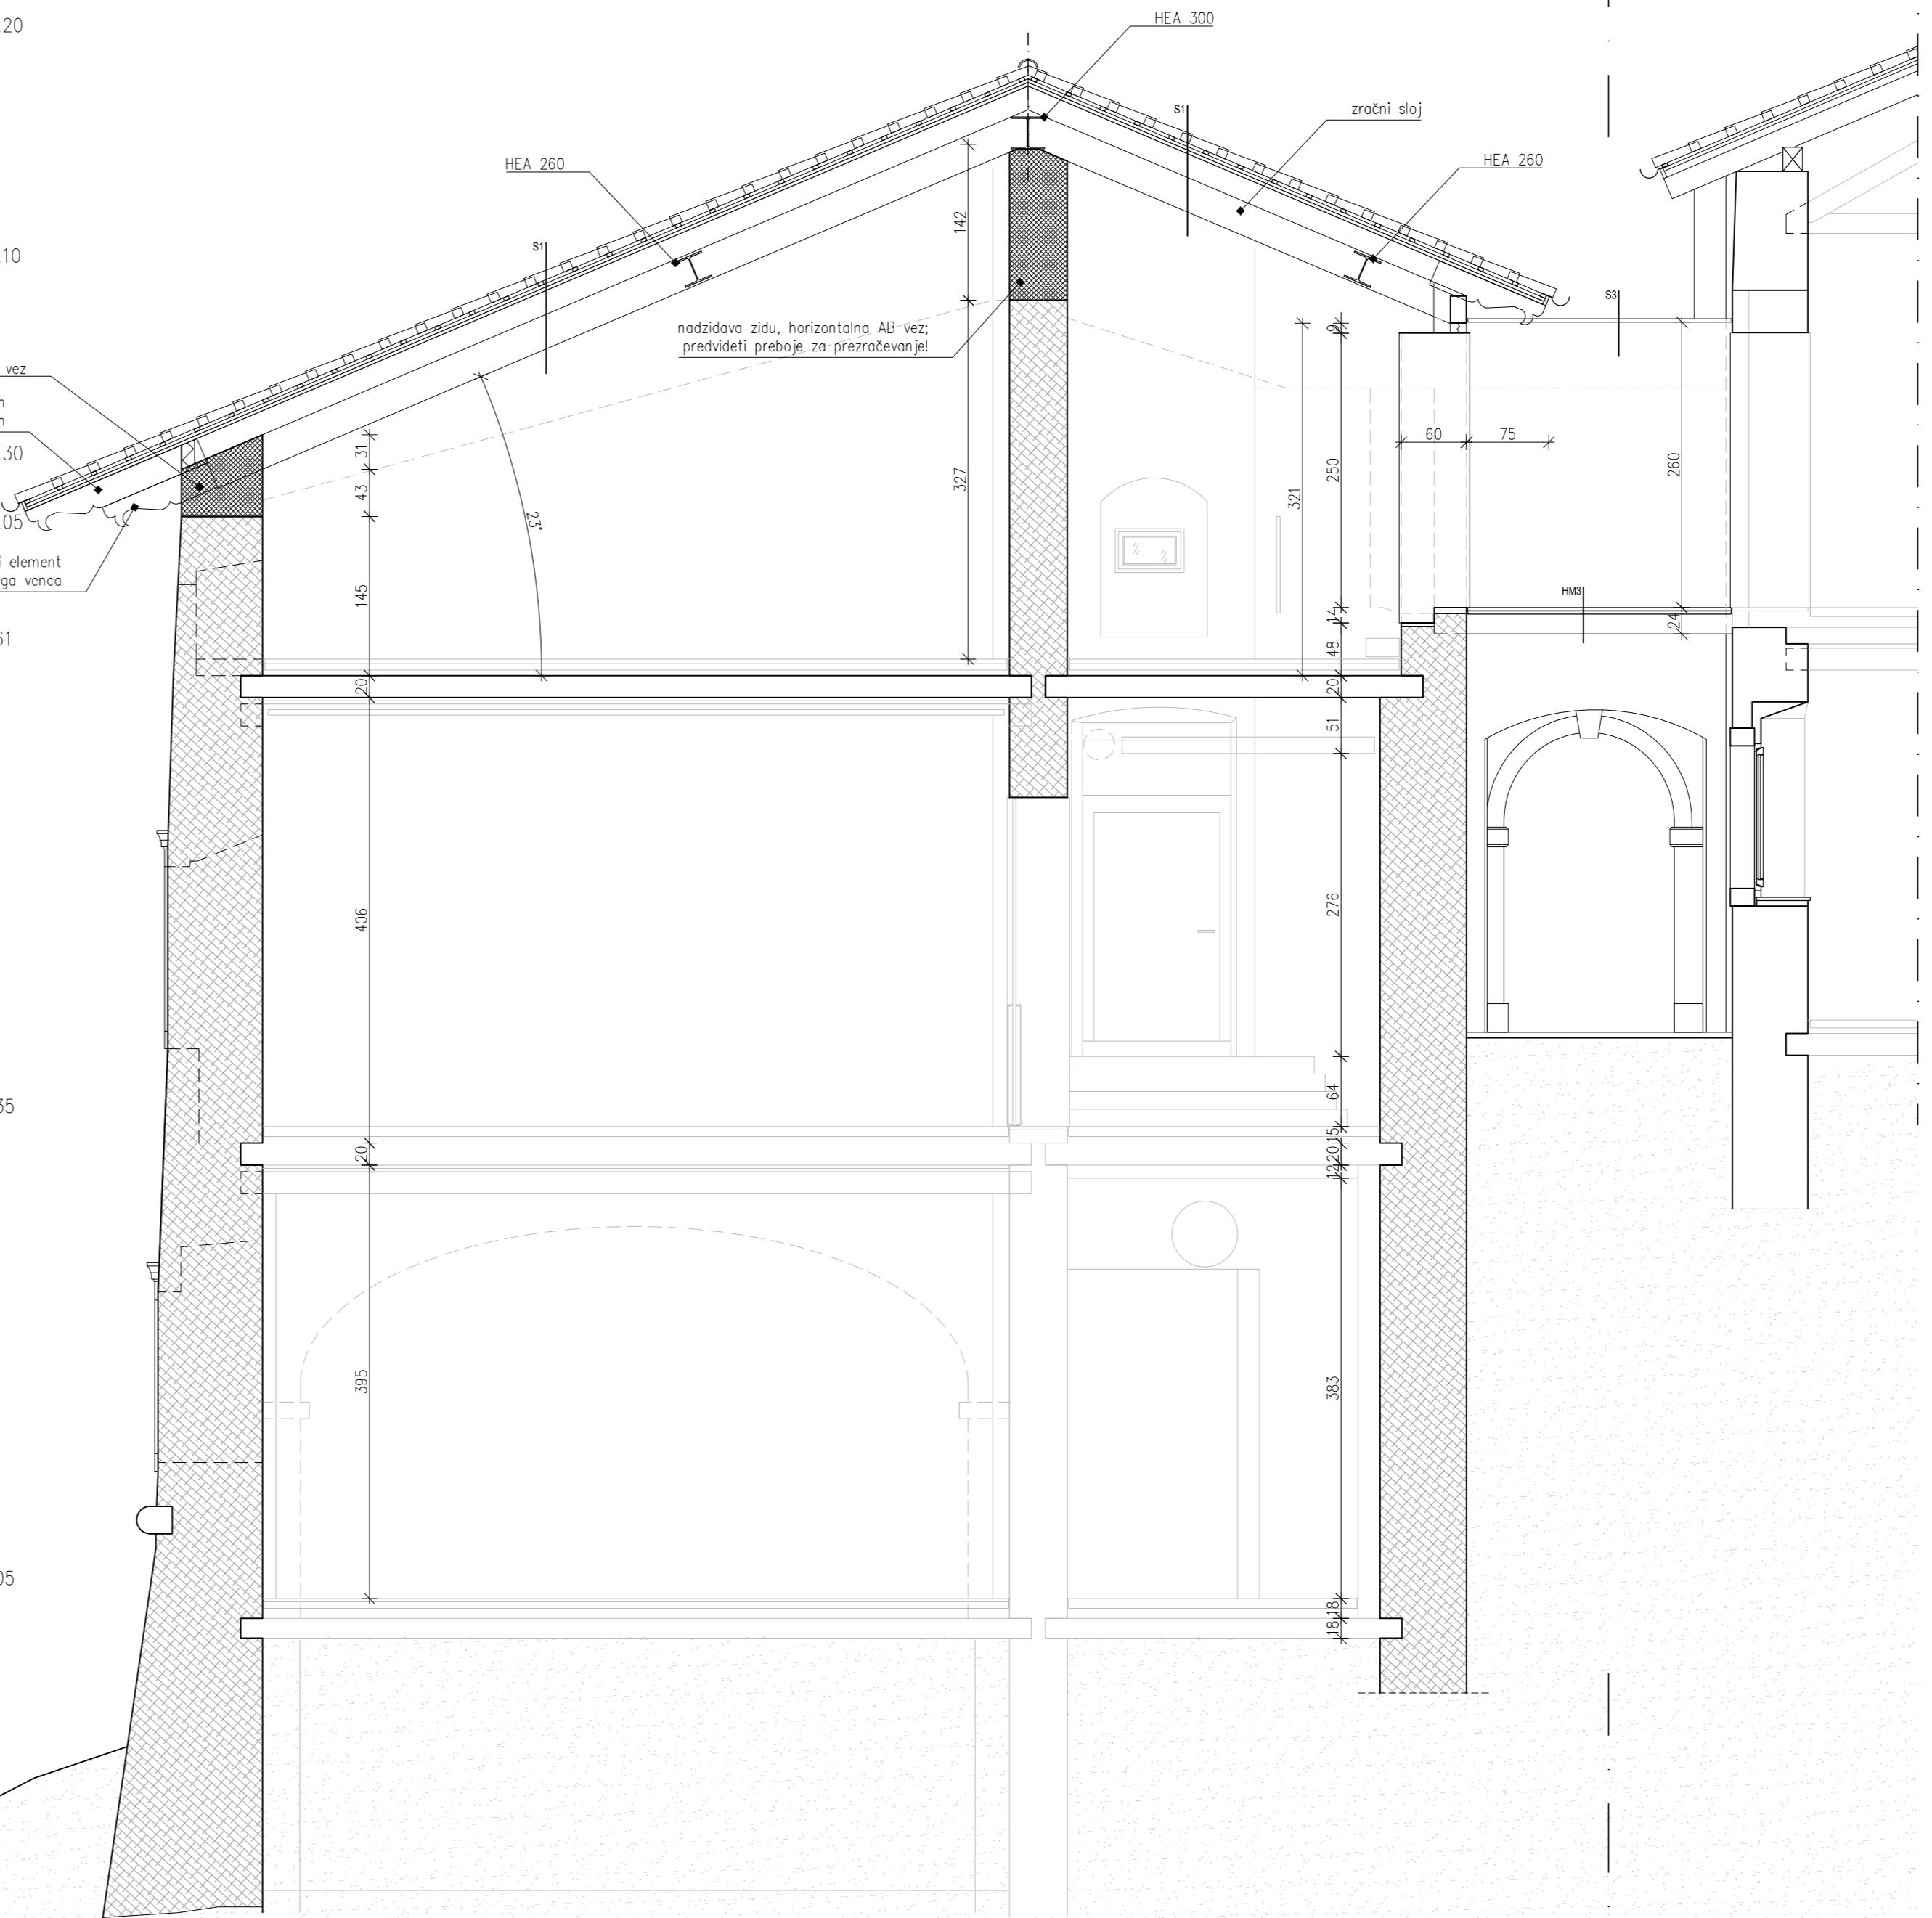
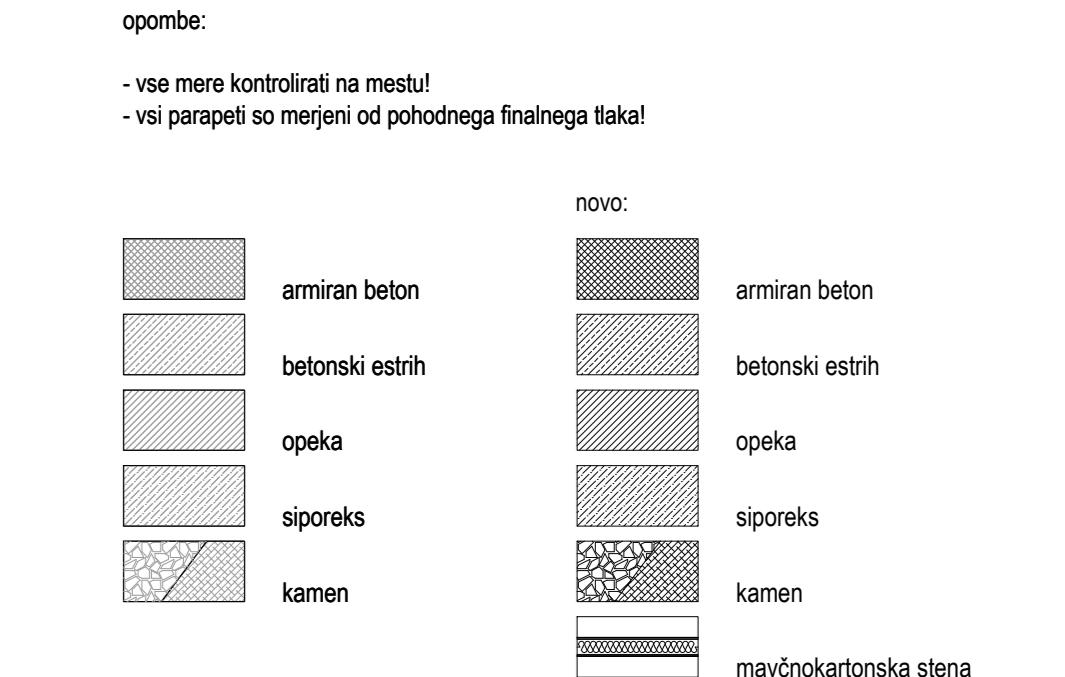
ARHITEKTURA
PREREZ CC, DD - SP. PALACIJ - OVOJ - NOVO / 1:50

ARHIPELAG

ARHIPELAG d.o.o., TRGOVSKA ULICA 3, 6310IZOLA, SLOVENIJA

+386/04012443

objekt / building	L-GST / GRAD ŠTANJEL / SP. PALACIJ - OVOJ
parc. št. / plan ref.	30/1, 30/2, 30/3, 30/4, 305, 1009/1, 1009/2 in 1018, k.o. Štanjel
naročnik / investor	OBČINA KOMEN, Komen 86, 6223 Komen
vrsota projekta / type of project	(P2) PROJEKT ZA IZVEDBO - OVOJ
vrsota načrtu / type of plan	ARHITEKTURA / ARCHITECTURE
vsebina risbe / plan content	prerez CC, DD - sp. palacij - ovoj - novo
merilo / scale	1:50
odgov. vod. proj. / respons. proj. ma.	JERNEJ ŽIVČIĆ univ.dipl.ing.arch. IZS A-1430
odgovorni projektant / respons. des.	JERNEJ ŽIVČIĆ univ.dipl.ing.arch. IZS A-1430
projektant / designer	ARHIPELAG d.o.o., TRGOVSKA ULICA 3, 6310IZOLA, SLOVENIJA
št.projekta / nr. of the plan	128-17
št.lista / nr. of the sheet	12
datum / date	FEBRUAR 2017
spremenba / change	

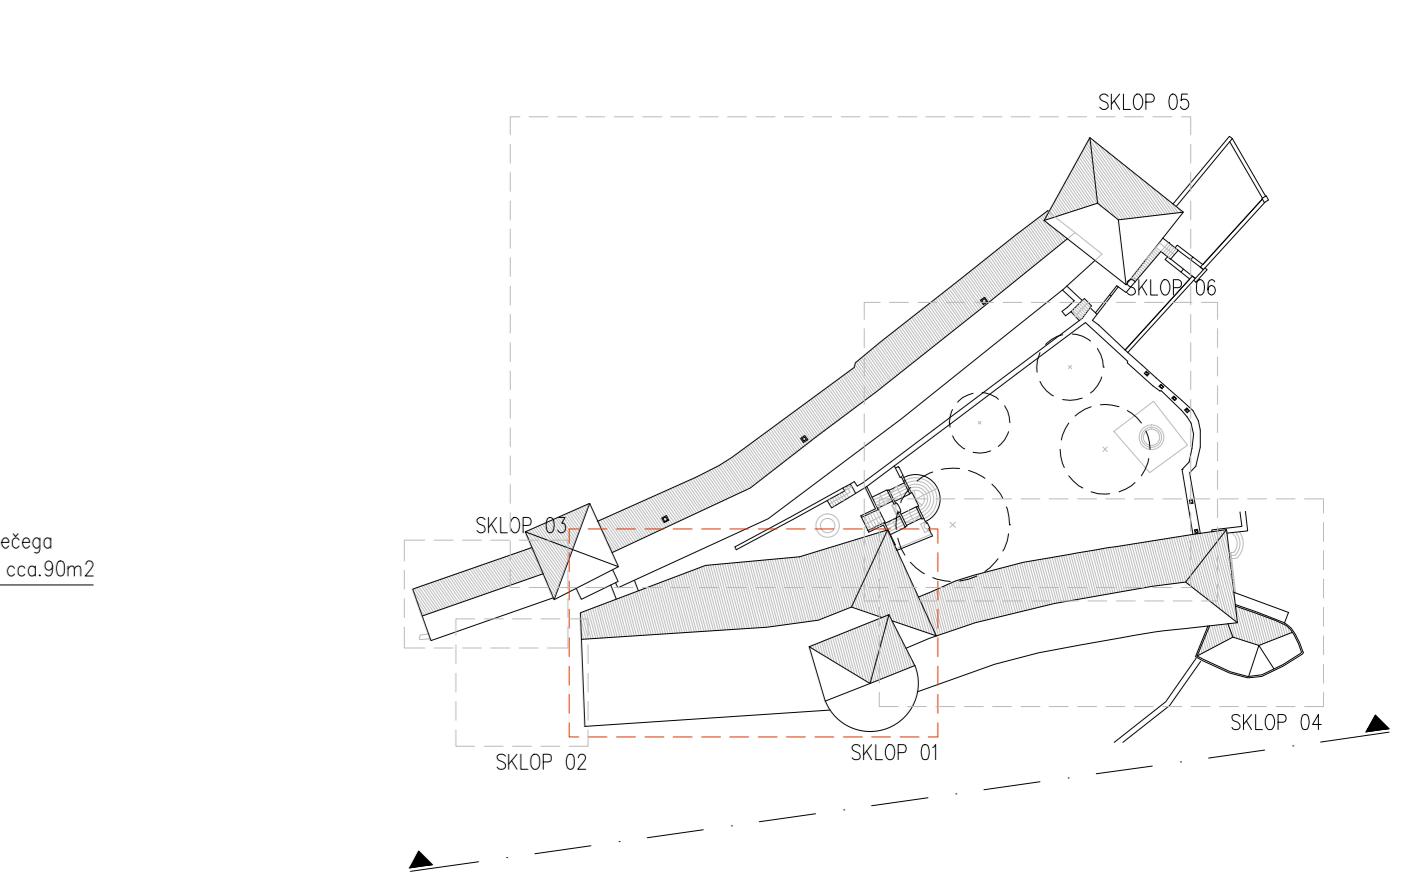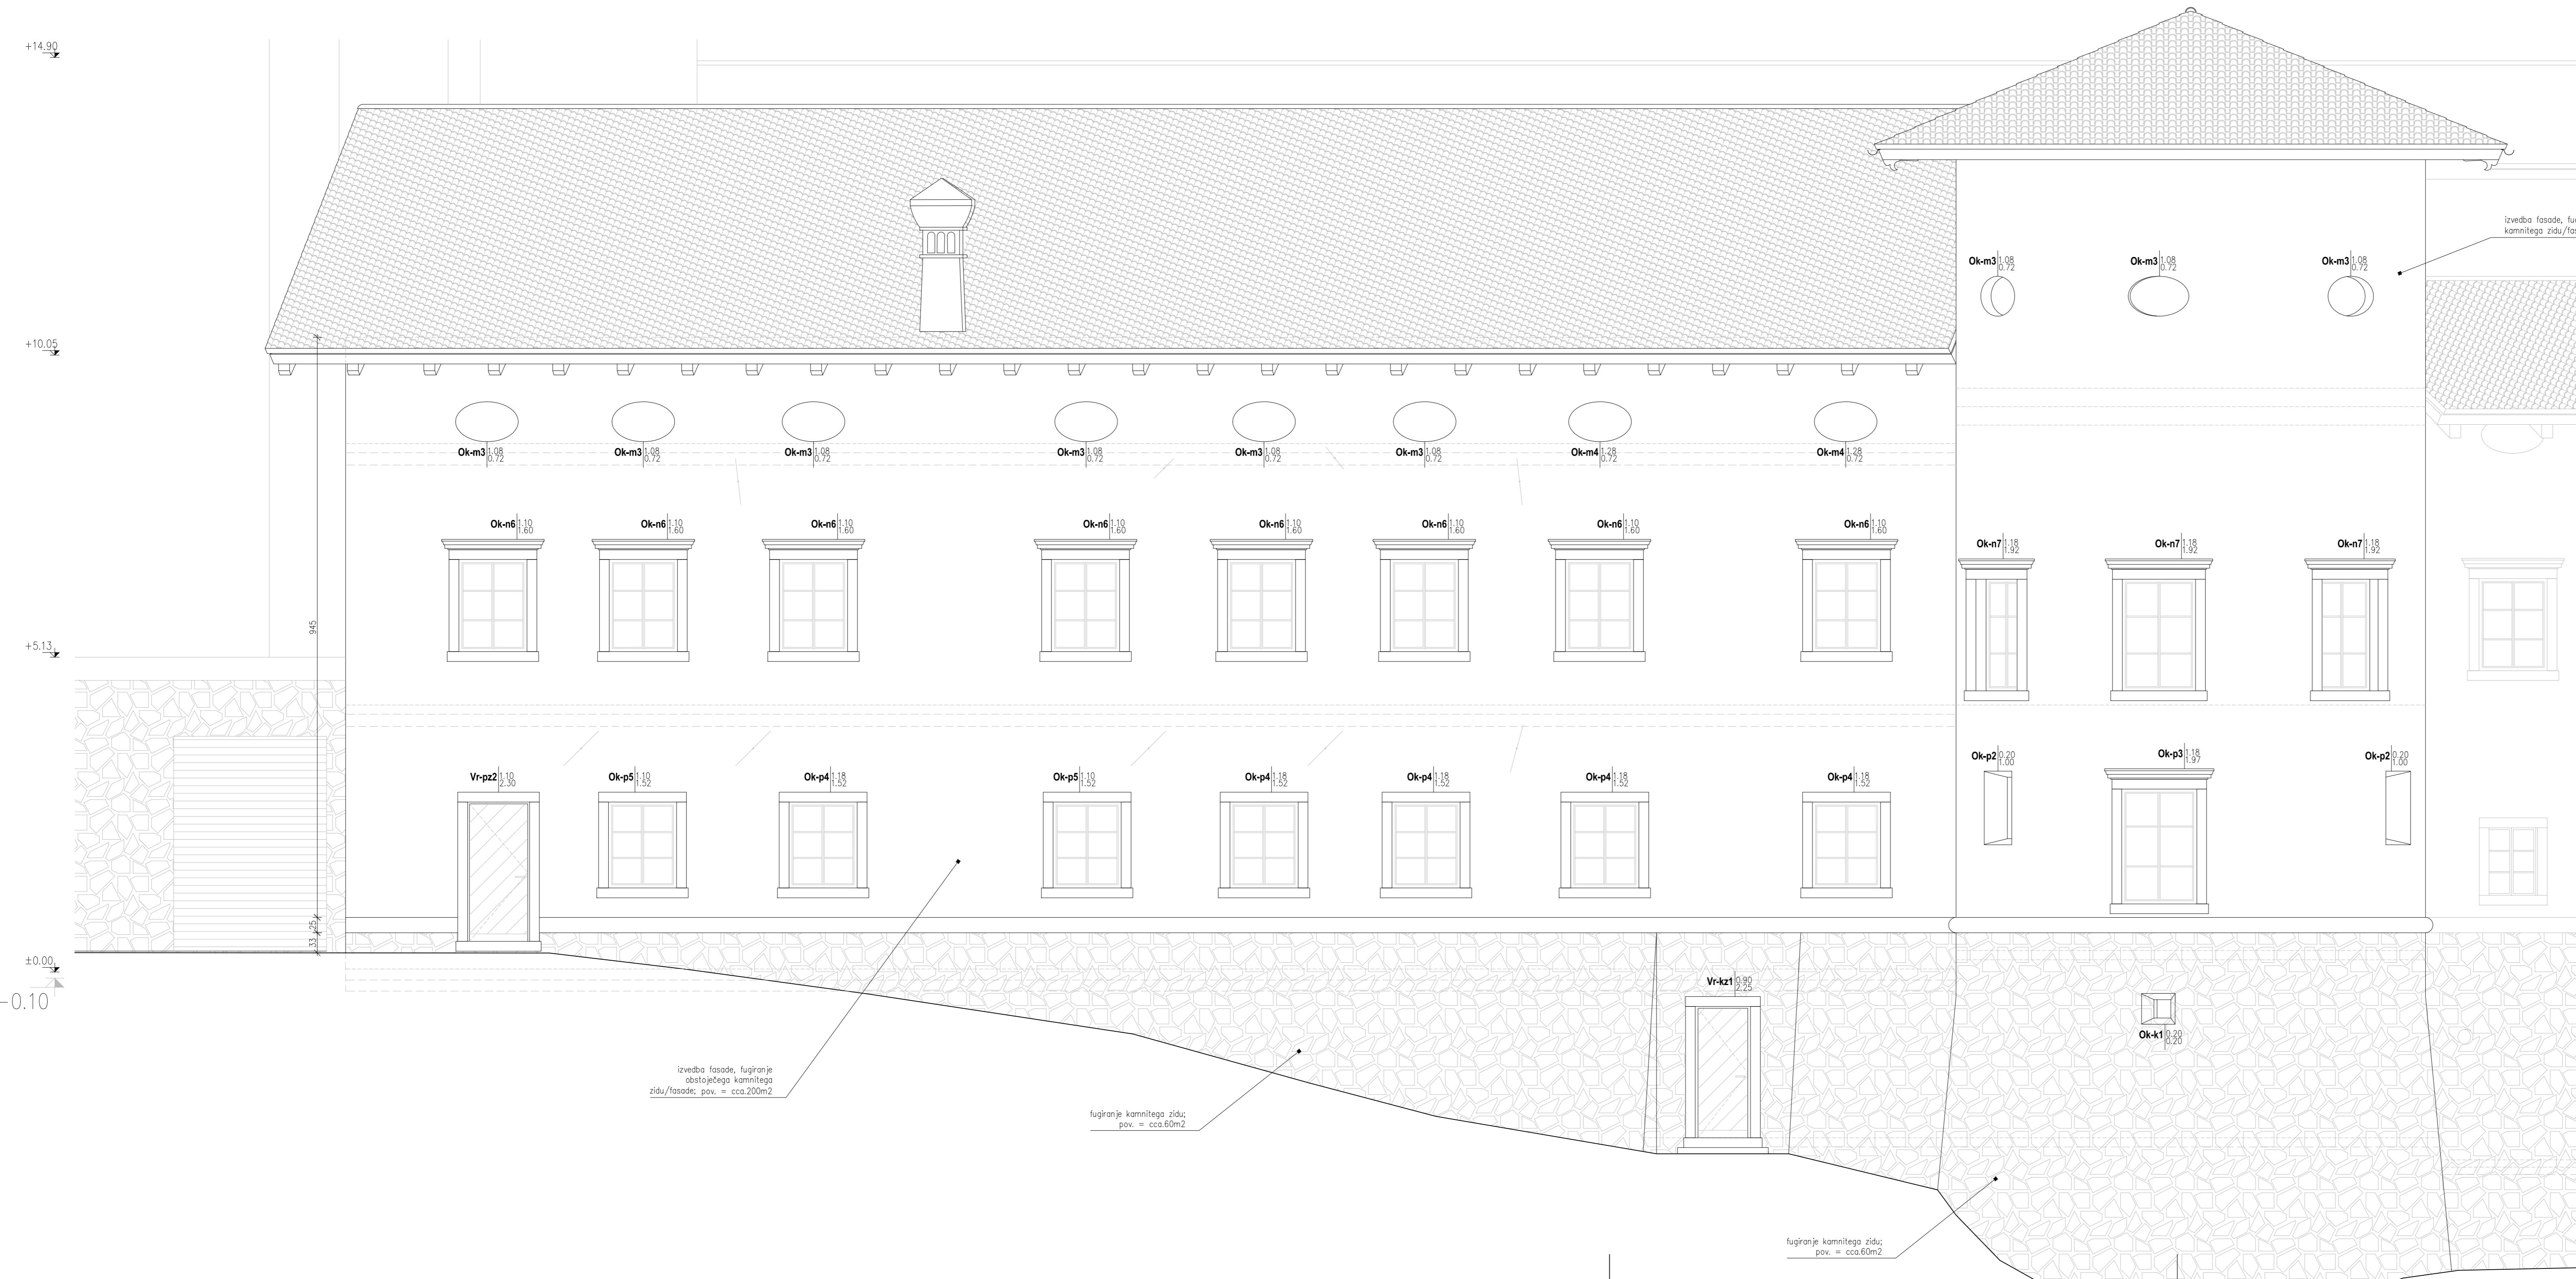


ARHITEKTURA
ZAHODNA FASADA, ZUNANJI DEL - SP. PALACIJ - OVOJ - NOVO / 1:50


objekt / building	L-GST / GRAD ŠTANJEL / SP. PALACIJ - OVOJ
naročnik / investor	OBČINA KOMEN, Komen 86, 6223 Komen
vrla projekta / type of project	(P2) PROJEKT ZA IZVEDBO - OVOJ
vrla načrt / type of plan	ARHITEKTURA / ARCHITECTURE
vsebina risbe / plan content	zahodna fasada, zunanj del - sp. palacij - ovoj - novo
merilo / scale	1:50
odgov. vod. proj. / respons. proj. ma.	JERNEJ ŽIVIĆ univ.dipl.ing.arch. IZS A-1430
odgovorni projektant / respons. des.	JERNEJ ŽIVIĆ univ.dipl.ing.arch. IZS A-1430
projektant / designer	ARHIPELAG d.o.o., TRGOVSKA ULICA 3, 6310IZOLA, SLOVENIJA
št.projekta / nr. of the plan	128-17
št.lista / nr. of the sheet	13
datum / date	FEBRUAR 2017
sprememba / change	

ARHIPELAG

ARHIPELAG d.o.o., TRGOVSKA ULICA 3, 6310IZOLA, SLOVENIJA / f: +386/040 124 43



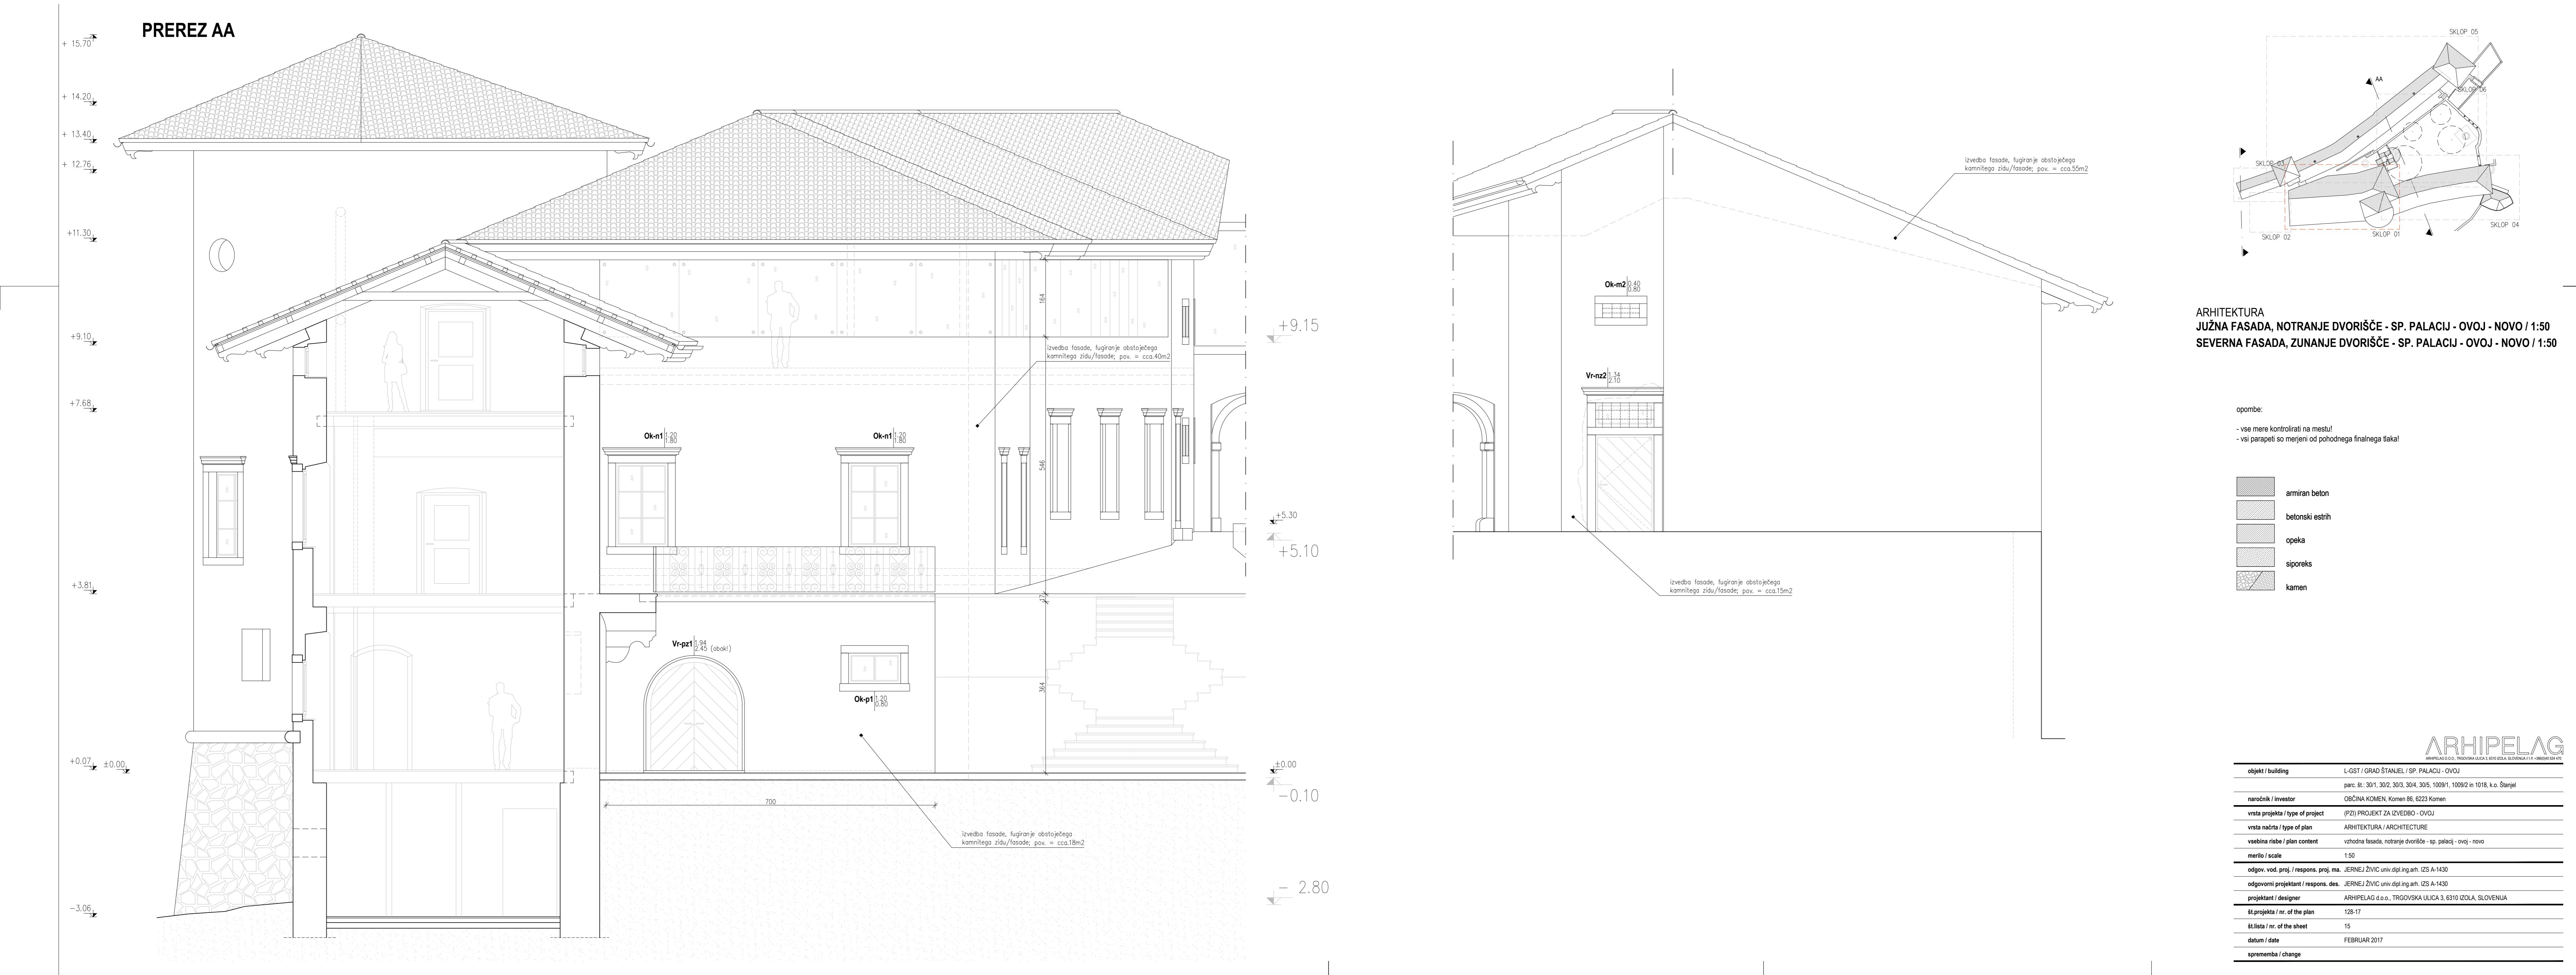


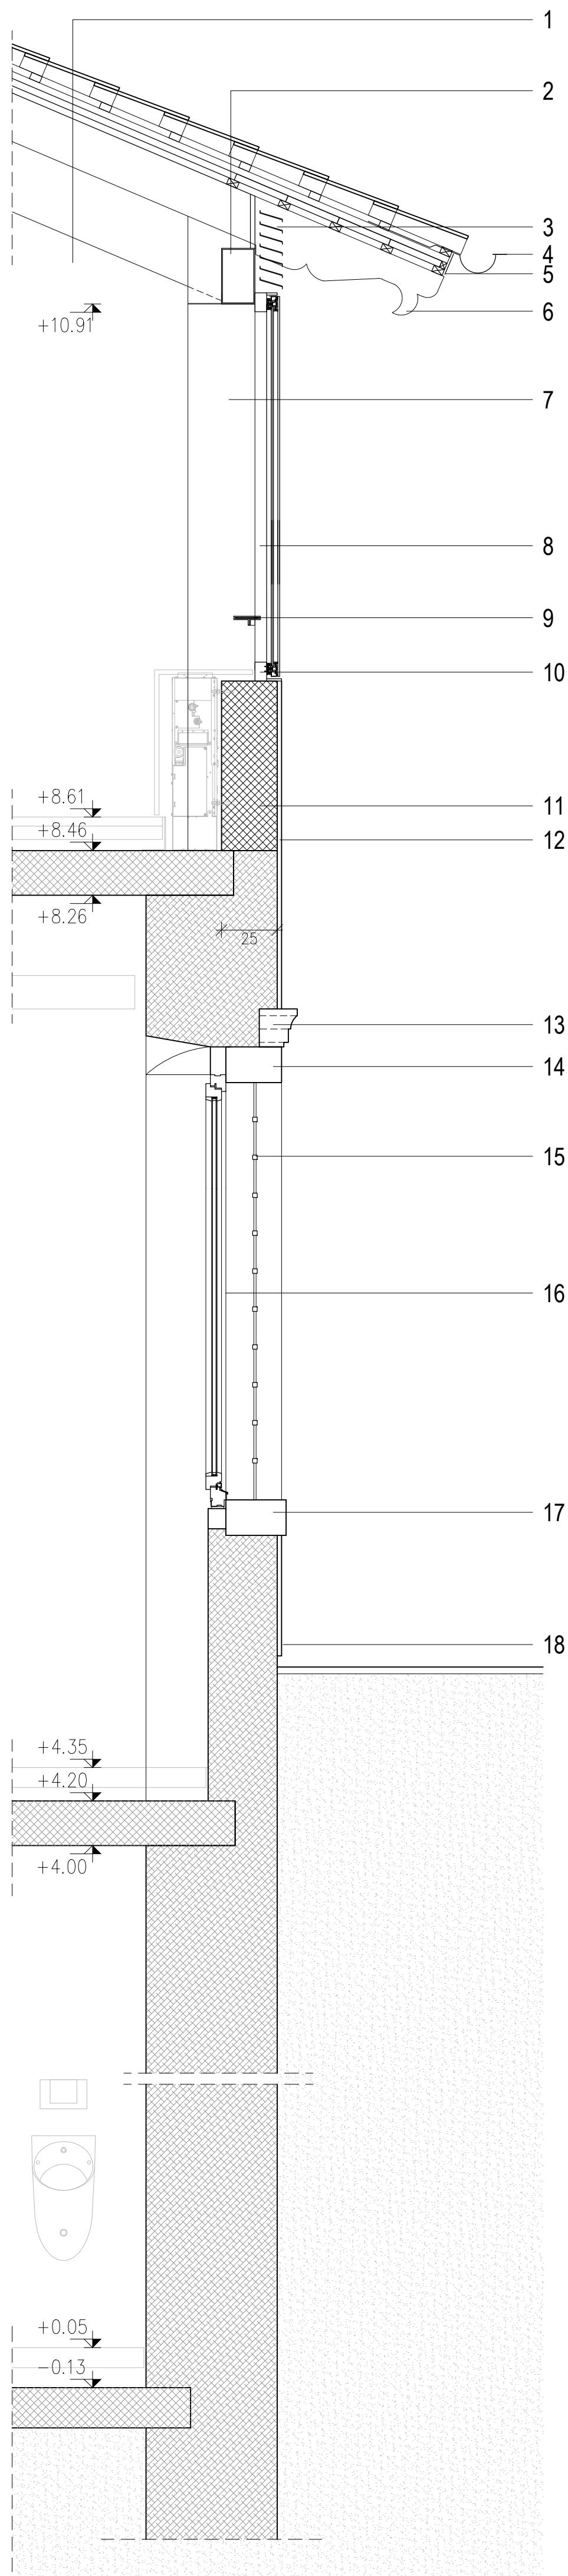

- 1 strešna konstrukcija (S1)
- pred izvedbo uskladitev z ZVKDS:
finalna kritina (opečnat korec) 7cm
nosilne letve kritine v preč. smeri 3/5cm
vzdolžne letve - zračni sloj 3/5cm
paropropustna folija Tyvek Solid
podeskanje 2x3cm / planetē s podkonstrukcijo (glej sestave)
toplota izolacija URSA DF40 med špirovci 14/20cm
para ovira Tyvek VCL.
- 2 jeklen vročecinkan skaliast nosilec, prašno barvan (mat črna), profil HOP 250/150/5, spodnji rob poravnani na +10.91cm,
- 3 jeklena vročecinkana, prašno barvana (mat črna), rešetka iz zapiganih profilov s podkonstrukcijo,
- 4 bakren, klasičen polkrožen zleb,
- 5 zaščitna mrežica, vročecinkana, prašnobarvana,
- 6 profilacija venca (detajl notranjega vencal!),
špirovci h=24cm (zunanji del),
- 7 jeklen vročecinkan skaliast stebri, prašno barvan (mat črna), profil HOP 300/300/6, do tal, AB venec se izvede po montaži jeklene konstrukcije,
- 8 jeklena podkonstrukcija zasteklitve,
- 9 ograja, jeklen vročecinkan profil, prašno barvan, mat črna, izvedba po vgradnji zasteklitve,
- 10 fasadni sistem SCHUCO, vgrajen na jekleno podkonstrukcijo po statičnem izračunu,
- 11 AB parapetni zidec, sidran v obstoječo AB konstrukcijo, širina uskladišči s projektom gradbenih konstrukcij,
- 12 fasada (FP1)
- pred izvedbo uskladitev z ZVKDS:
apneni obrizg
apneni grobi omet 2/3cm
apneni zalikan omet "brez faš" - po zidu 2/3cm
barva po izboru arhitekta in ZVKDS,
- 13 dodatna kamnitna jerta - profilacija (enaka obstoječim),
- 14 kamnitna jerta, štokana, kot okenski okvir 16x25 (enaka obstoječim),
- 15 kovana okenska rešetka (enaka obstoječim), vročecinkana, prašno barvana (mat črna).
- 16 okno iz masivnega lesa (hrast), trojna zasteklitev 4+16+4 (toplota prevodnost 1.1W/m²K) opremljena z dodatnim odkapom v barvi okna; vse izvedeno kot replika obstoječih oken, ustrezno zaščiteno proti vremenskim vplivom, barva po izboru arhitekta in ZVKDS,
- 17 kamnitna ierita, štokana, kot okenski okvir 16x27 (enaka obstoječim)
- 18 stik fasade s terenom prekinjen (preprečitev kapilarne vlage), detajl v dogovoru z ZVKDS


ARHITEKTURA FASADNI PAS FP 01 (notranji venec) - novo, 1:20

opombe
- vse mere kontrolirati na mestu in uskladiti s projektantom!
- vsi parapeti so merjeni od finalnega tlaka!

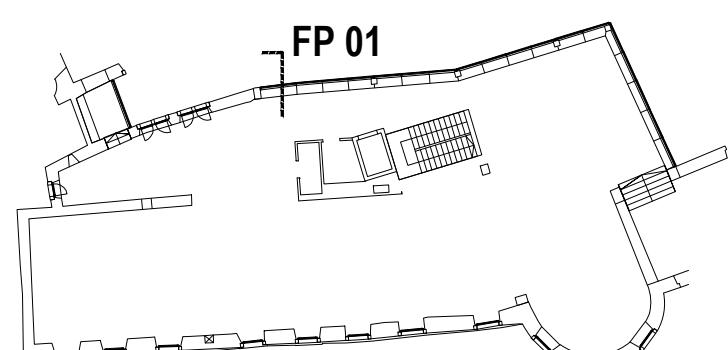


ARHİPELAG
ARHİPELAG D.O.O., TRGOVSKA ULICA 3, 6310 IZOLA, SLOVENIJA | t/f: +386/040 524 470

objekt / building	L-GST / GRAD ŠTANJEL / SP. PALACIJ - OVO
naročnik / investor	OBČINA KOMEN, Komen 86, 6223 Komen
vrsta projekta / type of project	(PZI) PROJEKT ZA IZVEDBO - OVOJ
vrsta načrta / type of plan	ARHITEKTURA / ARCHITECTURE
vsebina risbe / plan content	FASADNI PAS FP 01 - novo
merilo / scale	1/20
odgov. proj. / respons. proj. ma.	JERNEJ ŽIVIĆ univ.dipl.ing.arch. IZS A-1430
odgovorni projektant / respons. des.	JERNEJ ŽIVIĆ univ.dipl.ing.arch. IZS A-1430
projektant / designer	ARHİPELAG d.o.o., TRGOVSKA ULICA 3, 6310 IZOLA, SLOVENIJA
št.projekta / nr. of the plan	128-17
št.lista / nr. of the sheet	FP 01
datum / date	FEBRUAR 2017
sprememba / change	

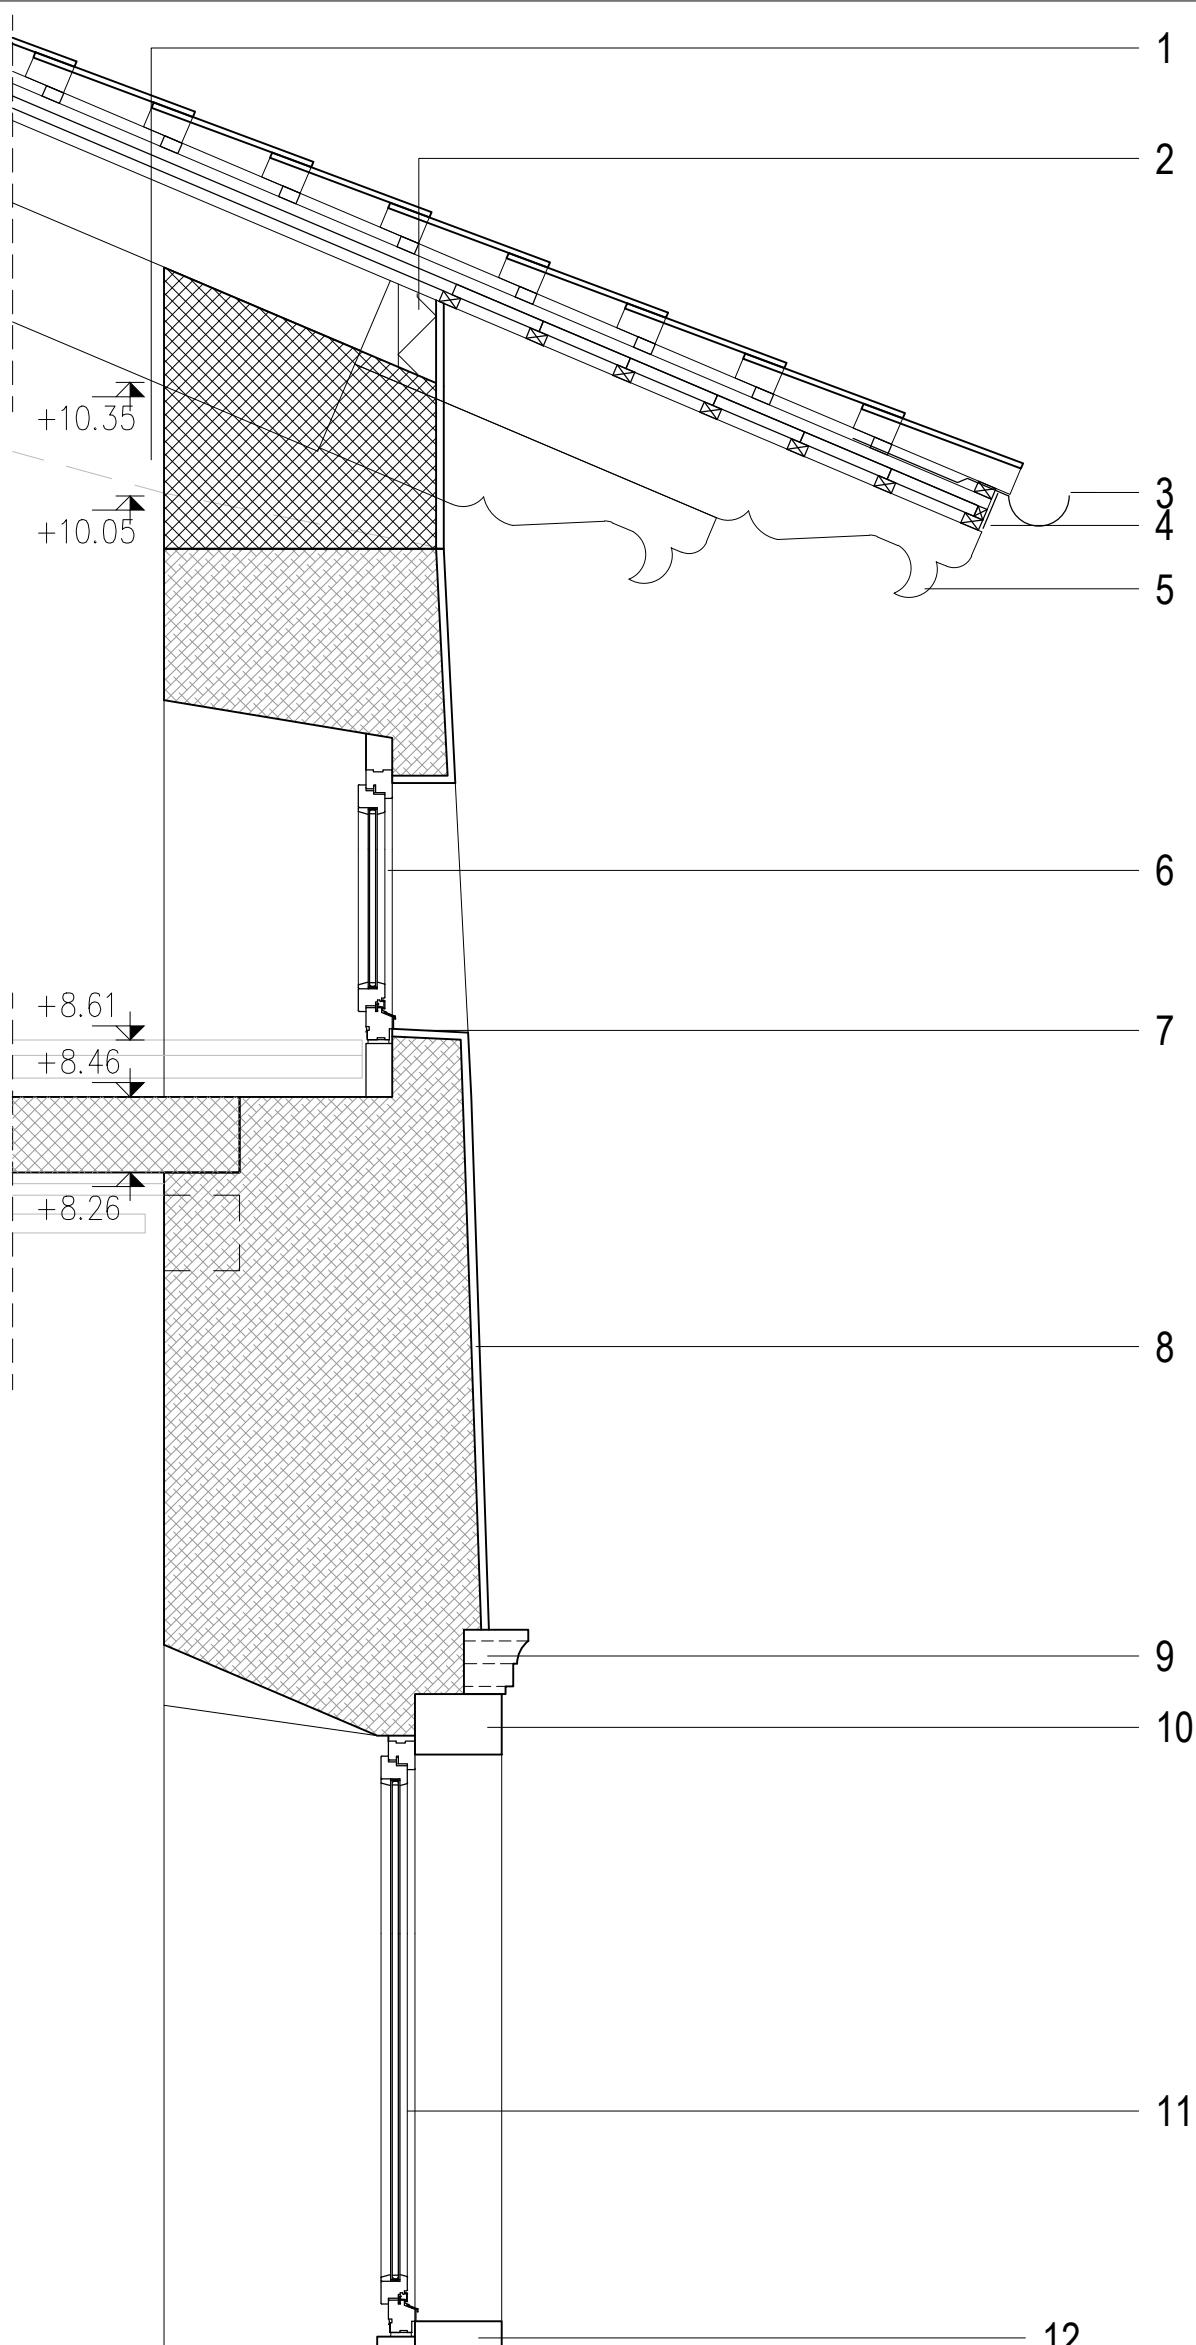


- 1 strešna konstrukcija (S1)
- pred izvedbo uskladitev z ZVKDS:
finalna kritina (opečnat korec) 7cm
nosilne letve kritine v preč. smeri 3/5cm
vzdolžne letve - zračni sloj 3/5cm
paropropustna folija Tyvek Solid
podskanje 2x3cm / planetē s podkonstrukcijo (glej sestave)
toplota izolacija URSA DF40 med špirovci 14/20cm
parna ovira Tyvek VCL
2 zaključek z XPS-om med špirovci,
3 bakren, klasičen polkožen žleb,
4 zaščitna mrežica, vročecinkana, pršnobarvana,
5 dvojna profilacija venca (detajl zunanjega vencal),
špirovec h=2x24cm (zunanji del),
6 okno iz masivnega lesa (hrast), trojna zasteklitev 4+16+4
(toplota prevodnost 1.1W/m²K) opremljen z dodatnim
odklopom v barvi okna; vse izvedeno kot replika obstoječih
oken, ustrezeno zaščiteni proti vremenskim vplivom, barva
po izboru arhitekta in ZVKDS,
7 zunanji del fasade (zunanja špaleta) izveden v min.
naklonu, zaščiteni proti vodi (odtekanje),
fasada (FP1)
8 pred izvedbo uskladitev z ZVKDS:
apneni obrizg
apneni grobi omet 2/3cm
apneni zalihan omet "brez faš" - po zidu 2/3cm
barva po izboru arhitekta in ZVKDS,
9 dodatna kamnitica jerta - profilacija (enaka obstoječim),
kamnitica jerta, štokana, kot okenski okvir 16x25 (enaka
obstoječim),
11 okno iz masivnega lesa (hrast), trojna zasteklitev 4+16+4
(toplota prevodnost 1.1W/m²K) opremljen z dodatnim
odklopom v barvi okna; vse izvedeno kot replika obstoječih
oken, ustrezeno zaščiteni proti vremenskim vplivom, barva
po izboru arhitekta in ZVKDS,
12 kamnitica jerta, štokana, kot okenski okvir 16x27 (enaka
obstoječim)
13 polkožni kamnit element - obstoječ,
fasada (FK1)
obiščen kamen, široko fugiranje,
kamnit zid - obstoječ


ARHITEKTURA FASADNI PAS FP 02 (zunanji venec) - novo, 1:20

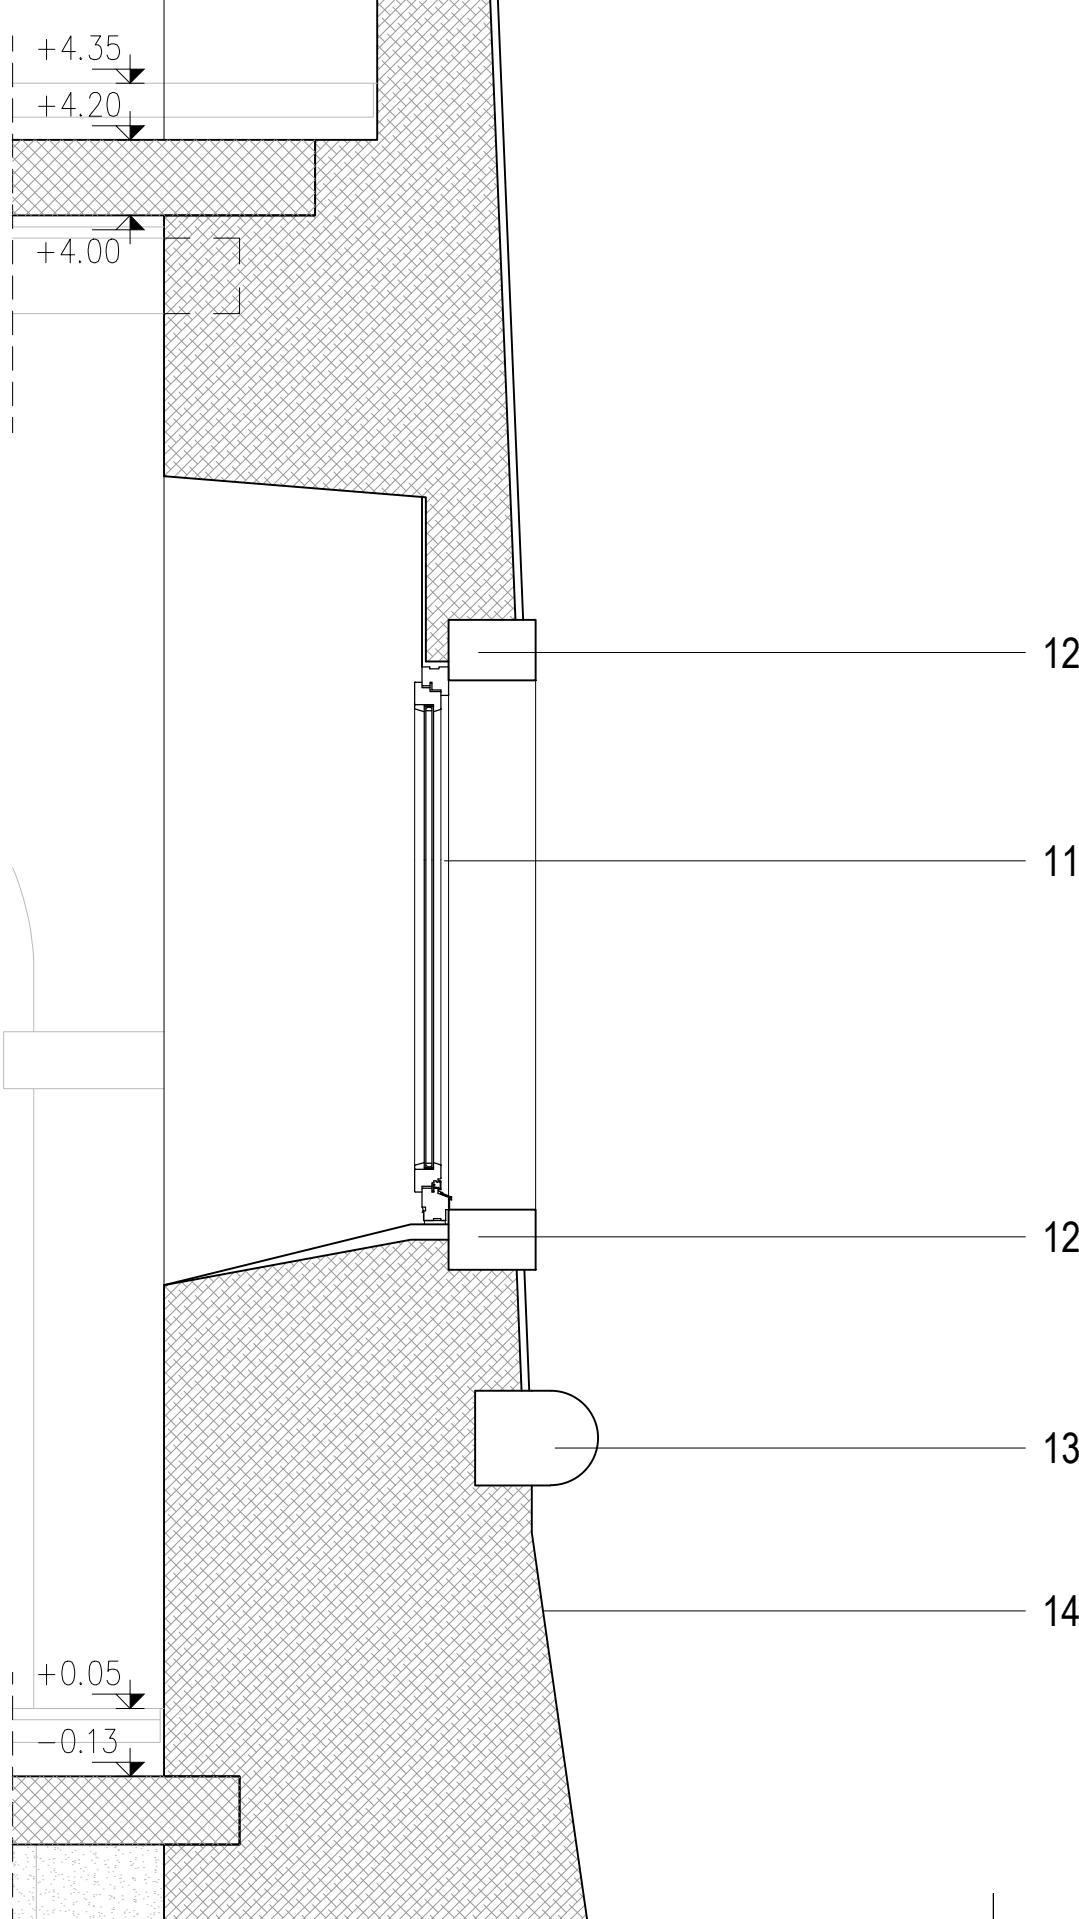

opombe
- vse mere kontrolirati na mestu in uskladiti s projektantom!
- vsi parapeti so merjeni od finalnega tlaka!

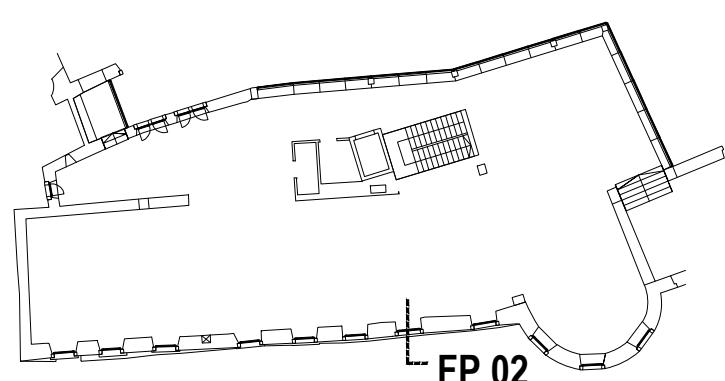

objekt / building	L-GST / GRAD ŠTANJEL / SP. PALACIJ - OVOJ
naročnik / investor	OBČINA KOMEN, Komen 86, 6223 Komen
vrsta projekta / type of project	(PZI) PROJEKT ZA IZVEDBO - OVOJ
vrsta načrta / type of plan	ARHITEKTURA / ARCHITECTURE
vsebina risbe / plan content	FASADNI PAS FP 02 - novo
merilo / scale	1/20
odgov. proj. / respons. proj. ma.	JERNEJ ŽIVIC univ.dipl.ing.arch. IZS A-1430
odgovorni projektant / respons. des.	JERNEJ ŽIVIC univ.dipl.ing.arch. IZS A-1430
projektant / designer	ARHipelag d.o.o., TRGOVSKA ULICA 3, 6310 IZOLA, SLOVENIJA
št.projekta / nr. of the plan	128-17
št.lista / nr. of the sheet	FP 02
datum / date	FEBRUAR 2017
sprememba / change	

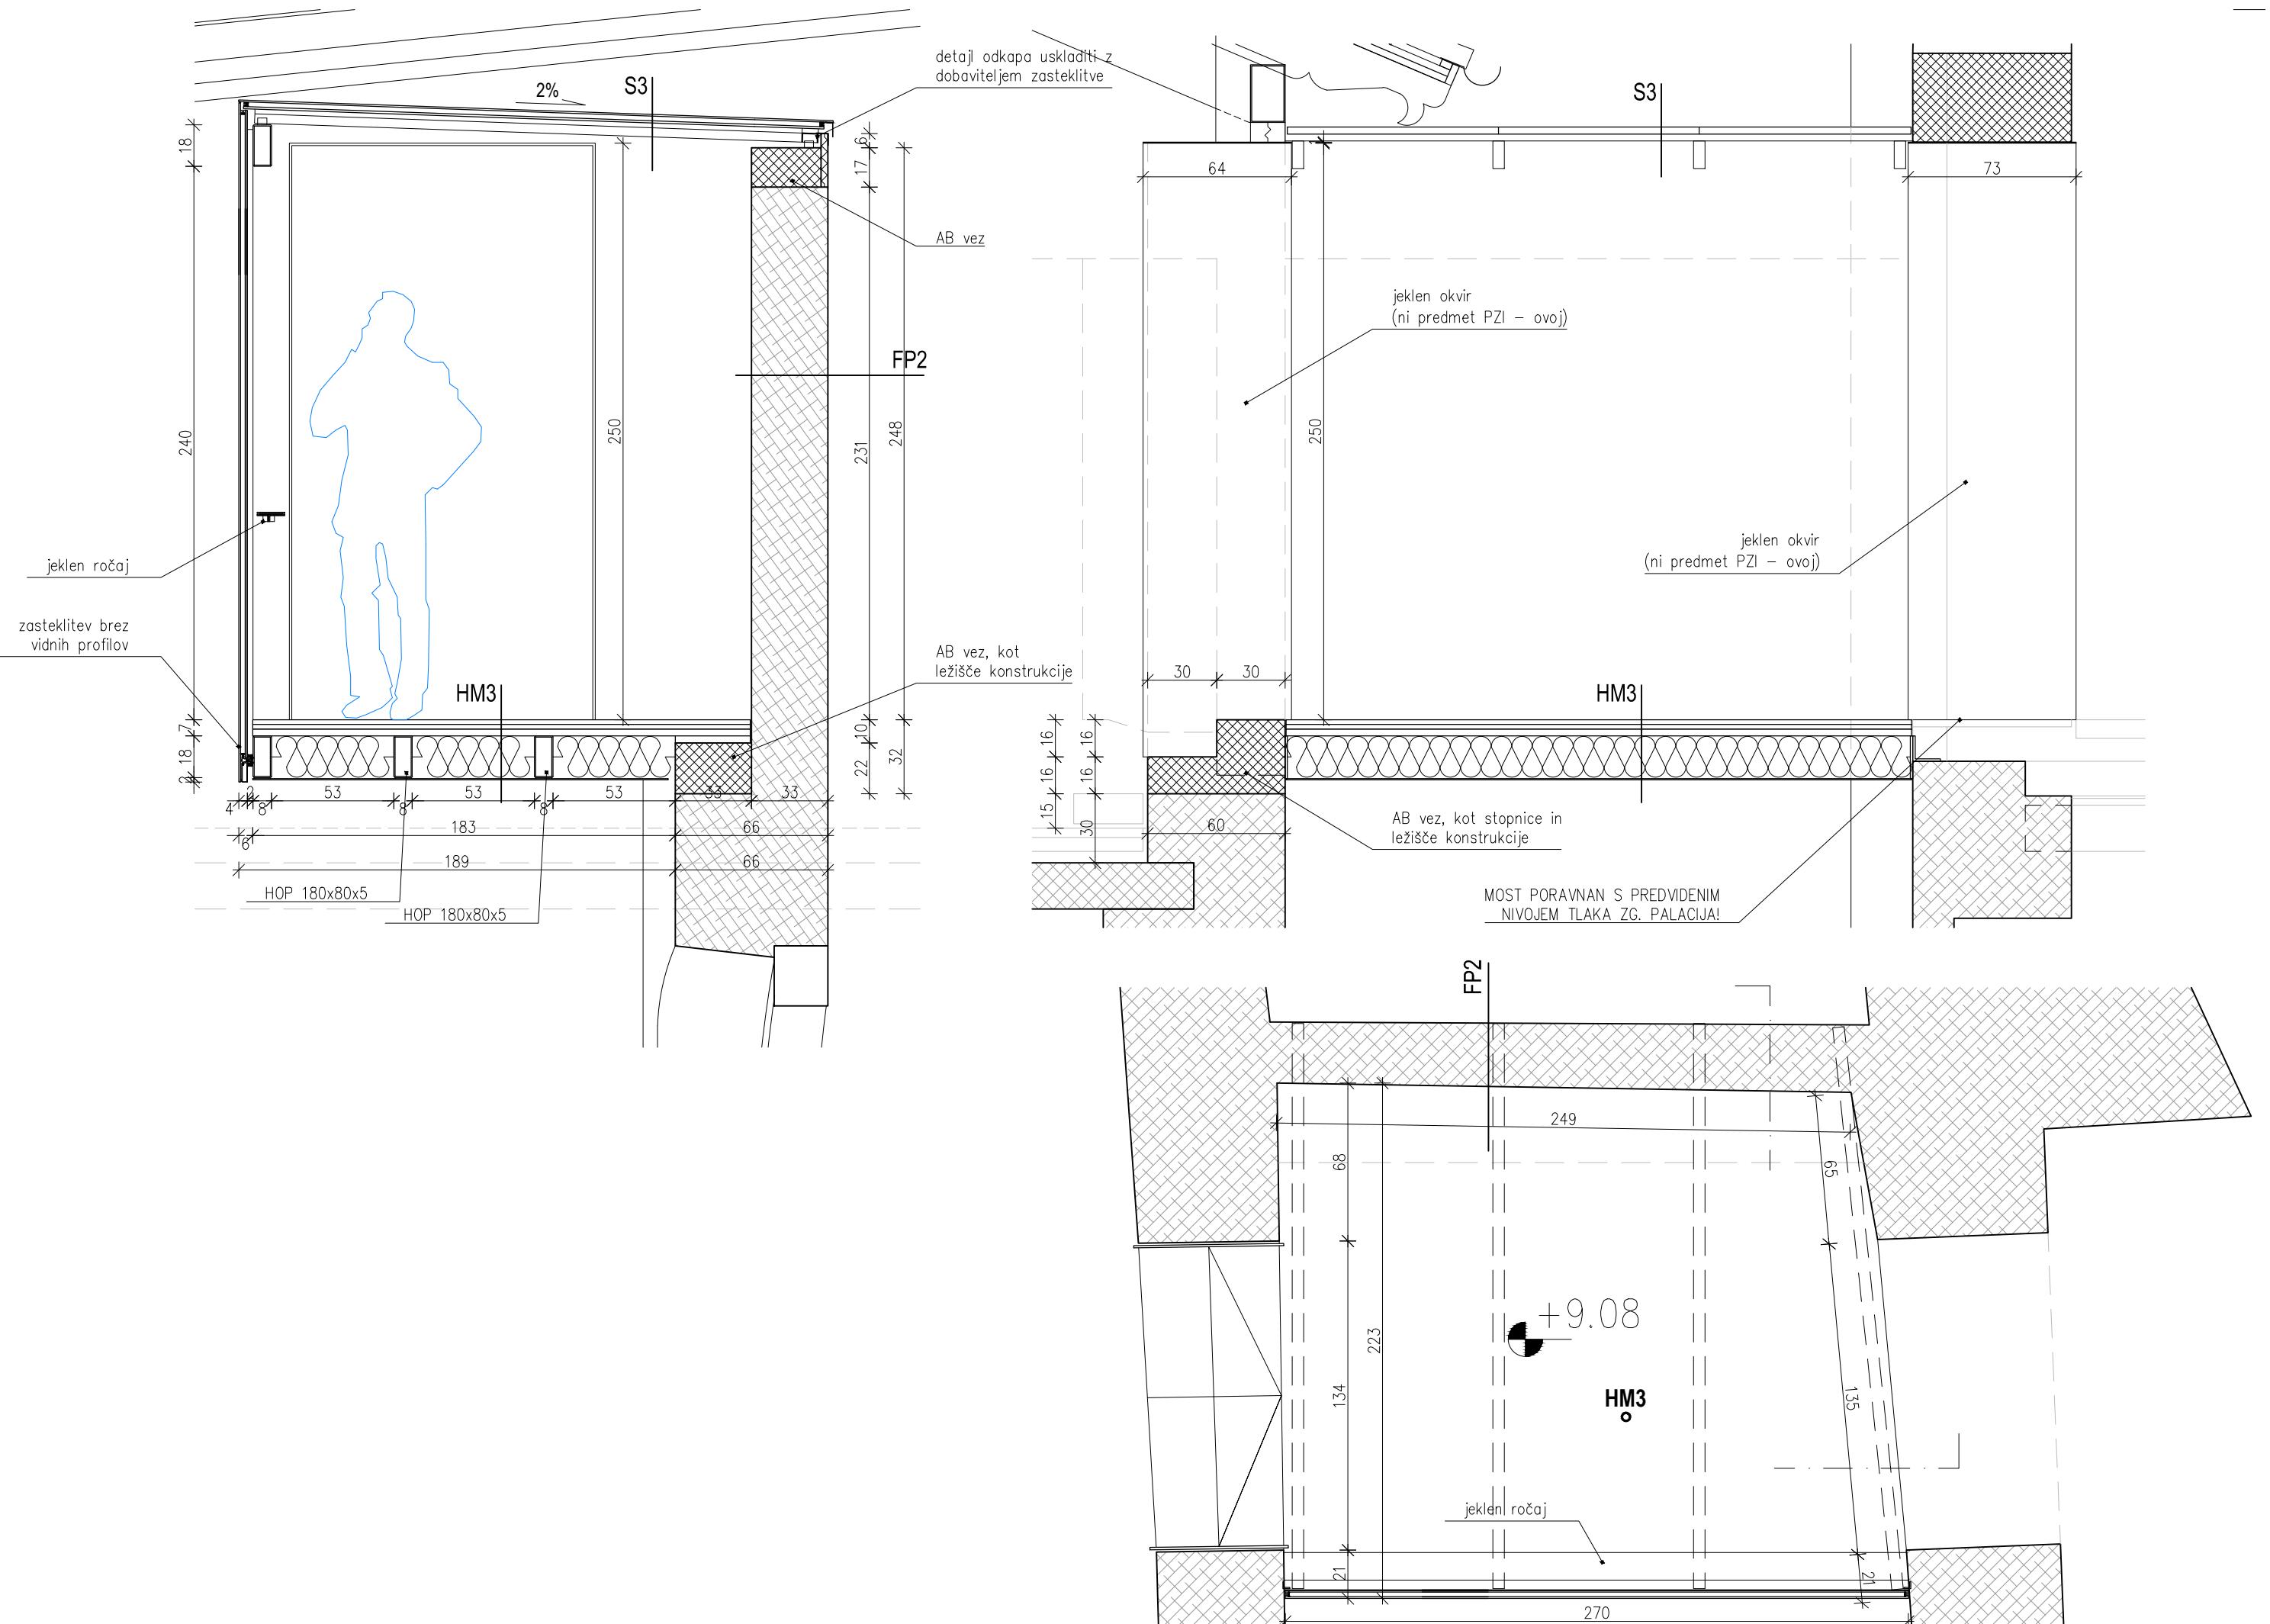

M01

oznaka / code

dimenija / dimension 270/223/288

količina / quantity 1

opis / description

- most, povezava med sp. in zg. palacijem,
- jeklena konstrukcija po projektu konstrukcij, nosilna konstrukcija iz profilov HOP 180x80x5, z ustreznim pritrdilnim materialom, vse vročecinkano in prašno barvano (mat črno),
- zasteklitev: fasada enodelna zasteklitev, streha trodelna zasteklitev,
- toploplotna prevodnost zastekliteve 1.1W/m2K,
- zasteklitev iz izolacijskega float stekla 4+16+4,
- oprema: ograja iz jeklenih profilov, zaščitna pločevina talne konstrukcije, vse vročecinkano in prašno barvano (mat črno),
- talna konstrukcija iz krizno vijacenih OSB plošč, vse na neoprenskih ležiščih,
- Z IZVEDBO STREŠNE KONSTRUKCIJE IN ZGORNJEGA AB VENCA MOSTU, SE PRIČNE PO IZVEDBI STREŠNE KONSTRUKCIJE STREHE SP. PALACIJA! (zaradi določitve točnih višin vseh dotednih elementov!)
- izvajalec iz dela delavnico dokumentacijo, ki jo potrdi projektant
- vse mere preveriti na mestu pred in po izvršenih gradbenih delih!

ARHipelag
ARHipelag D.O.O., TRGOVSKA ULICA 3, 6310 Izola, Slovenia // tlf. +386(0)40 524 470

načrt / plan ARHITEKTURA - SHEME PZI - OVOJ

merilo / scale 1:25

št./ime projekta / no./name fo the plan 128-17 L-GST - sp. palacij - ovoj

datum / date FEBRUAR 2017

oznaka / code

Ok-k1

dimenzijsa / dimension


20/20

količina / quantity



2

opis / description

- jeklen okenski okvir - barva po izboru arhitekta (mat črna - strukturalna), zidarska odprtina cca. 20/20cm
- sestavljen, vgradni jekleni okvir (vijačen), brez možnosti odpiranja, vroče cinkan, prašno barvan, s prekinitvijo topotnega mostu, topotna prevodnost okvirja 1.9W/m2K, zasteklitve 1.1W/m2K,
- zasteklitev iz izolacijskega float stekla 4+16+4,
- izvajalec izdela delavnško dokumentacijo, ki jo potrdi projektant
- vse mere preveriti na mestu pred in po izvršenih gradbenih delih!

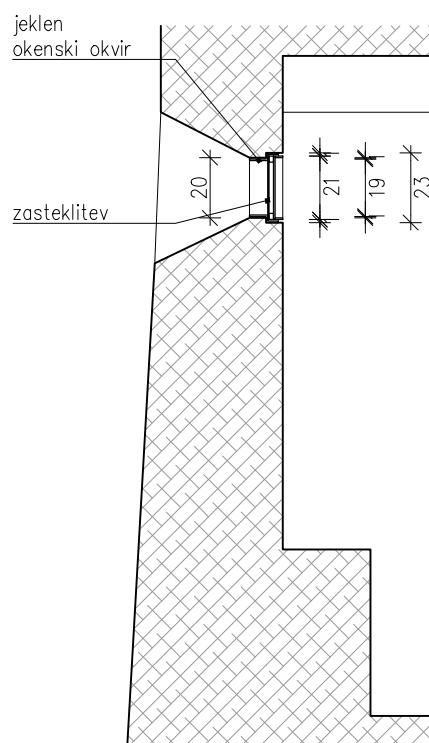

pogled z zunaj

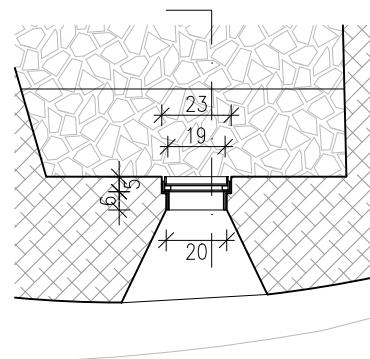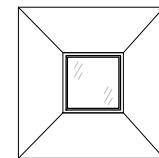

ARHİPELAG
ARHİPELAG D.O.O., TRGOVSKA ULICA 3, 6310 IZOLA, SLOVENIJA // tlf: +386(0)40 524 470

načrt / plan

ARHITEKTURA - SHEME PZI - OVOJ

merilo / scale

1:25

št./ime projekta / no./name fo the plan

128-17 L-GST - sp. palacij - ovoj

datum / date

FEBRUAR 2017

oznaka / code

Ok-p1

dimenzija / dimension


120/80

količina / quantity


1

opis / description

- dvokrilno leseno okno, zidarska odprtina 127/81cm,
 - lesen okenski okvir, masiven les (hrast), barva po izboru arhitekta,
 - okenski krili masiven les, odpiranje okoli vertikalne osi, eno krilo tudi ventus - po shemi,
 - topotna prevodnost oken 1.3W/m²K, zasteklitev 1.1W/m²K,
 - zasteklitev iz izolacijskega float stekla 4+16+4,
 - okovje in kljuka po izbiri arhitekta in smernicah ZVKDS,
 - kamnitna jerta: apnenec štokan, točne mere preveriti na mestu,
- izvajalec izdela delavnško dokumentacijo, ki jo potrdi projektant,
- vse mere preveriti na mestu pred in po izvršenih gradbenih delih!

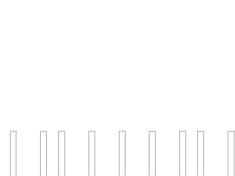

pogled z zunaj

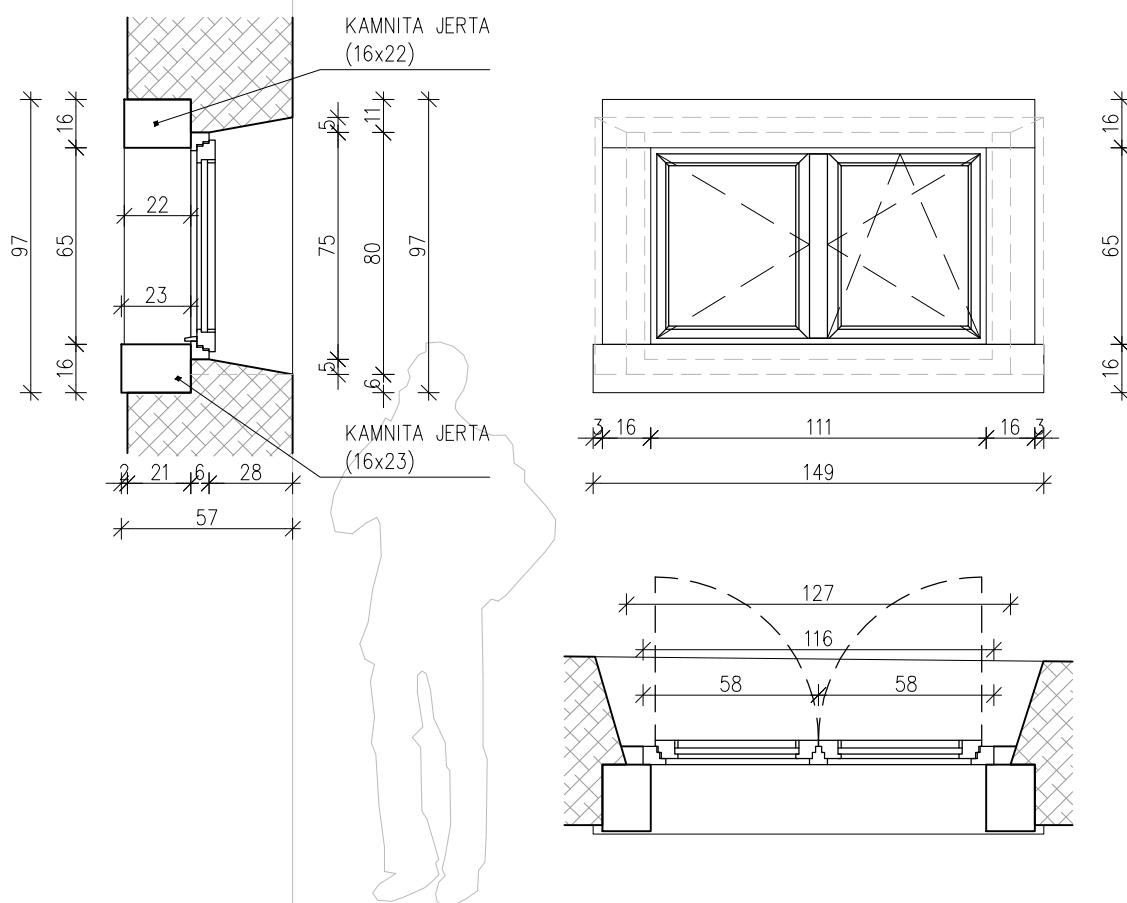

ARHİPELAG
ARHİPELAG D.O.O., TRGOVSKA ULICA 3, 6310 IZOLA, SLOVENIJA // tlf: +386(0)40 524 470

načrt / plan

ARHITEKTURA - SHEME PZI - OVOJ

merilo / scale

1:25

št./ime projekta / no./name fo the plan

128-17 L-GST - sp. palacij - ovoj

datum / date

FEBRUAR 2017

oznaka / code

Ok-p2

dimenija / dimension

20/100

količina / quantity



2

opis / description

- jeklen okenski okvir - barva po izboru arhitekta (mat črna - strukturalna), zidarska odprtina cca. 20/100cm
- sestavljen, vgradni jekleni okvir (vijačen), brez možnosti odpiranja, vroče cinkan, prašno barvan, s prekinitvijo topotnega mostu, topotna prevodnost okvirja 1.9W/m²K, zasteklitev 1.1W/m²K,
- zasteklitev iz izolacijskega float stekla 4+16+4,
- izvajalec izdela delavnško dokumentacijo, ki jo potrdi projektant
- vse mere preveriti na mestu pred in po izvršenih gradbenih delih!

jeklen
okenski okvir

pogled z zunaj

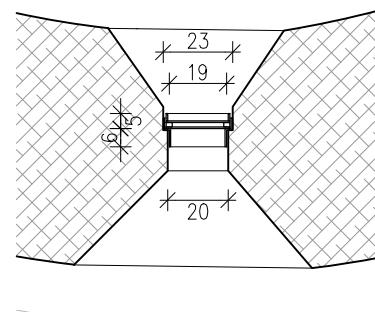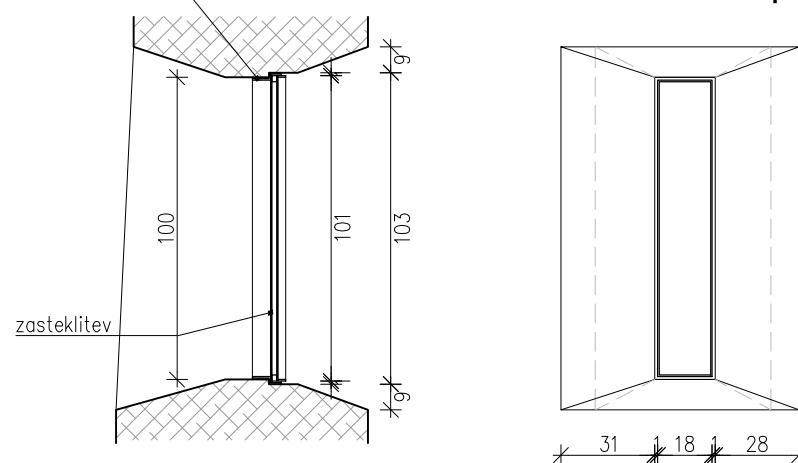

načrt / plan

ARHITEKTURA - SHEME PZI - OVOJ

merilo / scale

1:25

št./ime projekta / no./name fo the plan

128-17 L-GST - sp. palacij - ovoj

datum / date

FEBRUAR 2017

ARHipelag
ARHipelag d.o.o., Trgovska ulica 3, 6310 Izola, Slovenija // tlf: +386(0)40 524 470

oznaka / code

Ok-p3

dimenija / dimension

118/197

količina / quantity

1

opis / description


- dvokrilno leseno okno, zidarska odprtina 122/210cm,
- lesen okenski okvir, masiven les (hrast), barva po izboru arhitekta,
- okenski krili masiven les, odpiranje okoli vertikalne osi, eno krilo tudi
ventus - po shemi,
- topotna prevodnost oken 1.3W/m²K, zasteklitev 1.1W/m²K,
- zasteklitev iz izolacijskega float stekla 4+16+4,
- okovje in kljuka po izbiri arhitekta in smernicah ZVKDS,
- kamnitna jerta: apnenec štokan, točne mere preveriti na mestu, dodatna
jerta, profiliranje - po shemi,

- izvajalec izdelka delavnško dokumentacijo, ki jo potrdi projektant,
- vse mere preveriti na mestu pred in po izvršenih gradbenih delih!

DODATNA KAMNITA

JERTA, PROFILIRANJE
(17x17)

pogled z zunaj

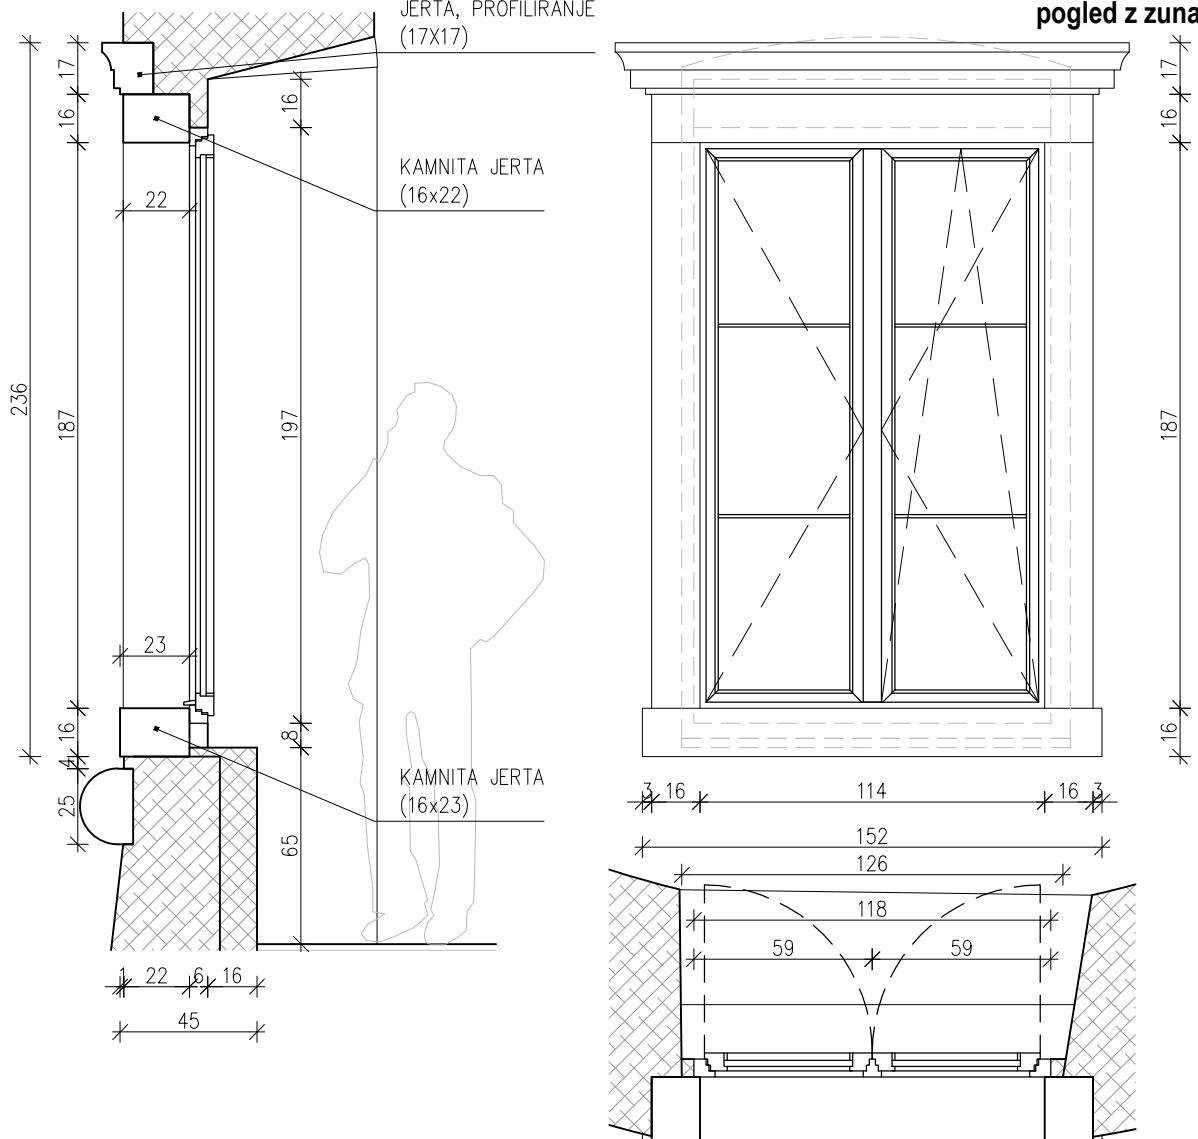

ARHipelag

ARHipelag D.O.O., TRGOVSKA ULICA 3, 6310 IZOLA, SLOVENIJA // tel: +386(0)40 524 470

načrt / plan

ARHITEKTURA - SHEME PZI - OVOJ

merilo / scale

1:25

št./ime projekta / no./name fo the plan

128-17 L-GST - sp. palacij - ovoj

datum / date

FEBRUAR 2017

oznaka / code

Ok-p4

dimenzija / dimension

118/152

količina / quantity

5


opis / description

- dvokrilno leseno okno, zidarska odprtina 118/154cm,
- lesen okenski okvir, masiven les (hrast), barva po izboru arhitekta,
- okenski krili masiven les, odpiranje okoli vertikalne osi, eno krilo tudi ventus - po shemi,
- topotna prevodnost oken 1.3W/m2K, zasteklitev 1.1W/m2K,
- zasteklitev iz izolacijskega float stekla 4+16+4,
- okovje in kljuka po izbiri arhitekta in smernicah ZVKDS,
- kamnitna jerta: apnenec štokan, točne mere preveriti na mestu, dodatna jerta, profiliranje - po shemi,

- izvajalec izdela delavnško dokumentacijo, ki jo potrdi projektant,
- vse mere preveriti na mestu pred in po izvršenih gradbenih delih!

DODATNA KAMNITA
JERTA, PROFILIRANJE
(17x17)

pogled z zunaj

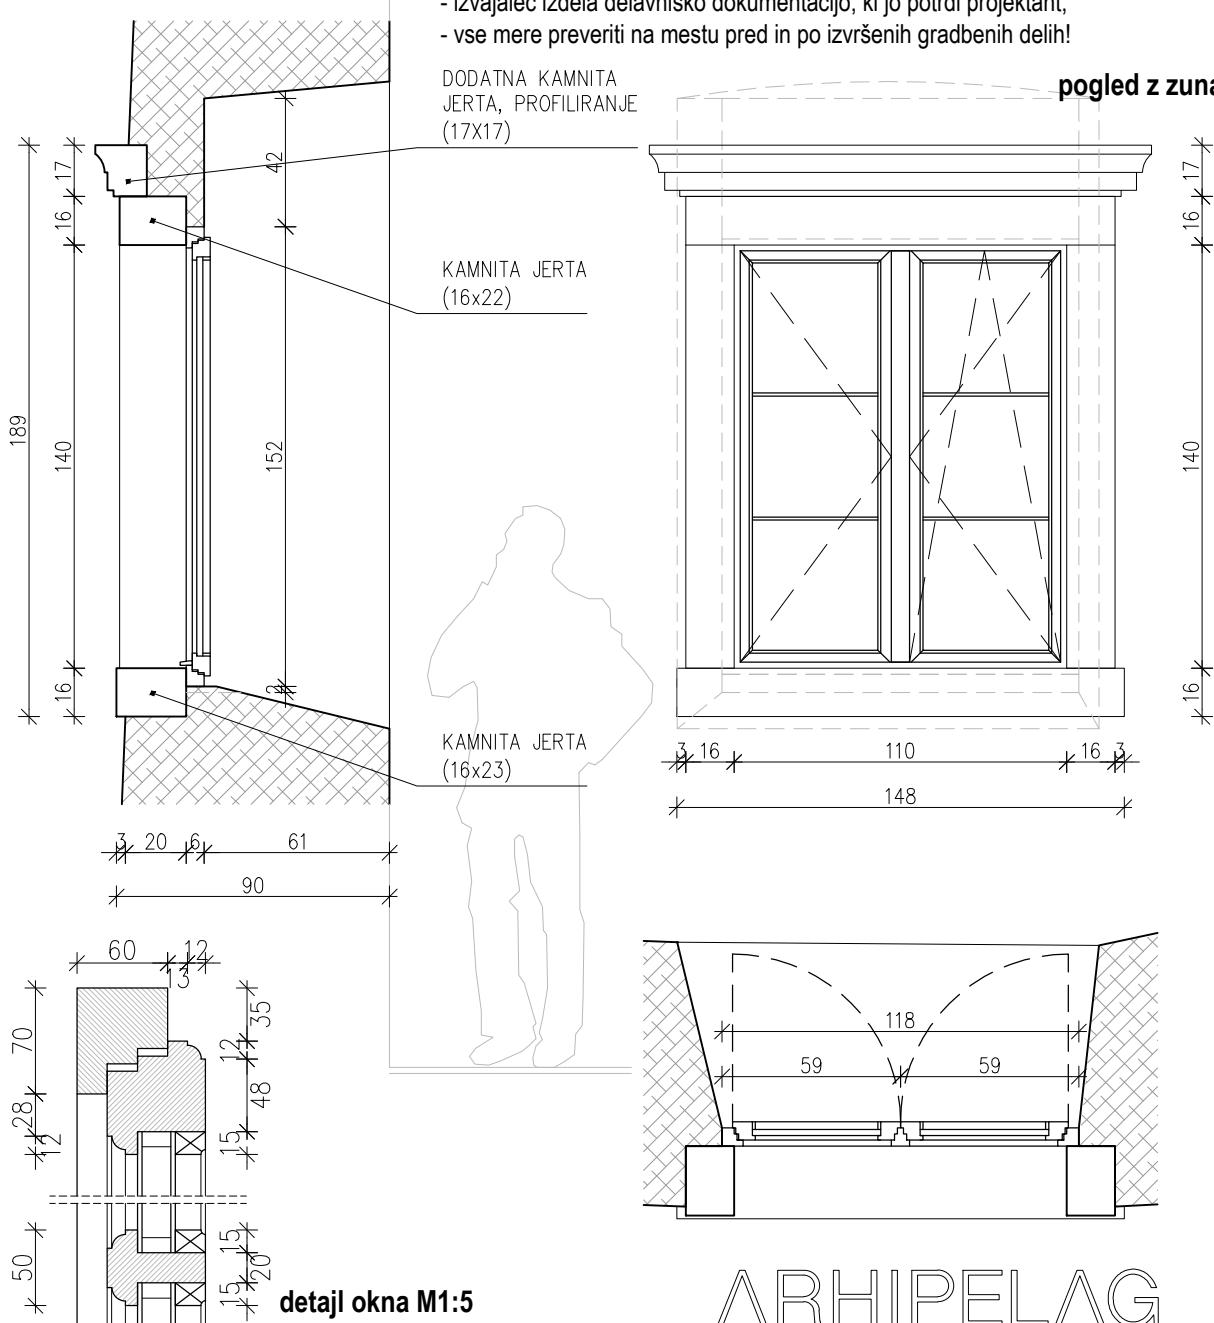

načrt / plan

ARHITEKTURA - SHEME PZI - OVOJ

merilo / scale

1:25

št./ime projekta / no./name fo the plan

128-17 L-GST - sp. palacij - ovoj

datum / date

FEBRUAR 2017

ARHİPELAG

ARHİPELAG D.O.O., TRGOVSKA ULICA 3, 6310 IZOLA, SLOVENIJA // tlf: +386(0)40 524 470

oznaka / code

Ok-p5

dimenzijsa / dimension


110/152

količina / quantity

2

opis / description

- dvokrilno leseno okno, zidarska odprtina 125/154cm,
- lesen okenski okvir, masiven les (hrast), barva po izboru arhitekta,
- okenski krili masiven les, odpiranje okoli vertikalne osi, eno krilo tudi ventus - po shemi,
- topotna prevodnost oken 1.3W/m2K, zasteklitev 1.1W/m2K,
- zasteklitev iz izolacijskega float stekla 4+16+4,
- okovje in kljuka po izbiri arhitekta in smernicah ZVKDS,
- kamnitna jerta: apnenec štokan, točne mere preveriti na mestu, dodatna jerta, profiliranje - po shemi,
- izvajalec izdela delavnško dokumentacijo, ki jo potrdi projektant,
- vse mere preveriti na mestu pred in po izvršenih gradbenih delih!

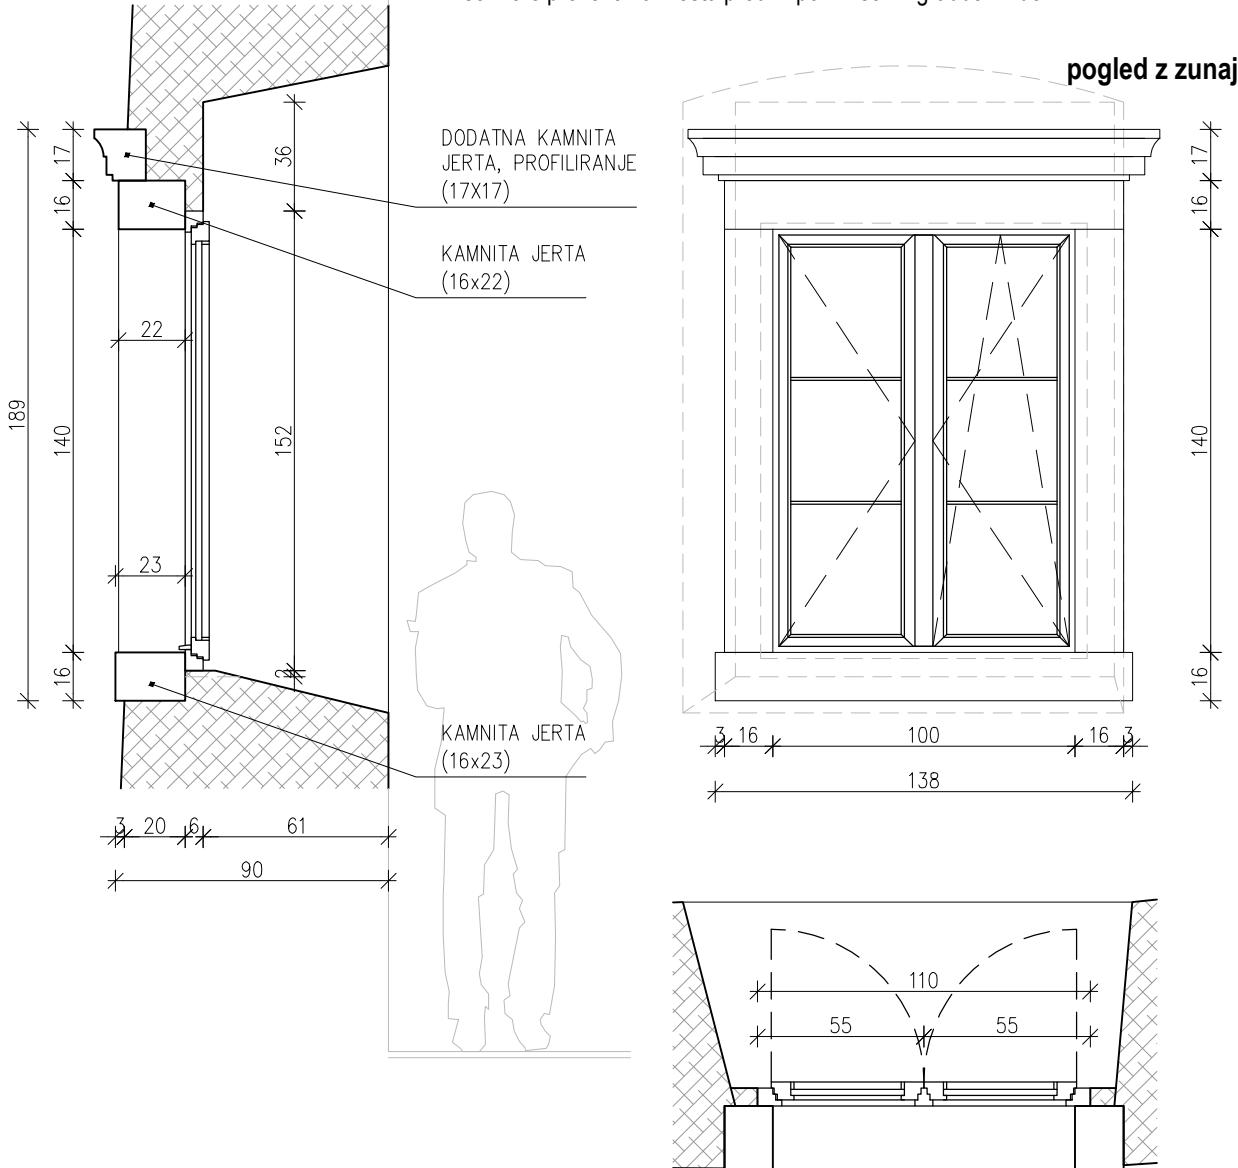

ARHipelag

ARHipelag D.O.O., TRGOVSKA ULICA 3, 6310 IZOLA, SLOVENIJA // tlf: +386(0)40 524 470

načrt / plan

ARHITEKTURA - SHEME PZI - OVOJ

merilo / scale

1:25

št./ime projekta / no./name fo the plan

128-17 L-GST - sp. palacij - ovoj

datum / date

FEBRUAR 2017

oznaka / code

Ok-n1

dimenija / dimension


120/188

količina / quantity

3 (*od teh eno okno z rešetko)

opis / description

- dvokrilno leseno okno, zidarska odprtina 120/188cm,
- lesen okenski okvir, masiven les (hrast), barva po izboru arhitekta,
- okenski krili masiven les, odpiranje okoli vertikalne osi, eno krilo tudi ventus - po shemi,
- topotna prevodnost oken 1.3W/m²K, zasteklitev 1.1W/m²K,
- zasteklitev iz izolacijskega float stekla 4+16+4,
- okovje in kljuka po izbiri arhitekta in smernicah ZVKDS,
- kamnita jerta: apnenec štokan, točne mere preveriti na mestu, dodatna jerta, profiliranje - po shemi,
- kovana okenska rešetka - po shemi, barva po izbiri arhitekta (mat črna),
- izvajalec izdela delavnško dokumentacijo, ki jo potrdi projektant,
- vse mere preveriti na mestu pred in po izvršenih gradbenih delih!

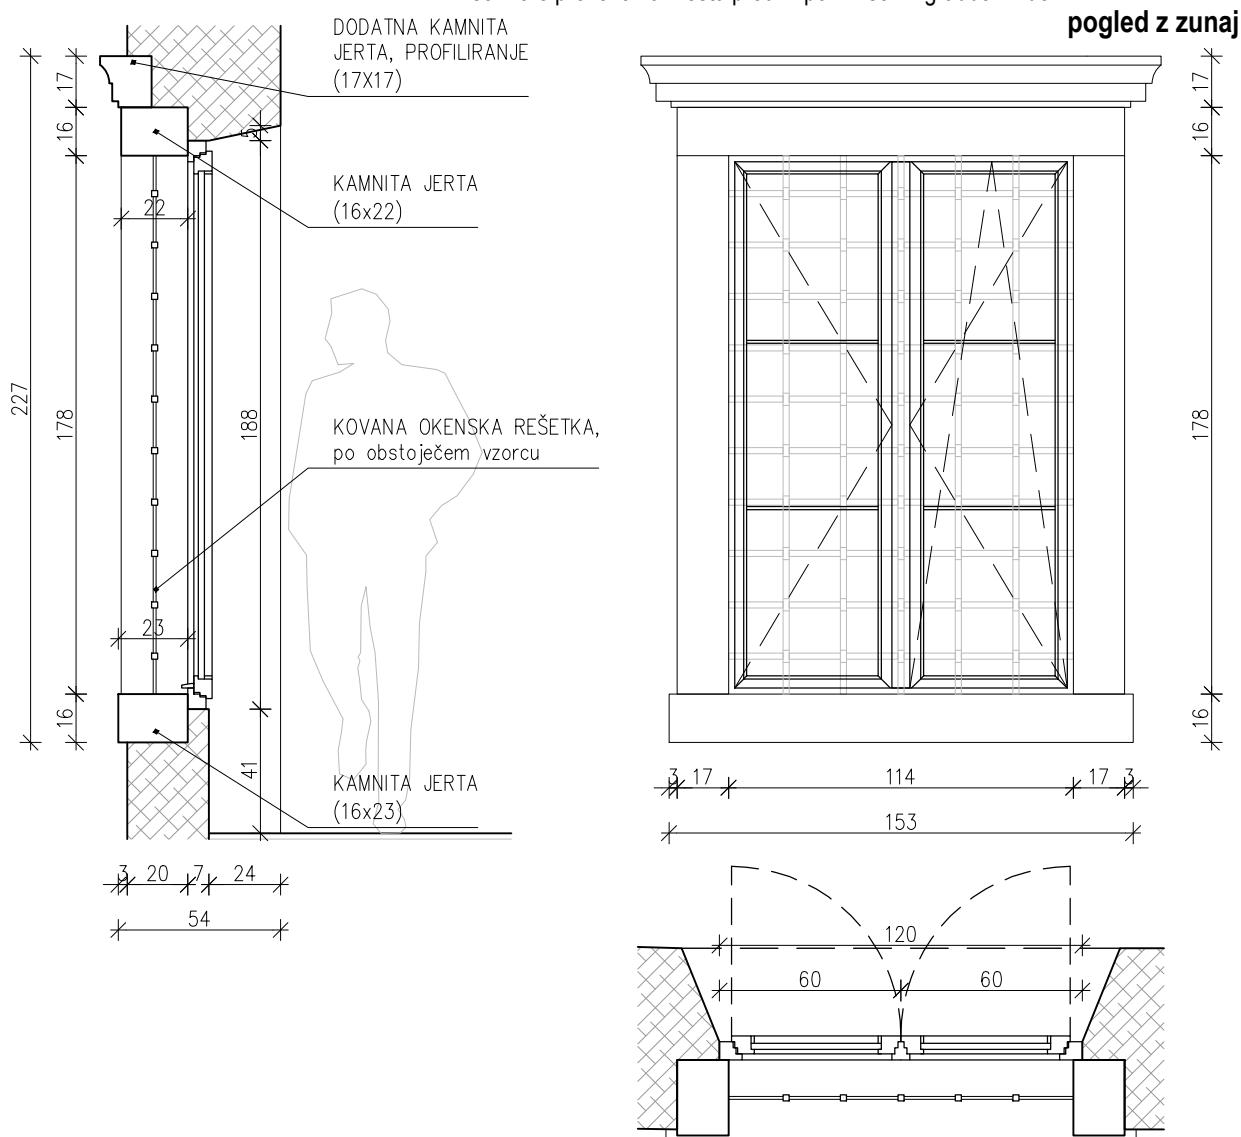

ARHipelag
ARHipelag D.O.O., TRGOVSKA ULICA 3, 6310 IZOLA, SLOVENIJA // tel: +386(0)40 524 470

načrt / plan

ARHITEKTURA - SHEME PZI - OVOJ

merilo / scale

1:25

št./ime projekta / no./name fo the plan

128-17 L-GST - sp. palacij - ovoj

datum / date

FEBRUAR 2017

oznaka / code

Ok-n2

dimenija / dimension

110/188


količina / quantity

1

opis / description

- dvokrilno leseno okno, zidarska odprtina 119/193cm,
- lesen okenski okvir, masiven les (hrast), barva po izboru arhitekta,
- okenski krili masiven les, odpiranje okoli vertikalne osi, eno krilo tudi ventus - po shemi,
- topotna prevodnost oken 1.3W/m²K, zasteklitev 1.1W/m²K,
- zasteklitev iz izolacijskega float stekla 4+16+4,
- okovje in kljuka po izboru arhitekta in smernicah ZVKDS,
- kamnita jerta: apnenec štokan, točne mere preveriti na mestu, dodatna jerta, profiliranje - po shemi,
- kovana okenska rešetka - po shemi, barva po izboru arhitekta (mat črna),
- izvajalec izdela delavnško dokumentacijo, ki jo potrdi projektant,
- vse mere preveriti na mestu pred in po izvršenih gradbenih delih!

pogled z zunaj

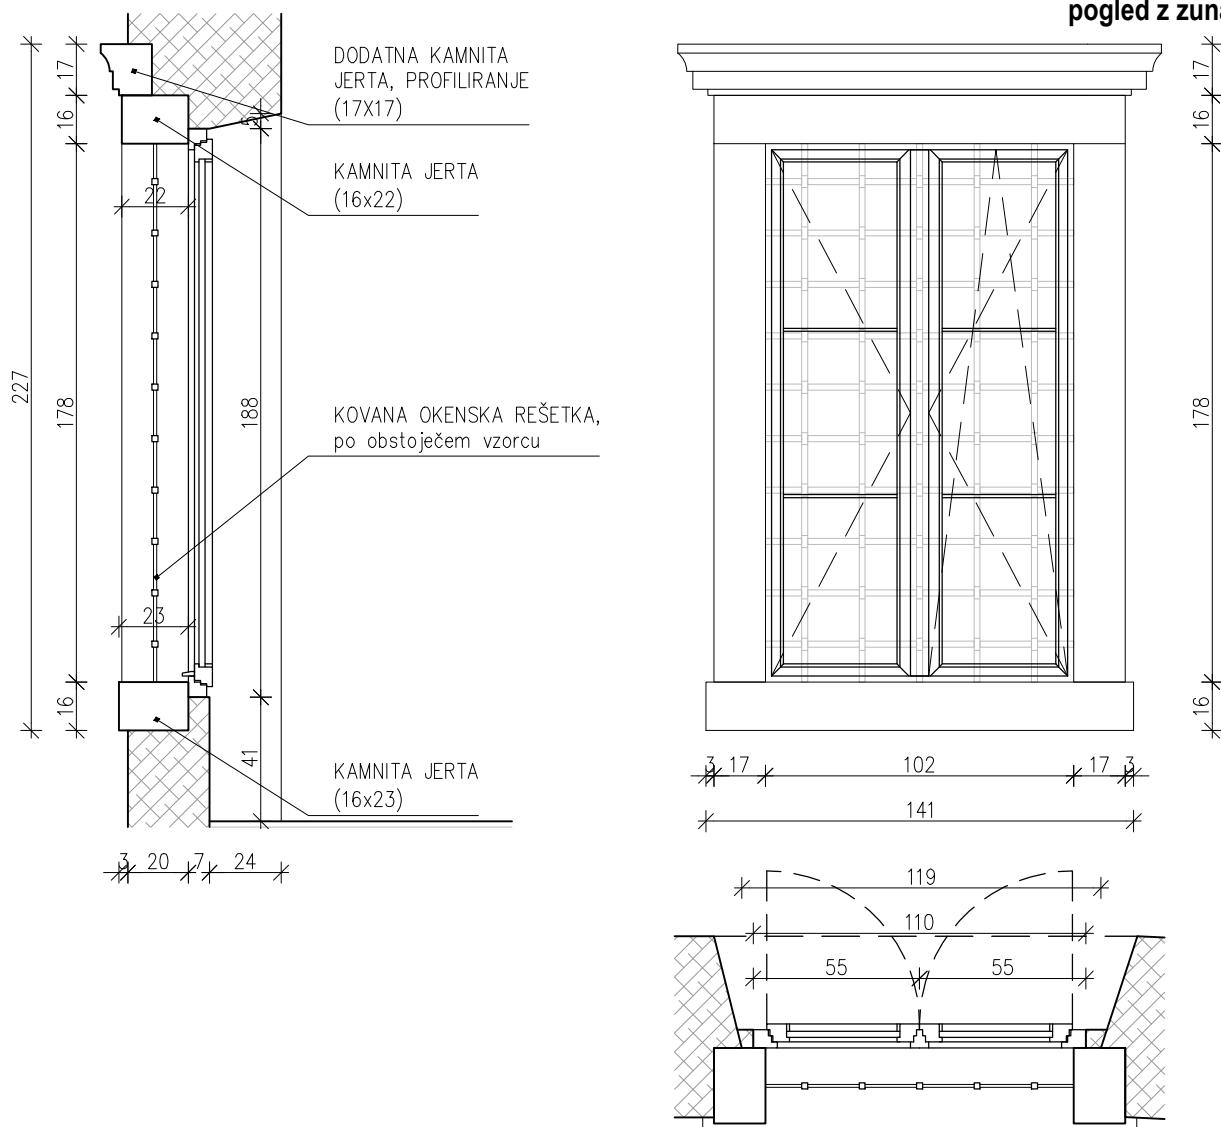

ARHipelag

ARHipelag D.O.O., TRGOVSKA ULICA 3, 6310 IZOLA, SLOVENIJA // tel: +386(0)40 524 470

načrt / plan

ARHITEKTURA - SHEME PZI - OVOJ

merilo / scale

1:25

št./ime projekta / no./name fo the plan

128-17 L-GST - sp. palacij - ovoj

datum / date

FEBRUAR 2017

oznaka / code

Ok-n3

dimenija / dimension

118/198


količina / quantity

1

opis / description

- dvokrilno leseno okno, zidarska odprtina 128/200cm,
- lesen okenski okvir, masiven les (hrast), barva po izboru arhitekta,
- okenski krili masiven les, odpiranje okoli vertikalne osi, eno krilo tudi ventus - po shemi,
- topotna prevodnost oken 1.3W/m2K, zasteklitev 1.1W/m2K,
- zasteklitev iz izolacijskega float stekla 4+16+4,
- okovje in kljuka po izbiri arhitekta in smernicah ZVKDS,
- kamnita jerta: apnenec štokan, točne mere preveriti na mestu, dodatna jerta, profiliranje - po shemi,
- kovana okenska rešetka - po shemi, barva po izbiri arhitekta (mat črna),
- izvajalec izdela delavnško dokumentacijo, ki jo potrdi projektant,
- vse mere preveriti na mestu pred in po izvršenih gradbenih delih!

pogled z zunaj

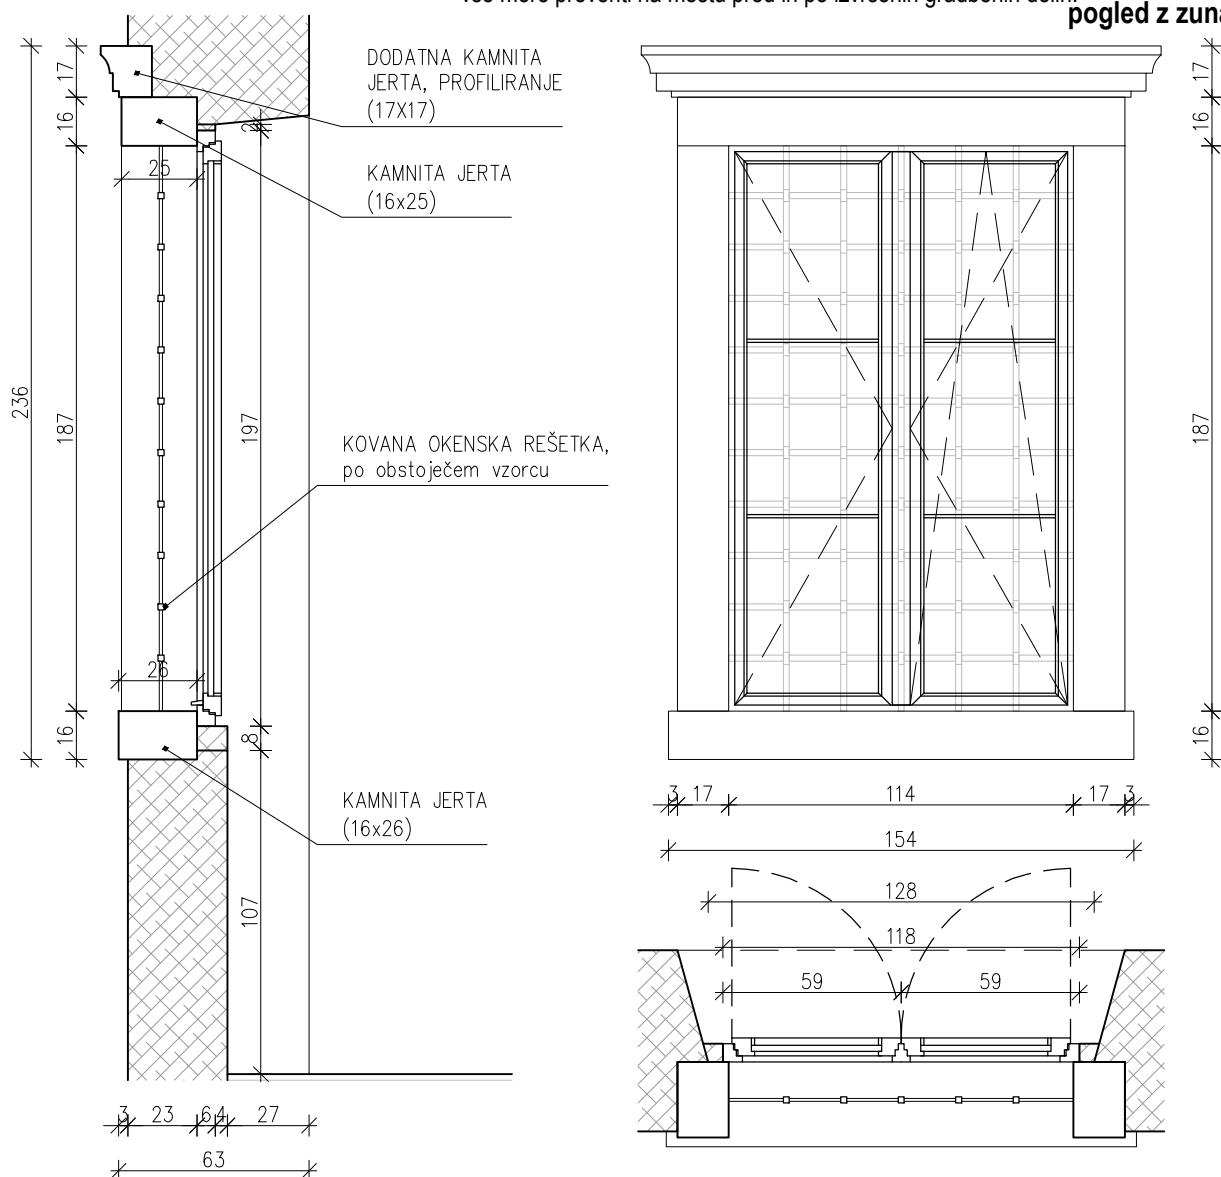

ARHİPELAG

ARHİPELAG D.O.O., TRGOVSKA ULICA 3, 6310 IZOLA, SLOVENIJA // tlf: +386(0)40 524 470

načrt / plan

ARHITEKTURA - SHEME PZI - OVOJ

merilo / scale

1:25

št./ime projekta / no./name fo the plan

128-17 L-GST - sp. palacij - ovoj

datum / date

FEBRUAR 2017

oznaka / code

Ok-n4

dimenija / dimension

110/198

količina / quantity


2

opis / description

- dvokrilno leseno okno, zidarska odprtina 124/200cm,
- lesen okenski okvir, masiven les (hrast), barva po izboru arhitekta,
- okenski krili, masiven les, odpiranje okoli vertikalne osi, eno krilo tudi ventus - po shemi,
- topotna prevodnost oken 1.3W/m2K, zasteklitev 1.1W/m2K,
- zasteklitev iz izolacijskega float stekla 4+16+4,
- okovje in kljuka po izbiri arhitekta in smernicah ZVKDS,
- kamnitna jerta: apnenec štokan, točne mere preveriti na mestu, dodatna jerta, profiliranje - po shemi,
- kovana okenska rešetka - po shemi, barva po izbiri arhitekta (mat črna),

- izvajalec izdela delavnško dokumentacijo, ki jo potrdi projektant,
- vse mere preveriti na mestu pred in po izvršenih gradbenih delih!

pogled z zunaj

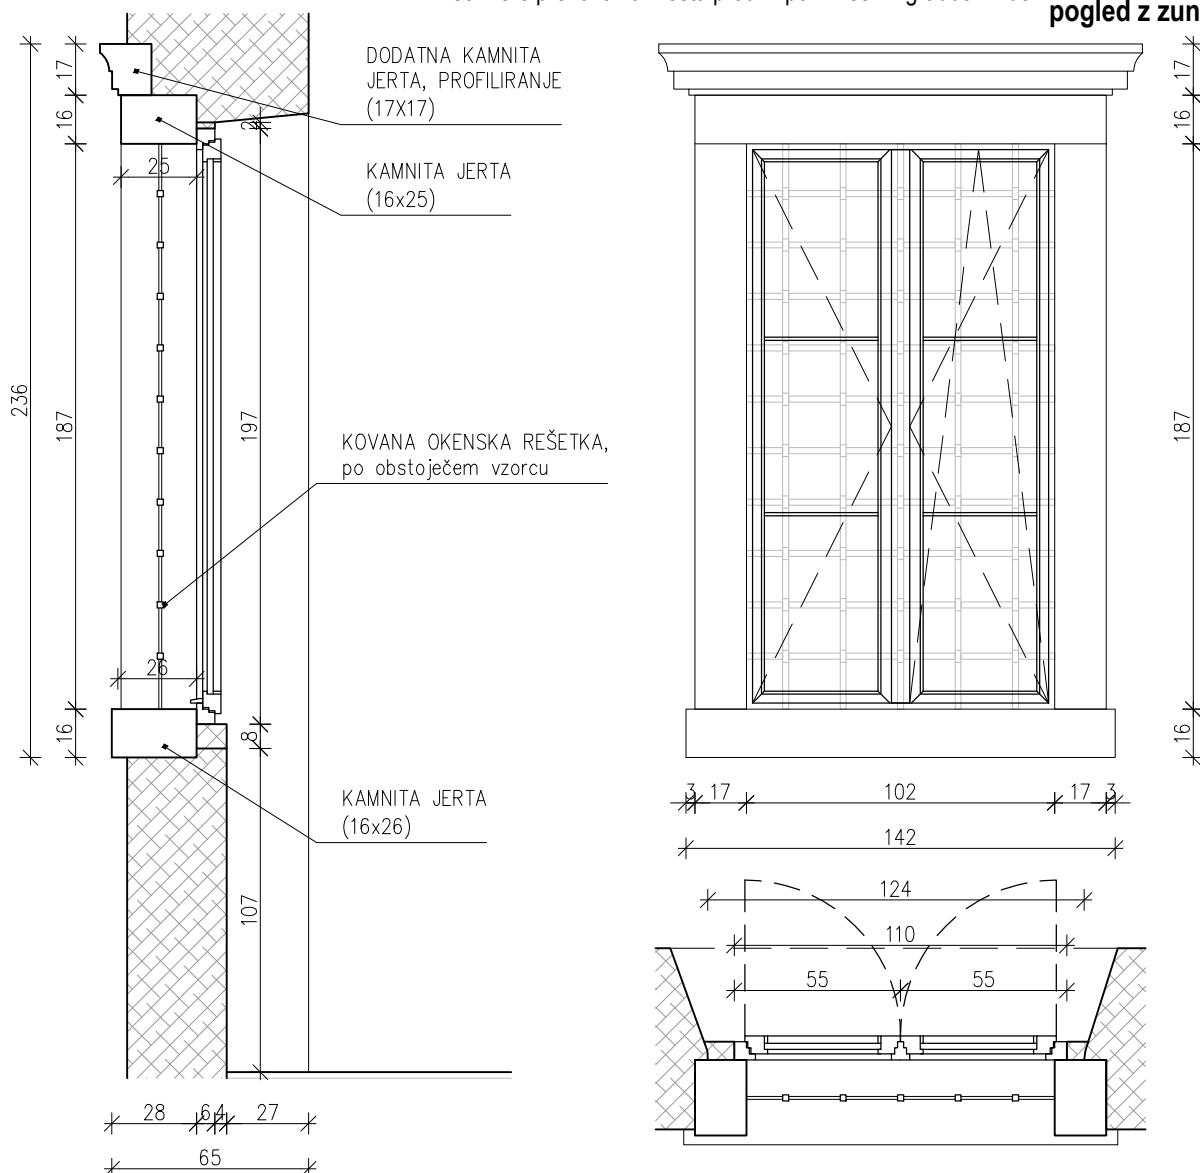

ARHİPELAG

ARHİPELAG D.O.O., TRGOVSKA ULICA 3, 6310 IZOLA, SLOVENIJA // tlf: +386(0)40 524 470

načrt / plan

ARHITEKTURA - SHEME PZI - OVOJ

merilo / scale

1:25

št./ime projekta / no./name fo the plan

128-17 L-GST - sp. palacij - ovoj

datum / date

FEBRUAR 2017

oznaka / code

Ok-n5

dimenzija / dimension


70/70

količina / quantity

3

opis / description

- enokrilno leseno okno, zidarska odprtina 77/85cm,
- lesen okenski okvir, masiven les (hrast), barva po izboru arhitekta,
- okensko krilo, masiven les, odpiranje okoli vertikalne osi ter ventus - po shemi,
- toplotna prevodnost oken 1.3W/m2K, zasteklitev 1.1W/m2K,
- zasteklitev iz izolacijskega float stekla 4+16+4,
- okovje in kljuka po izbiri arhitekta in smernicah ZVKDS,
- kamnitna jerta: apnenec štokan, točne mere preveriti na mestu, dodatna jerta, profiliranje - po shemi,
- kovana okenska rešetka - po shemi, barva po izbiri arhitekta (mat črna),
- izvajalec izdela delavnško dokumentacijo, ki jo potrdi projektant,
- vse mere preveriti na mestu pred in po izvršenih gradbenih delih!

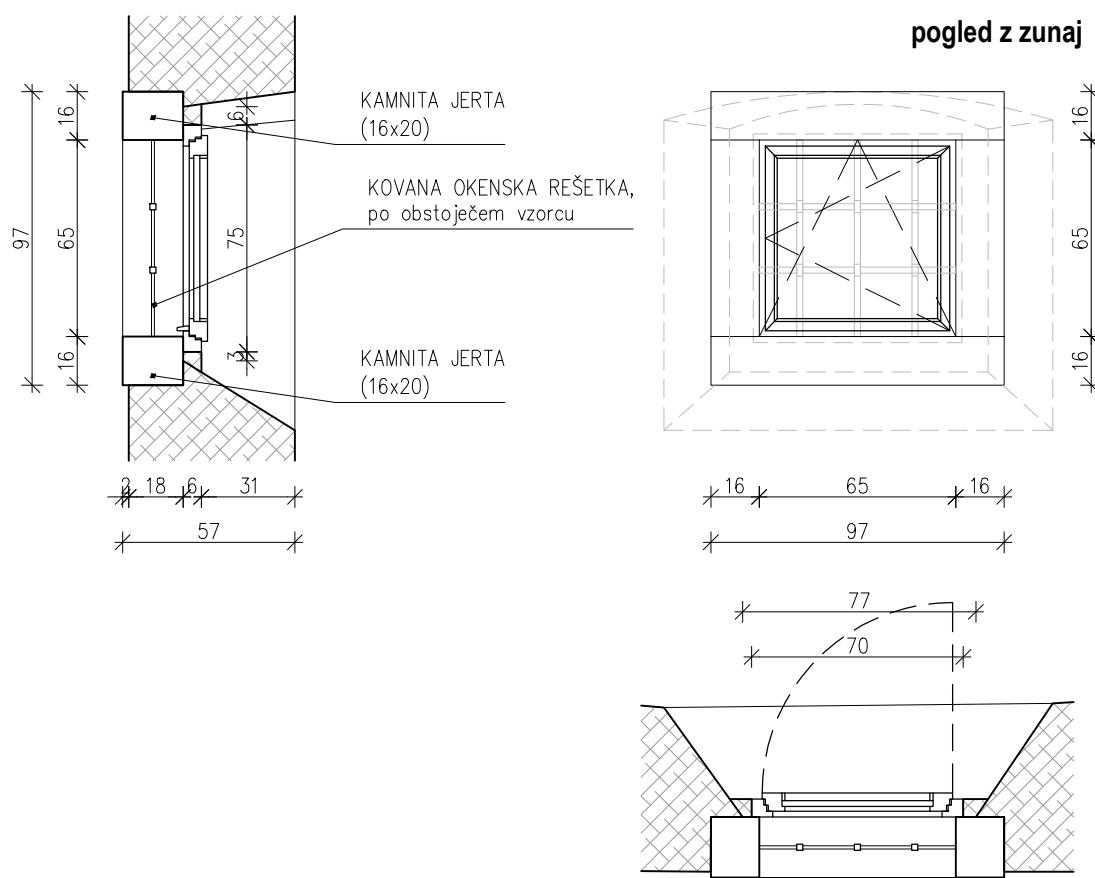

ARHİPELAG
ARHİPELAG D.O.O., TRGOVSKA ULICA 3, 6310 IZOLA, SLOVENIJA // tlf: +386(0)40 524 470

načrt / plan

ARHITEKTURA - SHEME PZI - OVOJ

merilo / scale

1:25

št./ime projekta / no./name fo the plan

128-17 L-GST - sp. palacij - ovoj

datum / date

FEBRUAR 2017

oznaka / code

Ok-n6

dimenija / dimension

110/160

količina / quantity


8

opis / description

- dvokrilno leseno okno, zidarska odprtina 122/172cm,
- lesen okenski okvir, masiven les (hrast), barva po izboru arhitekta,
- okenski krili, masiven les, odpiranje okoli vertikalne osi, eno krilo tudi
ventus - po shemi,
- topotna prevodnost oken 1.3W/m²K, zasteklitev 1.1W/m²K,
- zasteklitev iz izolacijskega float stekla 4+16+4,
- okovje in kljuka po izbiri arhitekta in smernicah ZVKDS,
- kamnita jerta: apnenec štokan, točne mere preveriti na mestu, dodatna
jerta, profiliranje - po shemi,

- izvajalec izdela delavnško dokumentacijo, ki jo potrdi projektant,
- vse mere preveriti na mestu pred in po izvršenih gradbenih delih!

pogled z zunaj

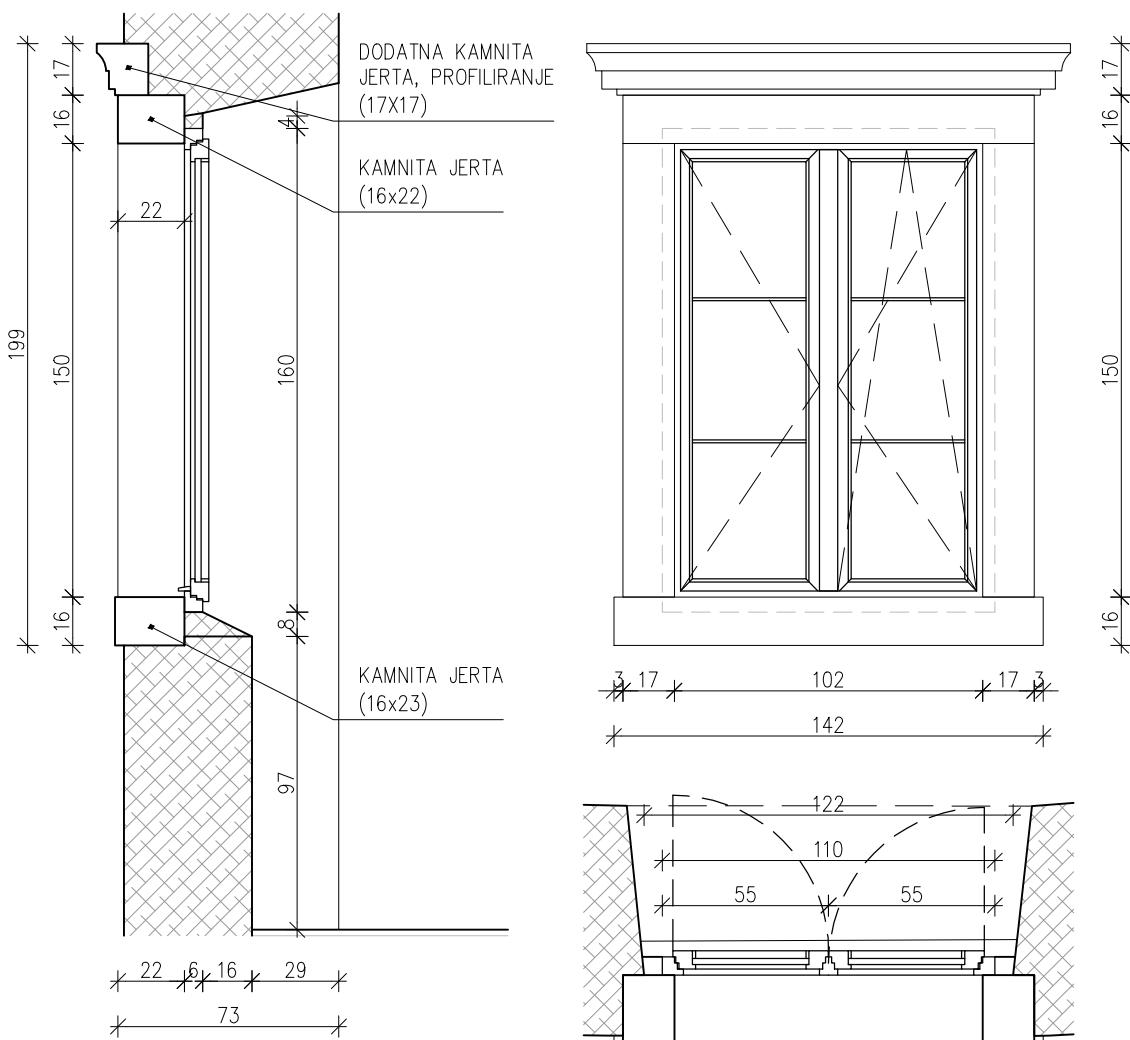

ARHipelag
ARHipelag D.O.O., TRGOVSKA ULICA 3, 6310 IZOLA, SLOVENIJA // tlf: +386(0)40 524 470

načrt / plan

ARHITEKTURA - SHEME PZI - OVOJ

merilo / scale

1:25

št./ime projekta / no./name fo the plan

128-17 L-GST - sp. palacij - ovoj

datum / date

FEBRUAR 2017

oznaka / code

Ok-n7

dimenzija / dimension

118/192


količina / quantity

3

opis / description

- dvokrilno leseno okno, zidarska odprtina 122/203cm,
- lesen okenski okvir, masiven les (hrast), barva po izboru arhitekta,
- okenski krili, masiven les, odpiranje okoli vertikalne osi, eno krilo tudi ventus - po shemi,
- topotna prevodnost oken 1.3W/m2K, zasteklitev 1.1W/m2K,
- zasteklitev iz izolacijskega float stekla 4+16+4,
- okovje in kljuka po izbiri arhitekta in smernicah ZVKDS,
- kamnita jerta: apnenec štokan, točne mere preveriti na mestu, dodatna jerta, profiliranje - po shemi,
- izvajalec izdela delavnško dokumentacijo, ki jo potrdi projektant,
- vse mere preveriti na mestu pred in po izvršenih gradbenih delih!

pogled z zunaj

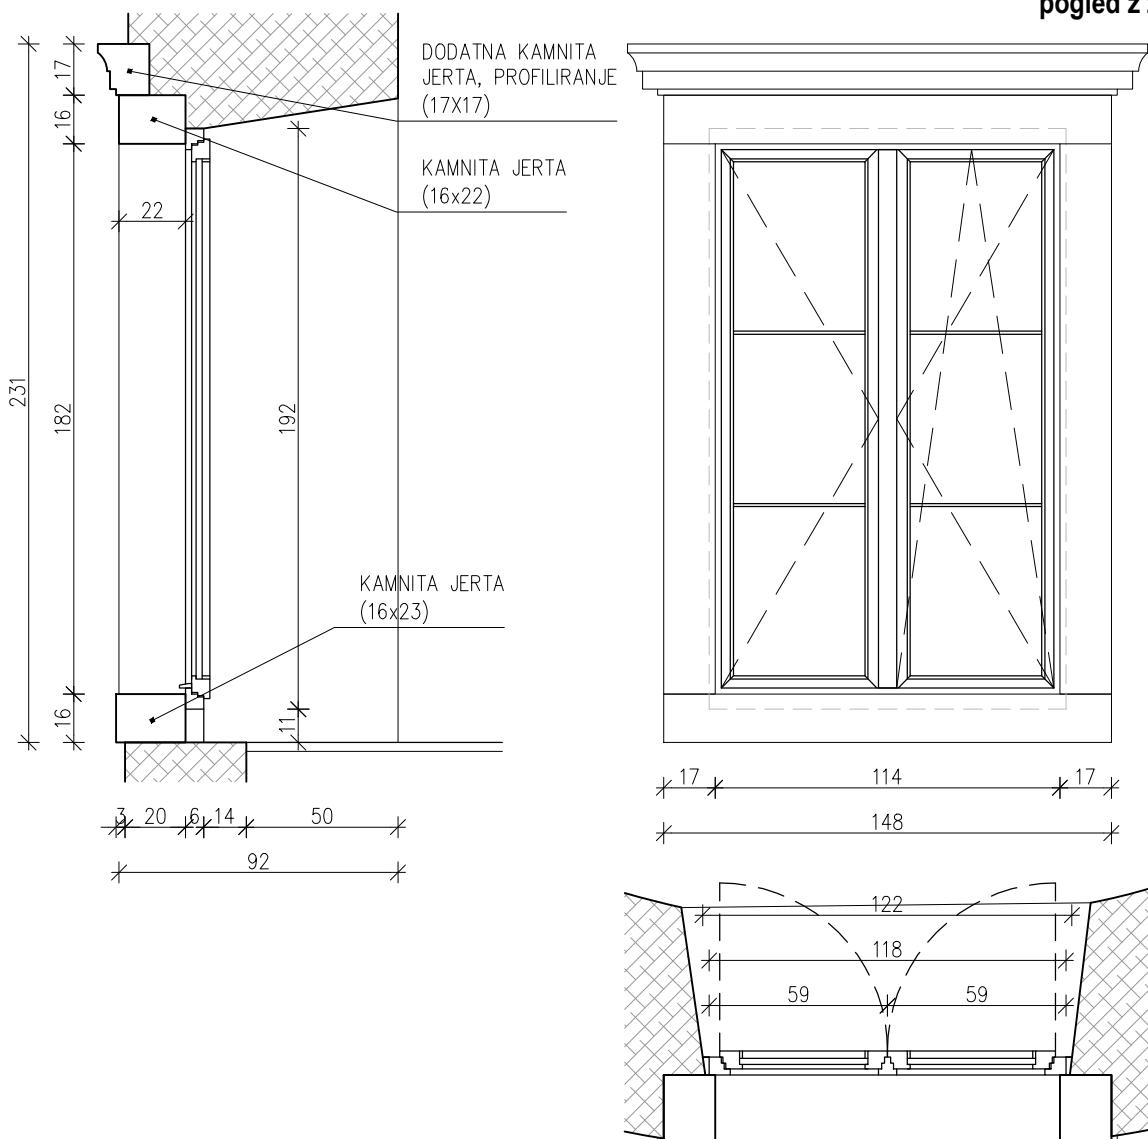

ARHipelag

ARHipelag D.O.O., TRGOVSKA ULICA 3, 6310 IZOLA, SLOVENIJA // tel: +386(0)40 524 470

načrt / plan

ARHITEKTURA - SHEME PZI - OVOJ

merilo / scale

1:25

št./ime projekta / no./name fo the plan

128-17 L-GST - sp. palacij - ovoj

datum / date

FEBRUAR 2017

oznaka / code

Ok-m1

dimenzija / dimension


70/70

količina / quantity

4

opis / description

- enokrilno leseno okno, zidarska odprtina 79/85cm,
- lesen okenski okvir, masiven les (hrast), barva po izboru arhitekta,
- okensko krilo, masiven les, odpiranje okoli vertikalne osi ter ventus - po shemi,
- toplotna prevodnost oken 1.3W/m2K, zasteklitev 1.1W/m2K,
- zasteklitev iz izolacijskega float stekla 4+16+4,
- okovje in kljuka po izbiri arhitekta in smernicah ZVKDS,
- kamnitna jerta: apnenec štokan, točne mere preveriti na mestu, dodatna jerta, profiliranje - po shemi,
- kovana okenska rešetka - po shemi, barva po izbiri arhitekta (mat črna),
- izvajalec izdela delavnško dokumentacijo, ki jo potrdi projektant,
- vse mere preveriti na mestu pred in po izvršenih gradbenih delih!

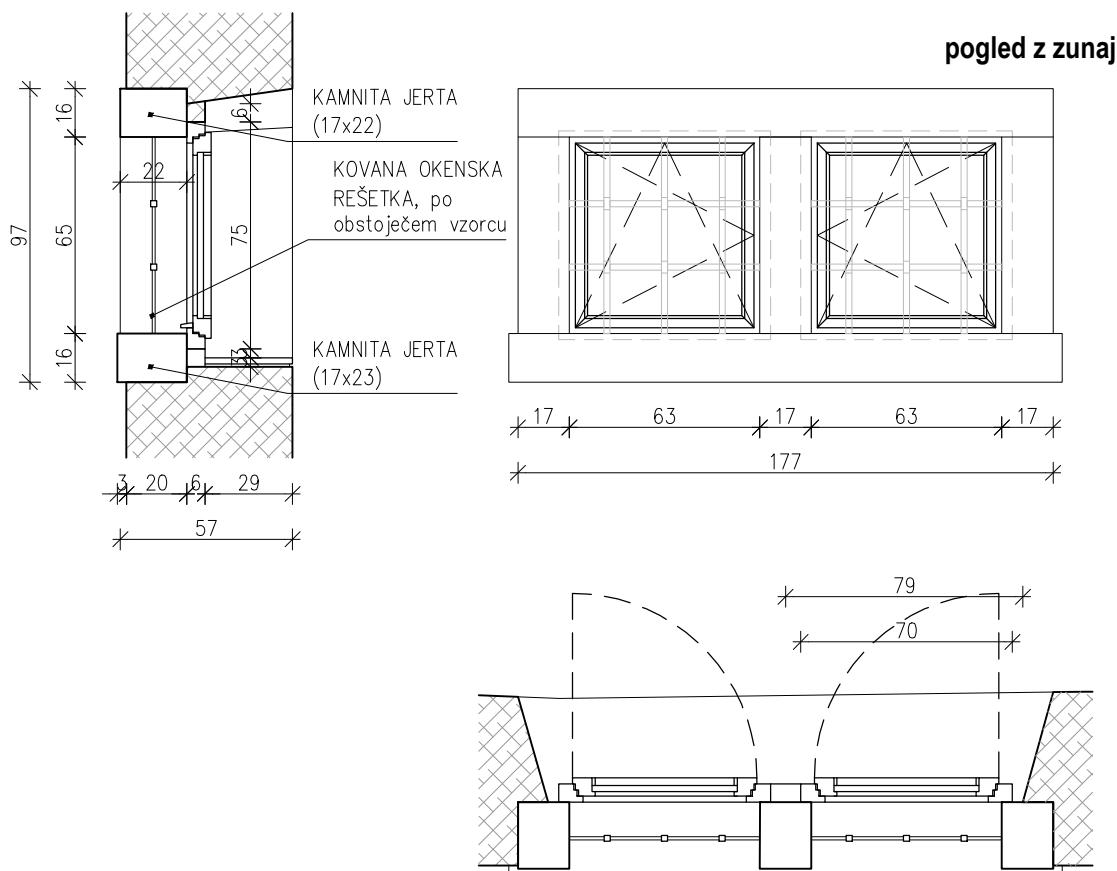

ARHipelag
ARHipelag D.O.O., TRGOVSKA ULICA 3, 6310 IZOLA, SLOVENIJA // tlf: +386(0)40 524 470

načrt / plan

ARHITEKTURA - SHEME PZI - OVOJ

merilo / scale

1:25


št./ime projekta / no./name fo the plan

128-17 L-GST - sp. palacij - ovoj

datum / date

FEBRUAR 2017

oznaka / code	Ok-m2
dimenzija / dimension	40/80
količina / quantity	1
opis / description	<ul style="list-style-type: none"> - enokrilno leseno okno, zidarska odprtina 77/46cm, - lesen okenski okvir, masiven les (hrast), barva po izboru arhitekta, - okensko krilo, masiven les, odpiranje okoli vertikalne osi ter ventus - po shemi, - toplotna prevodnost oken 1.3W/m2K, zasteklitev 1.1W/m2K, - zasteklitev iz izolacijskega float stekla 4+16+4, - okovje in kljuka po izbiri arhitekta in smernicah ZVKDS, - kamnitna jerta: apnenec štokan, točne mere preveriti na mestu, dodatna jerta, profiliranje - po shemi, - kovana okenska rešetka - po shemi, barva po izbiri arhitekta (mat črna), - izvajalec izdela delavnško dokumentacijo, ki jo potrdi projektant, - vse mere preveriti na mestu pred in po izvršenih gradbenih delih!

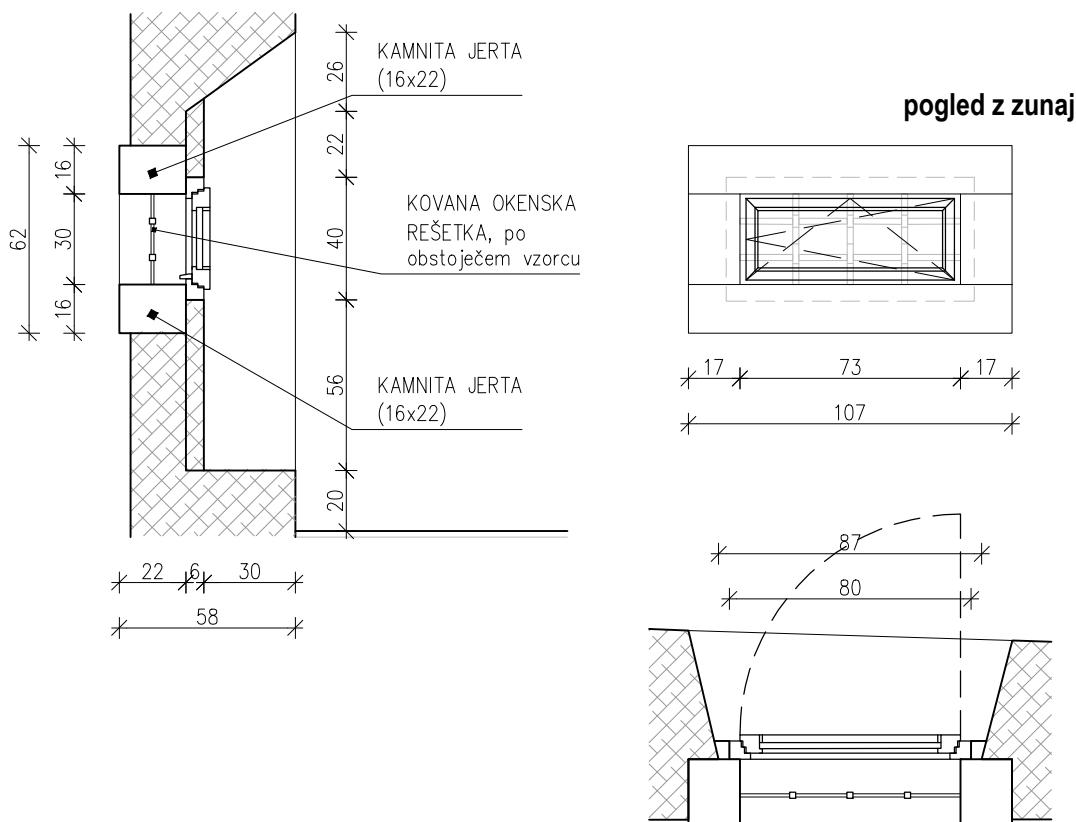

ARHipelag
ARHIPELAG D.O.O., TRGOVSKA ULICA 3, 6310 IZOLA, SLOVENIJA // tlf: +386(0)40 524 470

načrt / plan	ARHITEKTURA - SHEME PZI - OVOJ
merilo / scale	1:25
št./ime projekta / no./name fo the plan	128-17 L-GST - sp. palacij - ovoj
datum / date	FEBRUAR 2017

oznaka / code

Ok-m3

dimenzija / dimension

108/72



količina / quantity

9

opis / description

- enokrilno leseno okno, zidarska odprtina 119/80cm,
- lesen okenski okvir, masiven les (hrast), barva po izboru arhitekta,
- okensko krilo, masiven les, odpiranje ventus - po shemi,
- toplotna prevodnost oken 1.3W/m2K, zasteklitev 1.1W/m2K,
- zasteklitev iz izolacijskega float stekla 4+16+4,
- okovje in kljuka po izbiri arhitekta in smernicah ZVKDS,
- izvajalec izdela delavnško dokumentacijo, ki jo potrdi projektant,
- vse mere preveriti na mestu pred in po izvršenih gradbenih delih!

pogled znotraj

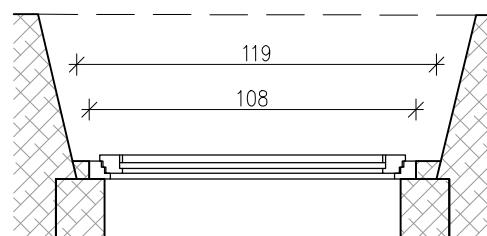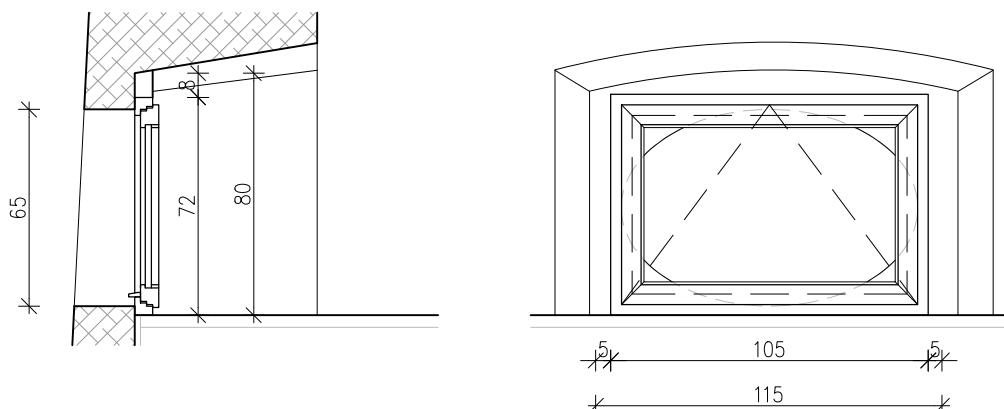

ARHipelag
ARHipelag D.O.O., TRGOVSKA ULICA 3, 6310 IZOLA, SLOVENIJA // tlf: +386(0)40 524 470

načrt / plan

ARHITEKTURA - SHEME PZI - OVOJ

merilo / scale

1:25

št./ime projekta / no./name fo the plan

128-17 L-GST - sp. palacij - ovoj

datum / date

FEBRUAR 2017

oznaka / code

Ok-m4

dimenzija / dimension

128/72



količina / quantity

2

opis / description

- enokrilno leseno okno, zidarska odprtina 135/80cm,
- lesen okenski okvir, masiven les (hrast), barva po izboru arhitekta,
- okensko krilo, masiven les, odpiranje ventus - po shemi,
- toplotna prevodnost oken 1.3W/m²K, zasteklitev 1.1W/m²K,
- zasteklitev iz izolacijskega float stekla 4+16+4,
- okovje in kljuka po izbiri arhitekta in smernicah ZVKDS,
- izvajalec izdela delavnško dokumentacijo, ki jo potrdi projektant,
- vse mere preveriti na mestu po izvršenih gradbenih delih!

pogled znotraj

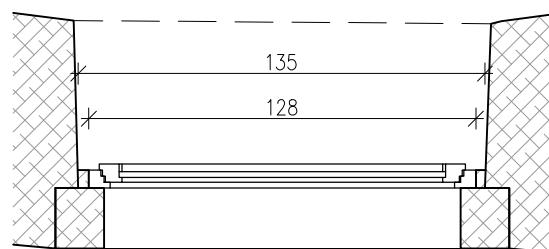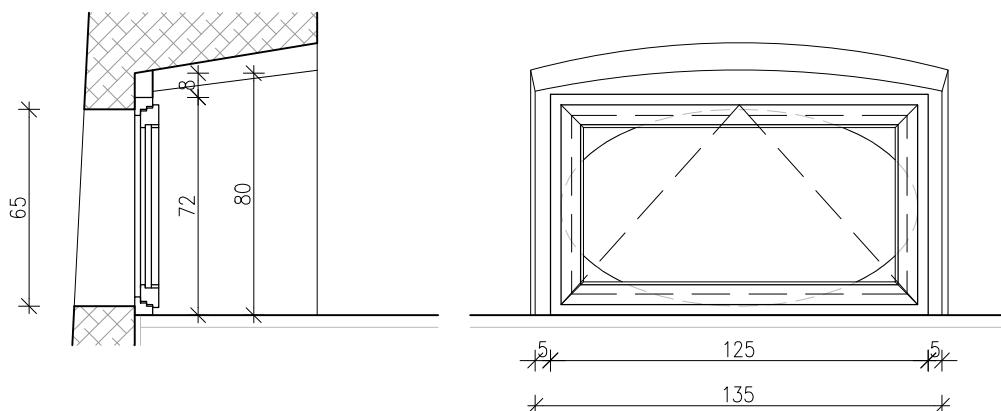

ARHipelag
ARHipelag D.O.O., TRGOVSKA ULICA 3, 6310 IZOLA, SLOVENIJA // tlf: +386(0)40 524 470

načrt / plan

ARHITEKTURA - SHEME PZI - OVOJ

merilo / scale

1:25

št./ime projekta / no./name fo the plan

128-17 L-GST - sp. palacij - ovoj

datum / date

FEBRUAR 2017

oznaka / code

Vr-kz1

dimenzijsa / dimension

90/225


količina / quantity

1(1D)

opis / description

- enokrilna lesena vrata, zidarska odprtina 100/225cm
- vratno krilo: masiven les, večplastna struktura, barva po izbiri arhitekta (natur hrast)
- vratni podboj: masiven les, d=6cm, barva po izbiri arhitekta (natur hrast)
- oprema: kovinsko okovje (3x dvojni panti), kljuka po izbiri arhitekta in smernicah ZVKDS, cilindrična ključavnica - sistemski ključ, zaščitna pločevina, vročecinkana in prašno barvana (mat črno), talni odbojnik
- kamnita ierta: apnenec štokan, točne mere preveriti na mestu

- izvajalec iz dela delavnško dokumentacijo, ki jo potrdi projektant
- vse mere preveriti na mestu pred in po izvršenih gradbenih delih!

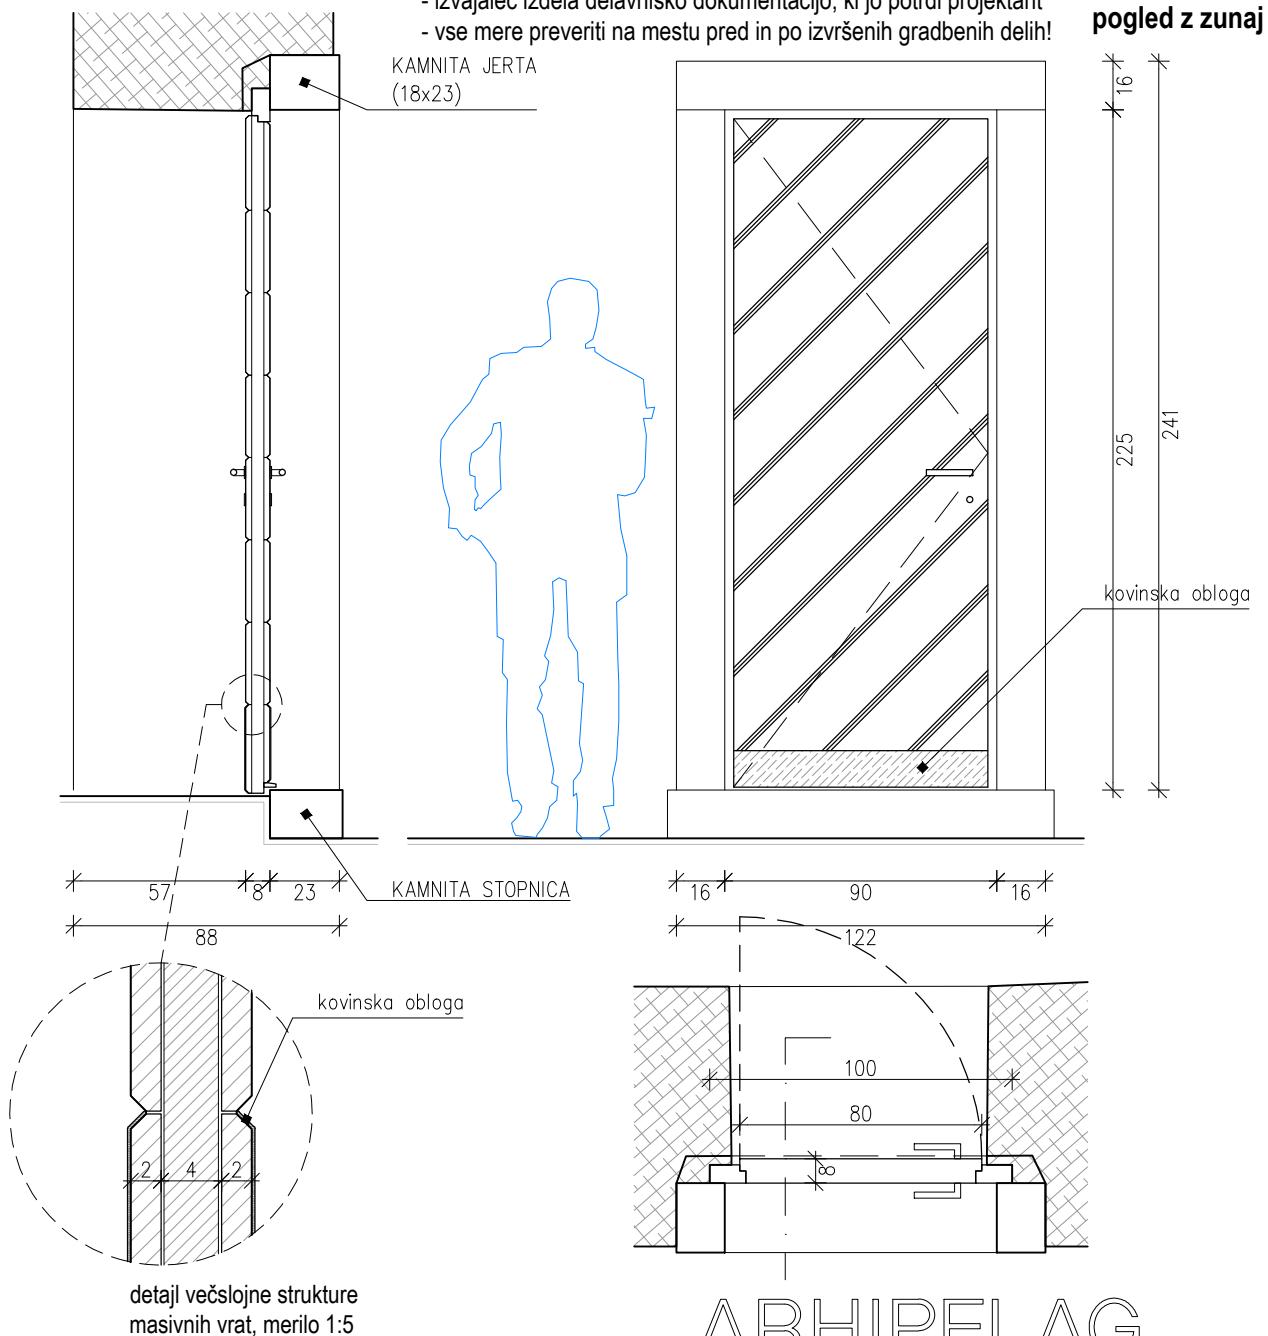

detajl večslojne strukture
masivnih vrat, merilo 1:5

ARHİPELAG
ARHİPELAG D.O.O., TRGOVSKA ULICA 3, 6310 IZOLA, SLOVENIJA // tlf: +386(0)40 524 470

načrt / plan

ARHITEKTURA - SHEME PZI - OVOJ

merilo / scale

1:25

št./ime projekta / no./name of the plan

128-17 L-GST - sp. palacij - ovoj

datum / date

FEBRUAR 2017

oznaka / code

Vr-pz1

dimenzijsa / dimension

194/245

količina / quantity



1

opis / description

- dvokrilna lesena vrata, zidarska odprtina 194/245cm (obok)
- vratno krilo: masiven les, večplastna struktura, barva po izbiri arhitekta (natur hrast)
- vratni podboji: masiven les, d=6cm, barva po izbiri arhitekta (natur hrast)
- oprema: kovinsko okovje (3x dvojni panti), kljuka po izbiri arhitekta in smernicah ZVKDS, cilindrična ključavnica - sistemski ključ, zaščitna pločevina, vročecinkana in prašno barvana (mat črno), talni odbojnik
- kamnita ierta: apnenec štokan, točne mere preveriti na mestu

- izvajalec izdelka delavnško dokumentacijo, ki jo potrdi projektant
- vse mere preveriti na mestu pred in po izvršenih gradbenih delih!

pogled z zunaj

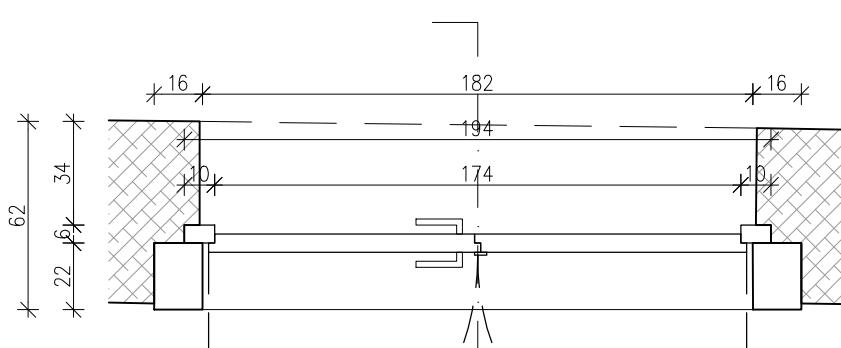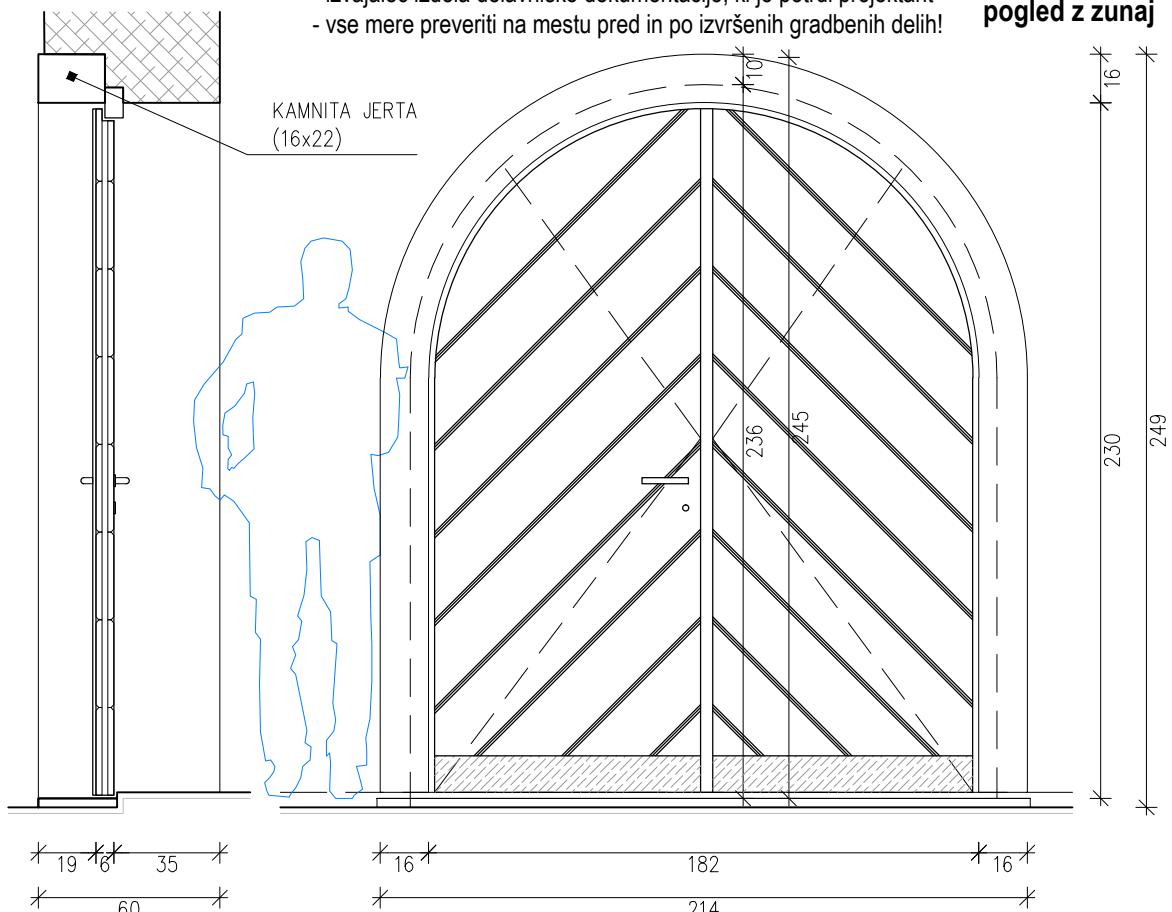

ARHİPELAG
ARHİPELAG D.O.O., TRGOVSKA ULICA 3, 6310 IZOLA, SLOVENIJA // tlf: +386(0)40 524 470

načrt / plan

ARHITEKTURA - SHEME PZI - OVOJ

merilo / scale

1:25

št./ime projekta / no./name fo the plan

128-17 L-GST - sp. palacij - ovoj

datum / date

FEBRUAR 2017

oznaka / code

Vr-pz2

dimenzijsa / dimension


110/230

količina / quantity

1(1L)

opis / description

- enokrilna lesena vrata, zidarska odprtina 114/236cm
- vratno krilo: masiven les, večplastna struktura, barva po izbiri arhitekta (natur hrast)
- vratni podboj: masiven les, d=6cm, barva po izbiri arhitekta (natur hrast)
- oprema: kovinsko okovje (3x dvojni panti), kljuka po izbiri arhitekta in smernicah ZVKDS, cilindrična ključavnica - sistemski ključ, zaščitna pločevina, vročecinkana in prašno barvana (mat črno), talni odbojnik
- kamnita ierta: apnenec štokan, točne mere preveriti na mestu

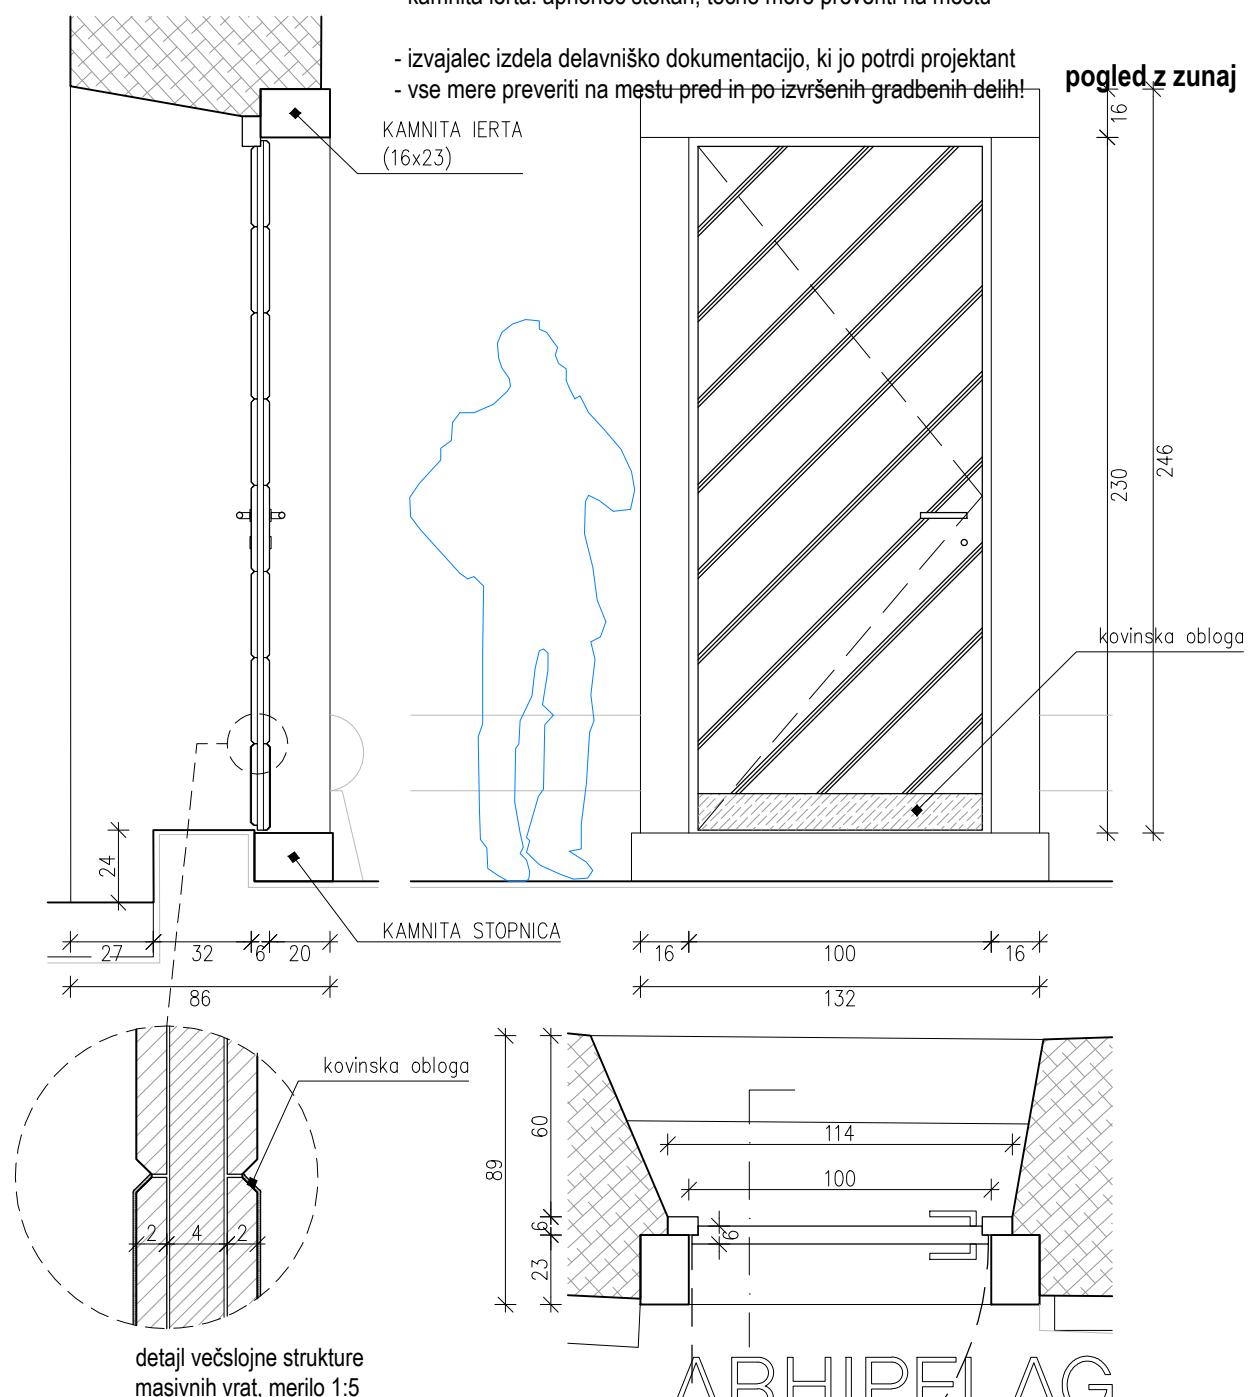

načrt / plan

ARHITEKTURA - SHEME PZI - OVOJ

merilo / scale

1:25

št./ime projekta / no./name fo the plan

128-17 L-GST - sp. palacij - ovoj

datum / date

FEBRUAR 2017

oznaka / code

Vr-nz1

dimenija / dimension

110/210

količina / quantity


1(1D)

opis / description

- enokrilna lesena vrata, zidarska odprtina 120/220cm
- vratno krilo: masiven les, večplastna struktura, barva po izbiri arhitekta (natur hrast)
- vratni podboj: masiven les, d=6cm, barva po izbiri arhitekta (natur hrast)
- oprema: kovinsko okovje (3x dvojni panti), kljuka po izbiri arhitekta in smernicah ZVKDS, cilindrična ključavnica - sistemski ključ, zaščitna pločevina, vročecinkana in prašno barvana (mat črno), talni odbojnik
- kamnita jerta: apnenec štokan 17/25cm, točne mere preveriti na mestu

- izvajalec iz dela delavnško dokumentacijo, ki jo potrdi projektant
- vse mere preveriti na mestu pred in po izvršenih gradbenih delih!

pogled z zunaj

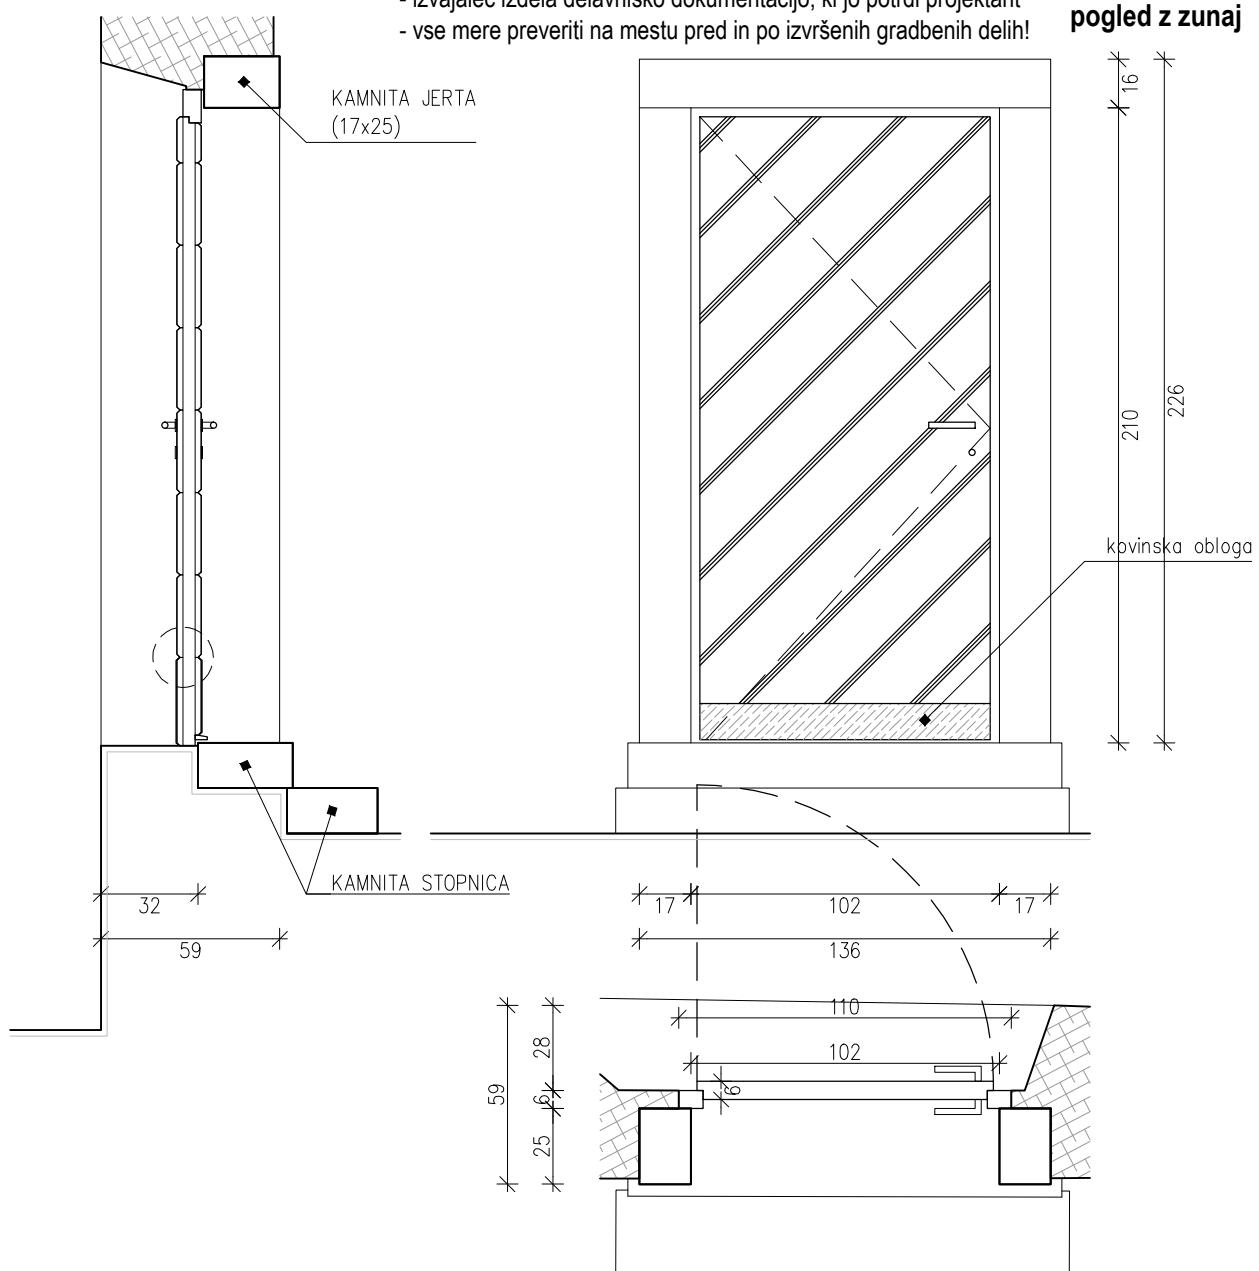

ARHİPELAG

ARHİPELAG D.O.O., TRGOVSKA ULICA 3, 6310 IZOLA, SLOVENIJA // tlf: +386(0)40 524 470

načrt / plan

ARHITEKTURA - SHEME PZI - OVOJ

merilo / scale


1:25

št./ime projekta / no./name fo the plan

128-17 L-GST - sp. palacij - ovoj

datum / date

FEBRUAR 2017

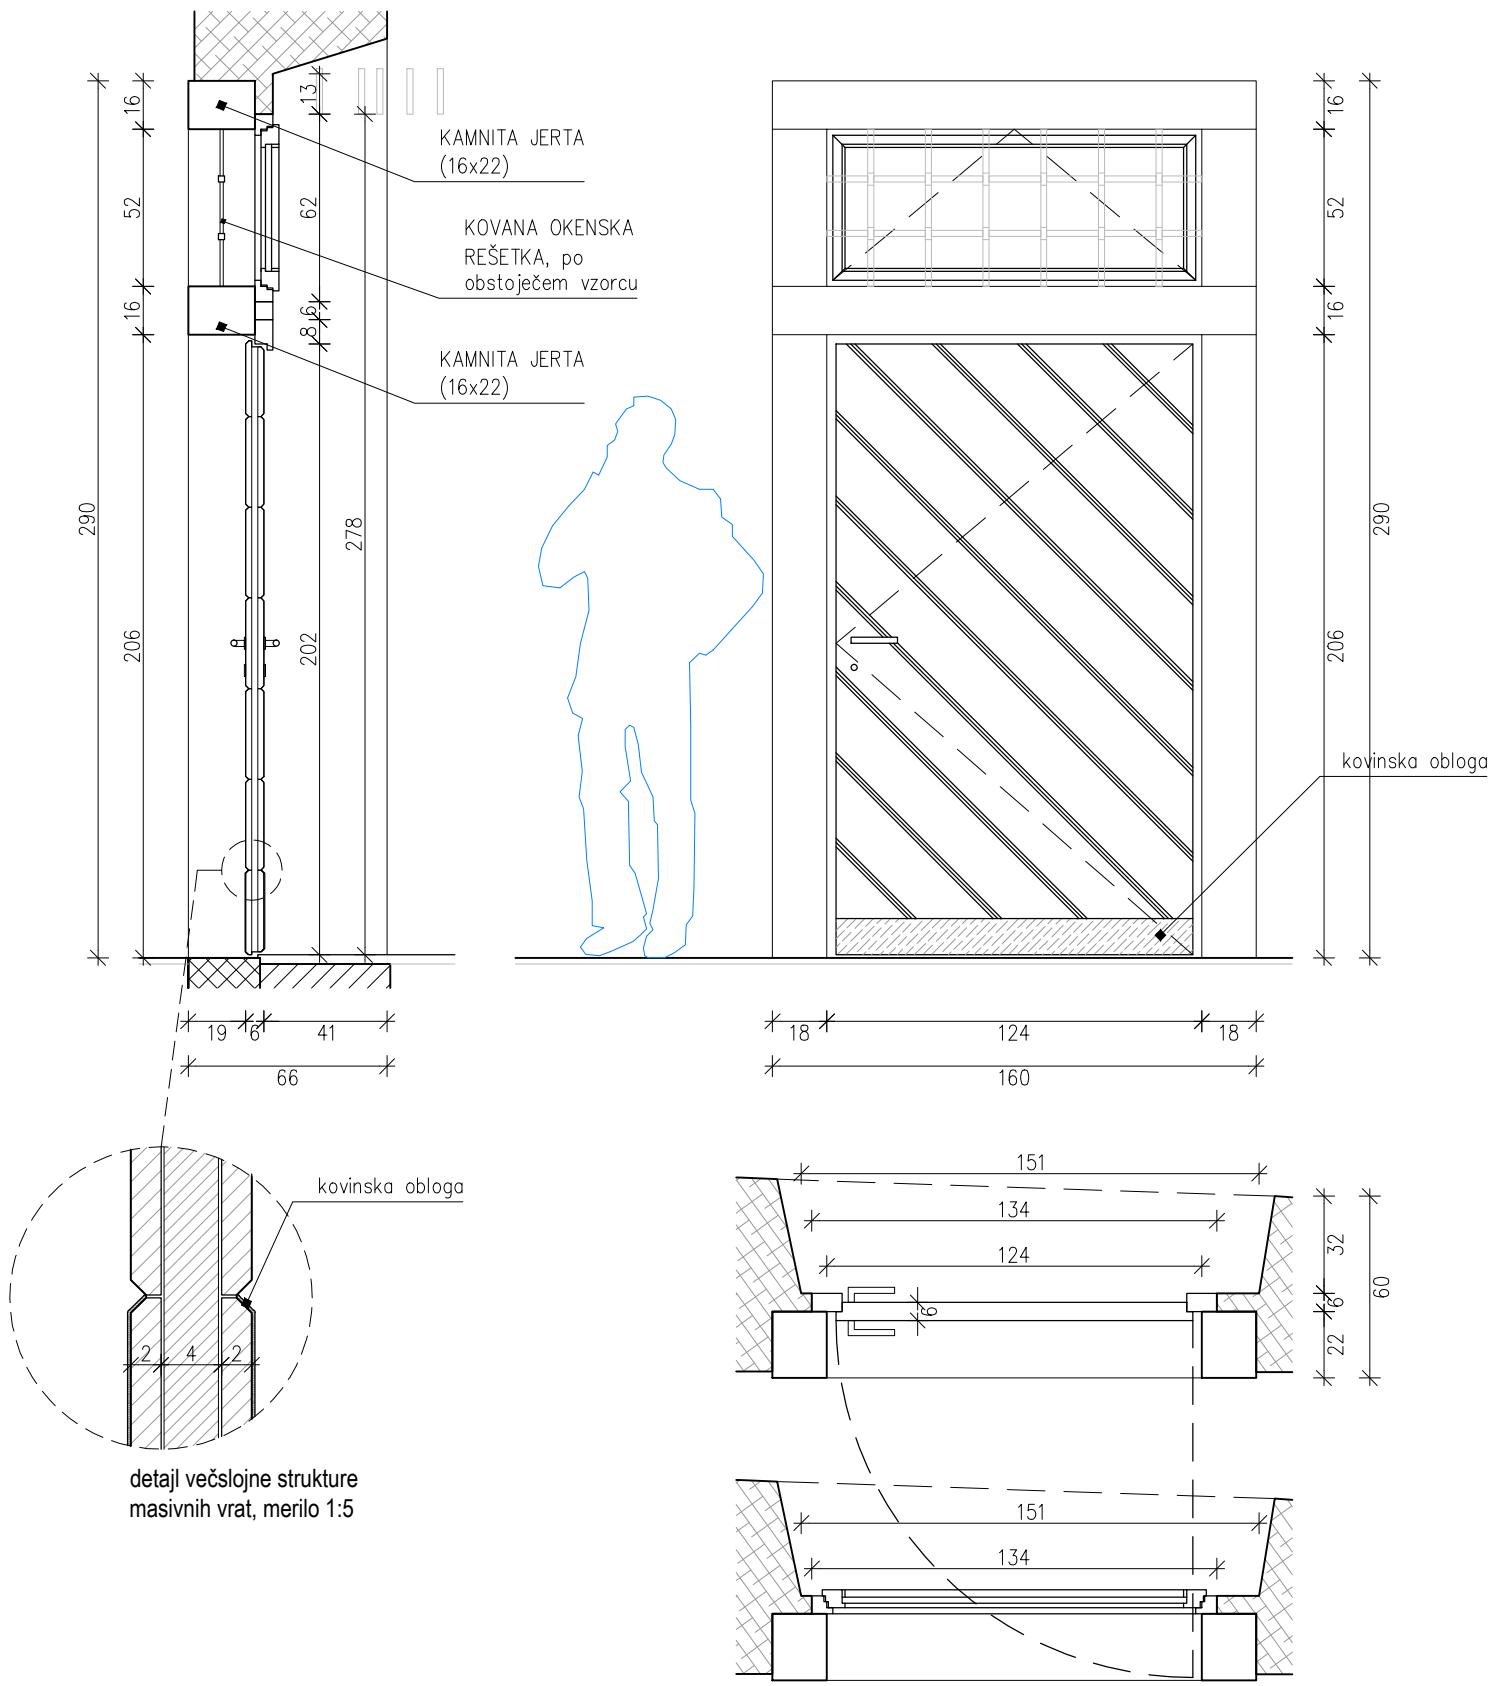

oznaka / code	Vr-nz2
dimenzija / dimension	134/210
količina / quantity	1(1D)
opis / description	<ul style="list-style-type: none"> - enokrilna lesena vrata, zidarska odprtina 151/278cm, - vratno krilo: masiven les, večplastna struktura, barva po izbiri arhitekta (natur hrast), - vratni podboj: masiven les, d=6cm, barva po izbiri arhitekta (natur hrast), - oprema: kovinsko okvje (3x dvojni panti), kljuka po izbiri arhitekta in smernicah ZVKDS, cilindrična ključavnica - sistemski ključ, zaščitna pločevina, vročecinkana in prašno barvana (mat črno), talni odbojniki - kamnita ierta: apnenec štokan, točne mere preveriti na mestu, - enokrilno leseno okno, - lesen okenski okvir, masiven les, barva po izbiri arhitekta (natur hrast), - okensko krilo, masiven les, odpiranje ventus - po shemi, - toplotna prevodnost oken 1.3W/m2K, zasteklitev 1.1W/m2K, - zasteklitev iz izolacijskega float stekla 4+16+4, - okvje in kljuka po izbiri arhitekta in smernicah ZVKDS, - izvajalec izdela delavnško dokumentacijo, ki jo potrdi projektant - vse mere preveriti na mestu pred in po izvršenih gradbenih delih!

načrt / plan	ARHITEKTURA - SHEME PZI - OVOJ
merilo / scale	1:25
št./ime projekta / no./name fo the plan	128-17 L-GST - sp. palacij - ovoj
datum / date	FEBRUAR 2017

ARHİPELAG
ARHİPELAG D.O.O., TRGOVSKA ULICA 3, 6310 IZOLA, SLOVENIJA // t/f: +386(0)40 524 470