



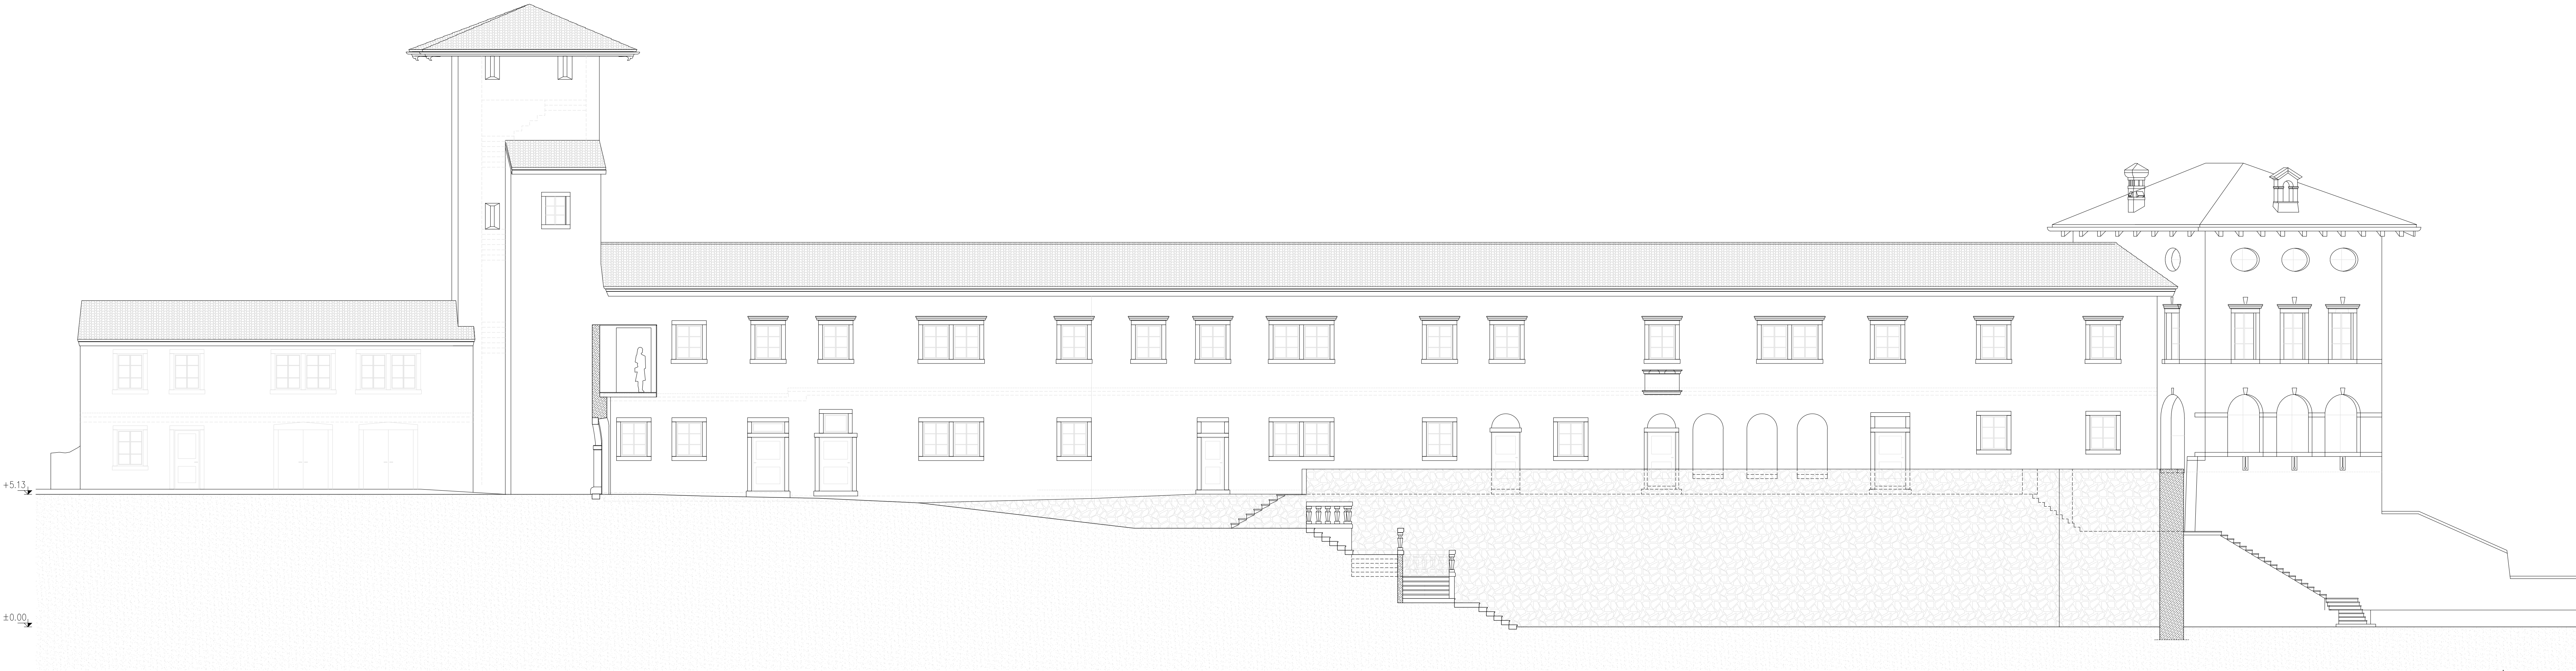

opombe:

- vse mere kontrolirati na mestu!
- vsi parapeti so merjeni od pohodnega finalnega tlaka!

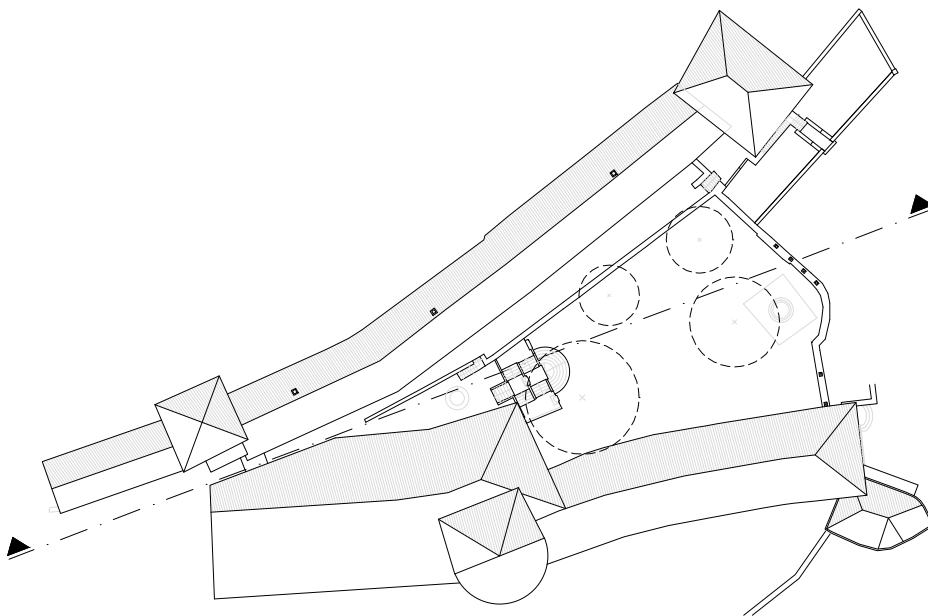

ARHIPELAG
ARHIPELAG D.O.O., TRGOVSKA ULICA 3, 6310 IZOLA, SLOVENIJA / I.F. +386(0)40 524 470

objekt / building	L-GST / GRAD ŠTANJEL
naročnik / investor	OBČINA KOMEN, Komen 86, 6223 Komen
vrsta projekta / type of project	IDEJNA ZASNOVA
vrsta načrta / type of plan	ARHITEKTURA / ARCHITECTURE
vsebina risbe / plan content	zahodna fasada, notranje dvorišče - novo
merilo / scale	1:100
odgov. vod. proj. / respons. proj. ma.	JERNEJ ŽIVIC univ.dipl.ing.arh. IZS A-1430
odgovorni projektant / respons. des.	JERNEJ ŽIVIC univ.dipl.ing.arh. IZS A-1430
projektant / designer	ARHIPELAG d.o.o., TRGOVSKA ULICA 3, 6310 IZOLA, SLOVENIJA
št.projekta / nr. of the plan	117-16
št.lista / nr. of the sheet	13
datum / date	DECEMBER 2016
sprememba / change	